


- Legenda**
- Perimetro Area Intervento
 - Corridoio di studio
 - Tracciato cavidotto
 - Sottostazione elettrica
 - Centrale di recapito ENEL
 - Confini Comunali
- Vincoli Paesaggistici**
- Versanti (art. 143 D.lgs 42/04; art. 49-50 PTPR)
 - Laghi (art. 142 D.lgs 42/04; art. 40-41-45 PTPR)
 - Fiumi e corsi d'acqua (art. 142 D.lgs 42/04; art. 40-42-47 PTPR)
 - Reticolo RER (art. 143 D.lgs 42/04; art. 40-42-47 PTPR)
 - Formazioni arbustive (art. 143 D.lgs 42/04; art. 57-59-66 PTPR)
 - Città consolidata (art. 143 D.lgs 42/04; art. 74-76-81 PTPR)
 - Beni storico culturali (art. 143 D.lgs 42/04; art. 74-76-81 PTPR)
 - Rete dei tratturi (art. 143 D.lgs 42/04; art. 74-76-81 PTPR)
 - Aree a rischio archeologico (art. 143 D.lgs 42/04; art. 74-76-81 PTPR)
 - Fascia di rispetto siti storici (art. 143 D.lgs 42/04; art. 74-76-82 PTPR)
 - Fascia di rispetto tratturi (art. 143 D.lgs 42/04; art. 74-76-82 PTPR)
 - Coni Visuali fascia C - 10 km (art. 143 D.lgs 42/04; art. 84-85-88 PTPR)
- PAI - Pericolosità Geomorfologica**
- Media e moderata - PG1
 - Elevata - PG2
 - Elevata - PG3
- PAI - Pericolosità Idrogeologica**
- Bassa - BP
 - Media - MP
 - Alta - AP

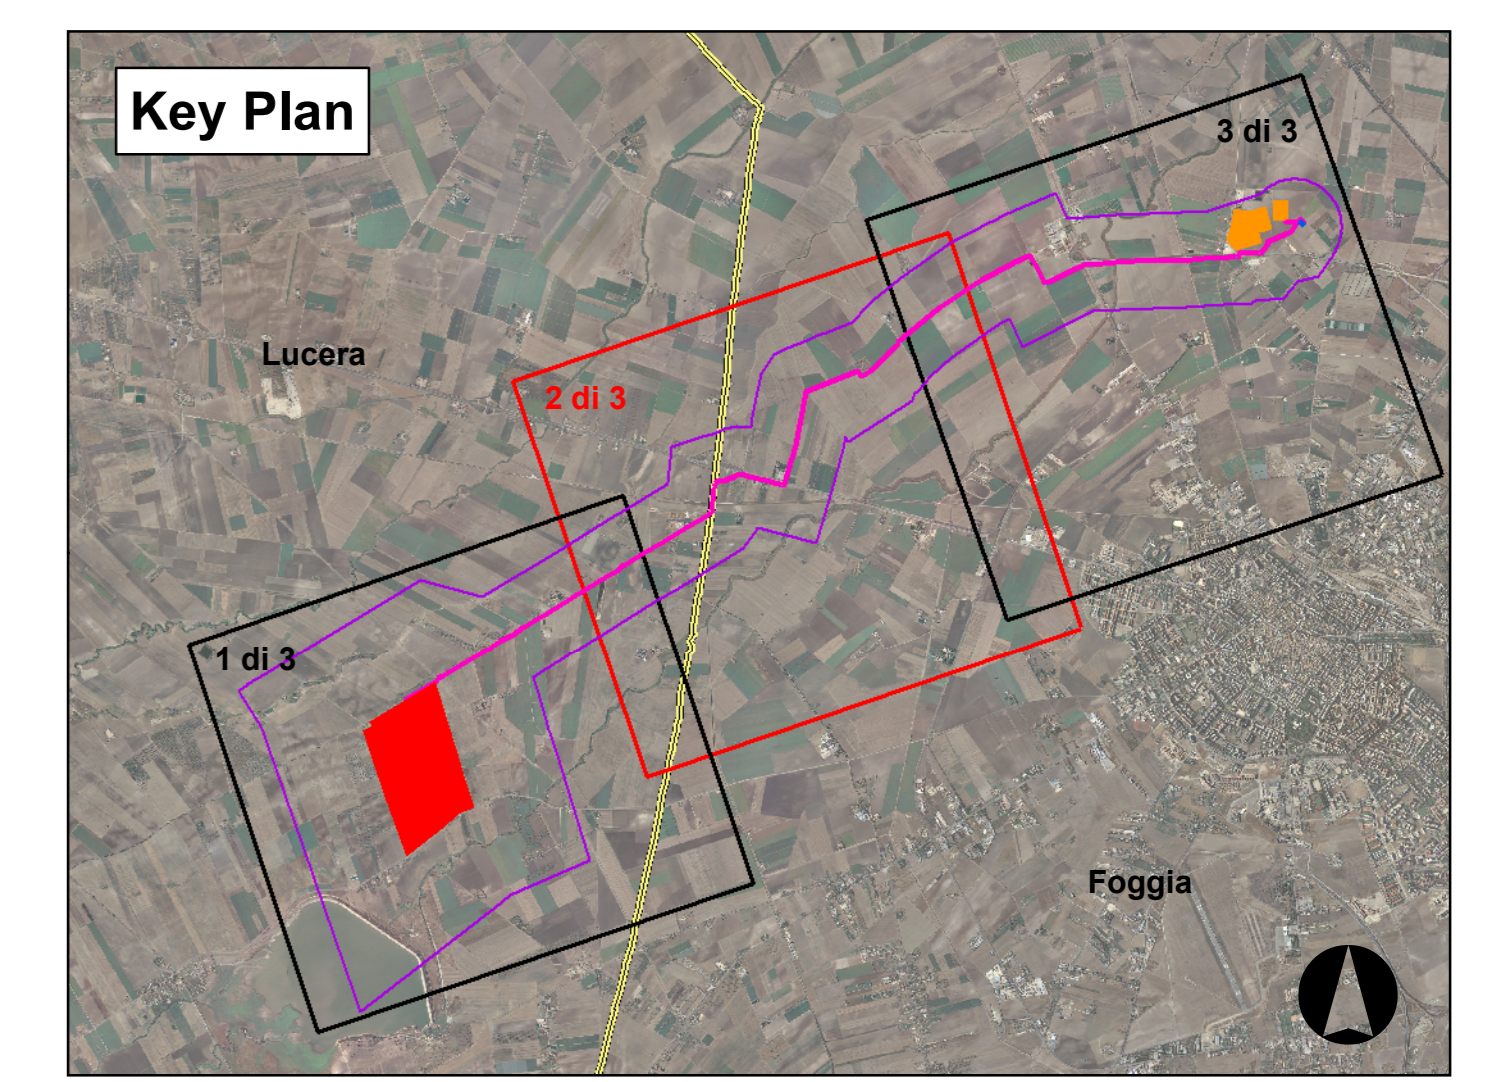

BLUE STONE renewable II

 Via Vincenzo Bellini 28

 00186 Roma Italia

 P.I. 05041021007

PROGETTAZIONE DEFINITIVA DI UN IMPIANTO DI PRODUZIONE DI ENERGIA ELETTRICA DA FONTE FOTOVOLTAICA DELLA POTENZA DI CIRCA 65,7 MWp DENOMINATO "CSPV FOGGIA" SITO IN AGRO DI LUCERA (FG) E DELLE RELATIVE OPERE CONNESSE UBICATE ANCHE IN AGRO DI FOGGIA

RELAZIONE PAESAGGISTICA

Progettazione impianto:

BFP

via Roma, 96/3 - 00186 Roma - Italia
tel. +39 06 67888111 - fax +39 06 67888112
www.bfp.it - info@bfp.it

Studio di Impatto Ambientale, Geologia, Paesaggio e Archeologia:

E-Engineering **Il Responsabile del Gruppo di Progettazione Ambientale**
 Dott. Geol. Andrea RONDINARA

STUDIO DI CONSULENZA **Il Geologo**
 Dott. Geol. Andrea RONDINARA

Paesaggio
 Dott. Arch. Vincenzo BONASORTA

Archeologia
 Dott. Massimo LAURIA
 Dott.ssa Rita TRINCUCCI

TAVOLA	TITOLO	COMMESSA	TIPOLOGIA
05.06	Inquadramento rispetto a vincoli e tutele	AM033	D
REVISIONE	Tav. 2 di 3	05.06_F00_RP00_PAE_CT05	05.06_F00_RP00_PAE_CT05
00		SOSTITUITO DA	SOSTITUITO DA
FOGLIO	1/1	NOME FILE	SCALA
REV	DATA	MODIFICA	DISEGNATO
01	28/08/2020	Emissione	Bonasorta
02			Rondinara
03			Rondinara
04			
05			