


Sezione A-A' longitudinale



Ante operam Sezione A-A'




Post operam Sezione A-A'

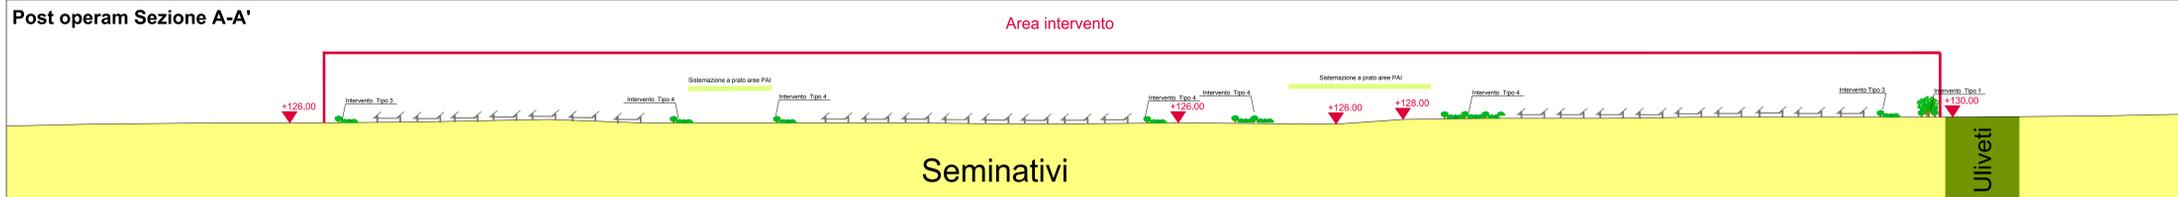

Sezione B-B' trasversale



Ante operam Sezione B-B'

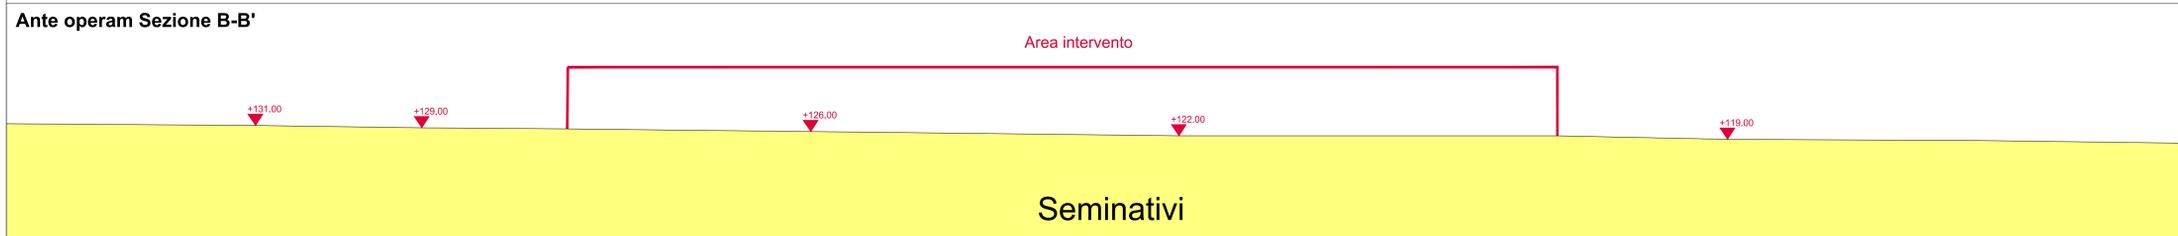


Post operam Sezione B-B'



LEGENDA

- Perimetro area impianto fotovoltaico
- Interventi di mitigazione ed inserimento paesaggistico**
- Intervento di mitigazione Tipo 1
- Intervento di mitigazione Tipo 2
- Intervento di mitigazione Tipo 3
- Intervento di mitigazione Tipo 4
- Sistemazione a prato delle aree vincolate PAI

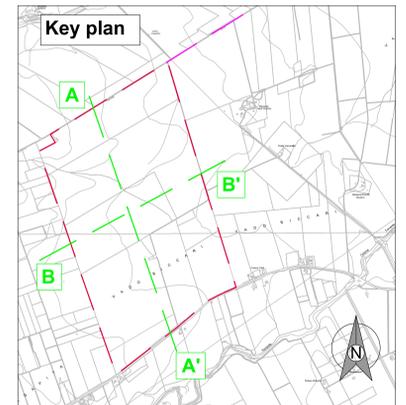

PROGETTAZIONE DEFINITIVA DI UN IMPIANTO DI PRODUZIONE DI ENERGIA ELETTRICA DA FONTE FOTOVOLTAICA DELLA POTENZA DI CIRCA 65,7 MWp DENOMINATO "CSPV FOGGIA" SITO IN AGRO DI LUCERA (FG) E DELLE RELATIVE OPERE CONNESSE UBICATE ANCHE IN AGRO DI FOGGIA

RELAZIONE PAESAGGISTICA

Progettazione impianto:



BFP
Biosfera e Paesaggio
Società a partecipazione paritetica
Biosfera (50%) - Paesaggio (50%)
Via Salaria 1000 - 00198 Roma (RM)
Tel. 06 49300000 - Fax 06 49300001
www.bfp.it

Studio di Impatto Ambientale, Geologia, Paesaggio e Archeologia:

SE Environment Engineering Energy
STUDIO DI CONSULENZA
Via Salaria 1000 - 00198 Roma (RM)
Tel. 06 49300000 - Fax 06 49300001
www.se.it

Il Responsabile del Gruppo di Progettazione Ambientale
Dot. Geol. Andrea RONDINARA

Il Geologo
Dot. Geol. Andrea RONDINARA

Paesaggio
Dot. Arch. Vincenzo BONASORTA

Archeologia
Dot. Massimo LAURIA
Dot.ssa Rita TRISLUCCI

TAVOLA	TITOLO	COMMESSA	TIPOLOGIA
05.12	05 - RELAZIONE PAESAGGISTICA	AM033	D
REVISIONE	Sezioni ambientali	CODICE ELABORATO	
00	Stato di fatto e stato di progetto	05.12_F00_R000_PAE_S201	
FOGLIO		CODICE ELABORATO	CODICE ELABORATO
1/1		NOME FILE	SCALA
			1:10000
REV. / DATA	MODIFICA	REDAZIONE	CONTROLLATO
00 / 28/08/2020		Bonasorta	Rondinara
01			
02			
03			
04			
05			