

ELENCO DELLE SPECIE ARBOREO-ARBUSTIVE UTILIZZATE

- Alberi
- CS Albero di Giuda (*Cercis siliquastrum*)
 - UM Olmo (*Ulmus minor*)
- Arbusti
- cs Corniolo (*Cornus sanguinea*)
 - ru Rovo (*Rubus ulmifolius*)
 - ee Evonimo (*Euonymus europaeus*)
 - ps Prugnolo (*Prunus spinosa*)
 - lv Ligustro (*Ligustrum vulgare*)
 - cm Biancospino (*Crataegus monogyna*)
 - ps-c Marruca (*Poliurus spina-christi*)




Olmo (*Ulmus minor*)



Albero di Giuda (*Cercis siliquastrum*)



Biancospino (*Crataegus monogyna*)

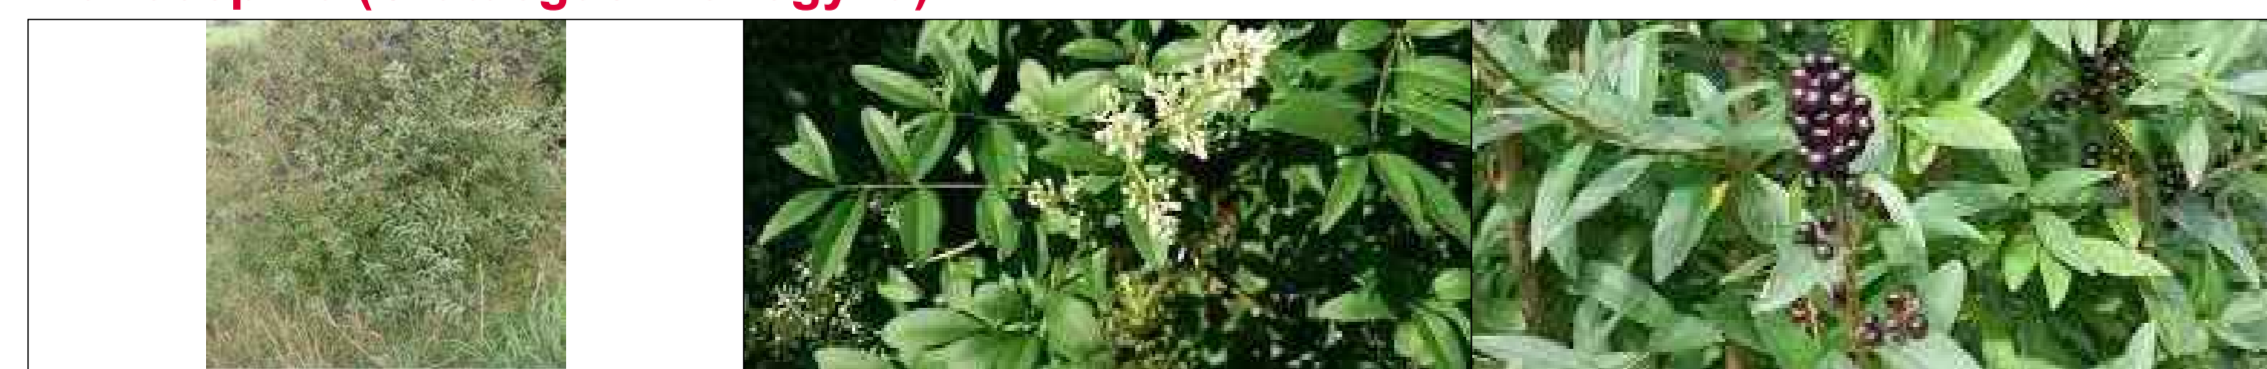

Ligustro (*Ligustrum vulgare*)



Prugnolo (*Prunus spinosa*)



Evonimo (*Euonymus europaeus*)



Rovo (*Rubus ulmifolius*)



Corniolo (*Cornus sanguinea*)



Marruca (*Poliurus spina-christi*)



PROGETTAZIONE DEFINITIVA DI UN IMPIANTO DI PRODUZIONE DI ENERGIA ELETTRICA DA FONTE FOTVOLTAICA DELLA POTENZA DI CIRCA 65,7 MWp DENOMINATO "CSPV FOGGIA" SITO IN AGRO DI LUCERA (FG) E DELLE RELATIVE OPERE CONNESSE UBICATE ANCHE IN AGRO DI FOGGIA

RELAZIONE PAESAGGISTICA

Progettazione impianto:

BFP

Via Napoli, 36/2 - 00137 Roma - Italy
Tel (+39) 065050303 - Fax (+39) 065050304
www.bfp.it - info@bfp.it

AZIENDA CON SISTEMA GESTIONE QUALITÀ E AMBIENTE
UNI EN ISO 9001:2015
UNI EN ISO 14001:2015
EN AB 01/2012
ONIAS 24901:2007
CERTIFICATA DA CERTQUALITY

Studio di Impatto Ambientale, Geologia, Paesaggio e Archeologia:

Il Responsabile del Gruppo di Progettazione Ambientale
Dott. Geol. Andrea RONDINARA

Il Geologo
Dott. Geol. Andrea RONDINARA

Paesaggio
Dott. Arch. Vincenzo BONASORTA

Archeologia
Dott. Massimo LAURIA
Dott.ssa Rita TRINCUCCI

TAVOLA	TITOLO	COMMESSA	TIPOLOGIA
05.14	05 - RELAZIONE PAESAGGISTICA	AM033	D
REVISIONE	Tipologici degli interventi di mitigazione ed inserimento ambientale	CODICE ELABORATO	
00		05.14_F00_RP00_PAE_D101	
FOGLIO	Tutte le informazioni tecniche contenute nel presente documento sono di proprietà esclusiva dello Studio SE e non possono essere riprodotte, divulgate o comunque utilizzate senza la sua preventiva autorizzazione scritta. All technical information contained in this document is the exclusive property of Studio SE and may neither be used nor disclosed without its prior written consent. (art. 2575 c.c.)	SOSTITUISCE	SOSTITUITO DA
1/1		CODICE ELABORATO	CODICE ELABORATO
REV	DATA	MODIFICA	NOME FILE
00	28/06/2020	Emissione	SCALA
01			1:100
02			
03			
04			
05			
		REDAITTO	CONTROLLATO
		Bonasorta	Rondinara
			APPROVATO
			Rondinara

disegni elaborati con sistemi CAD. E' vietata la modifica manuale.