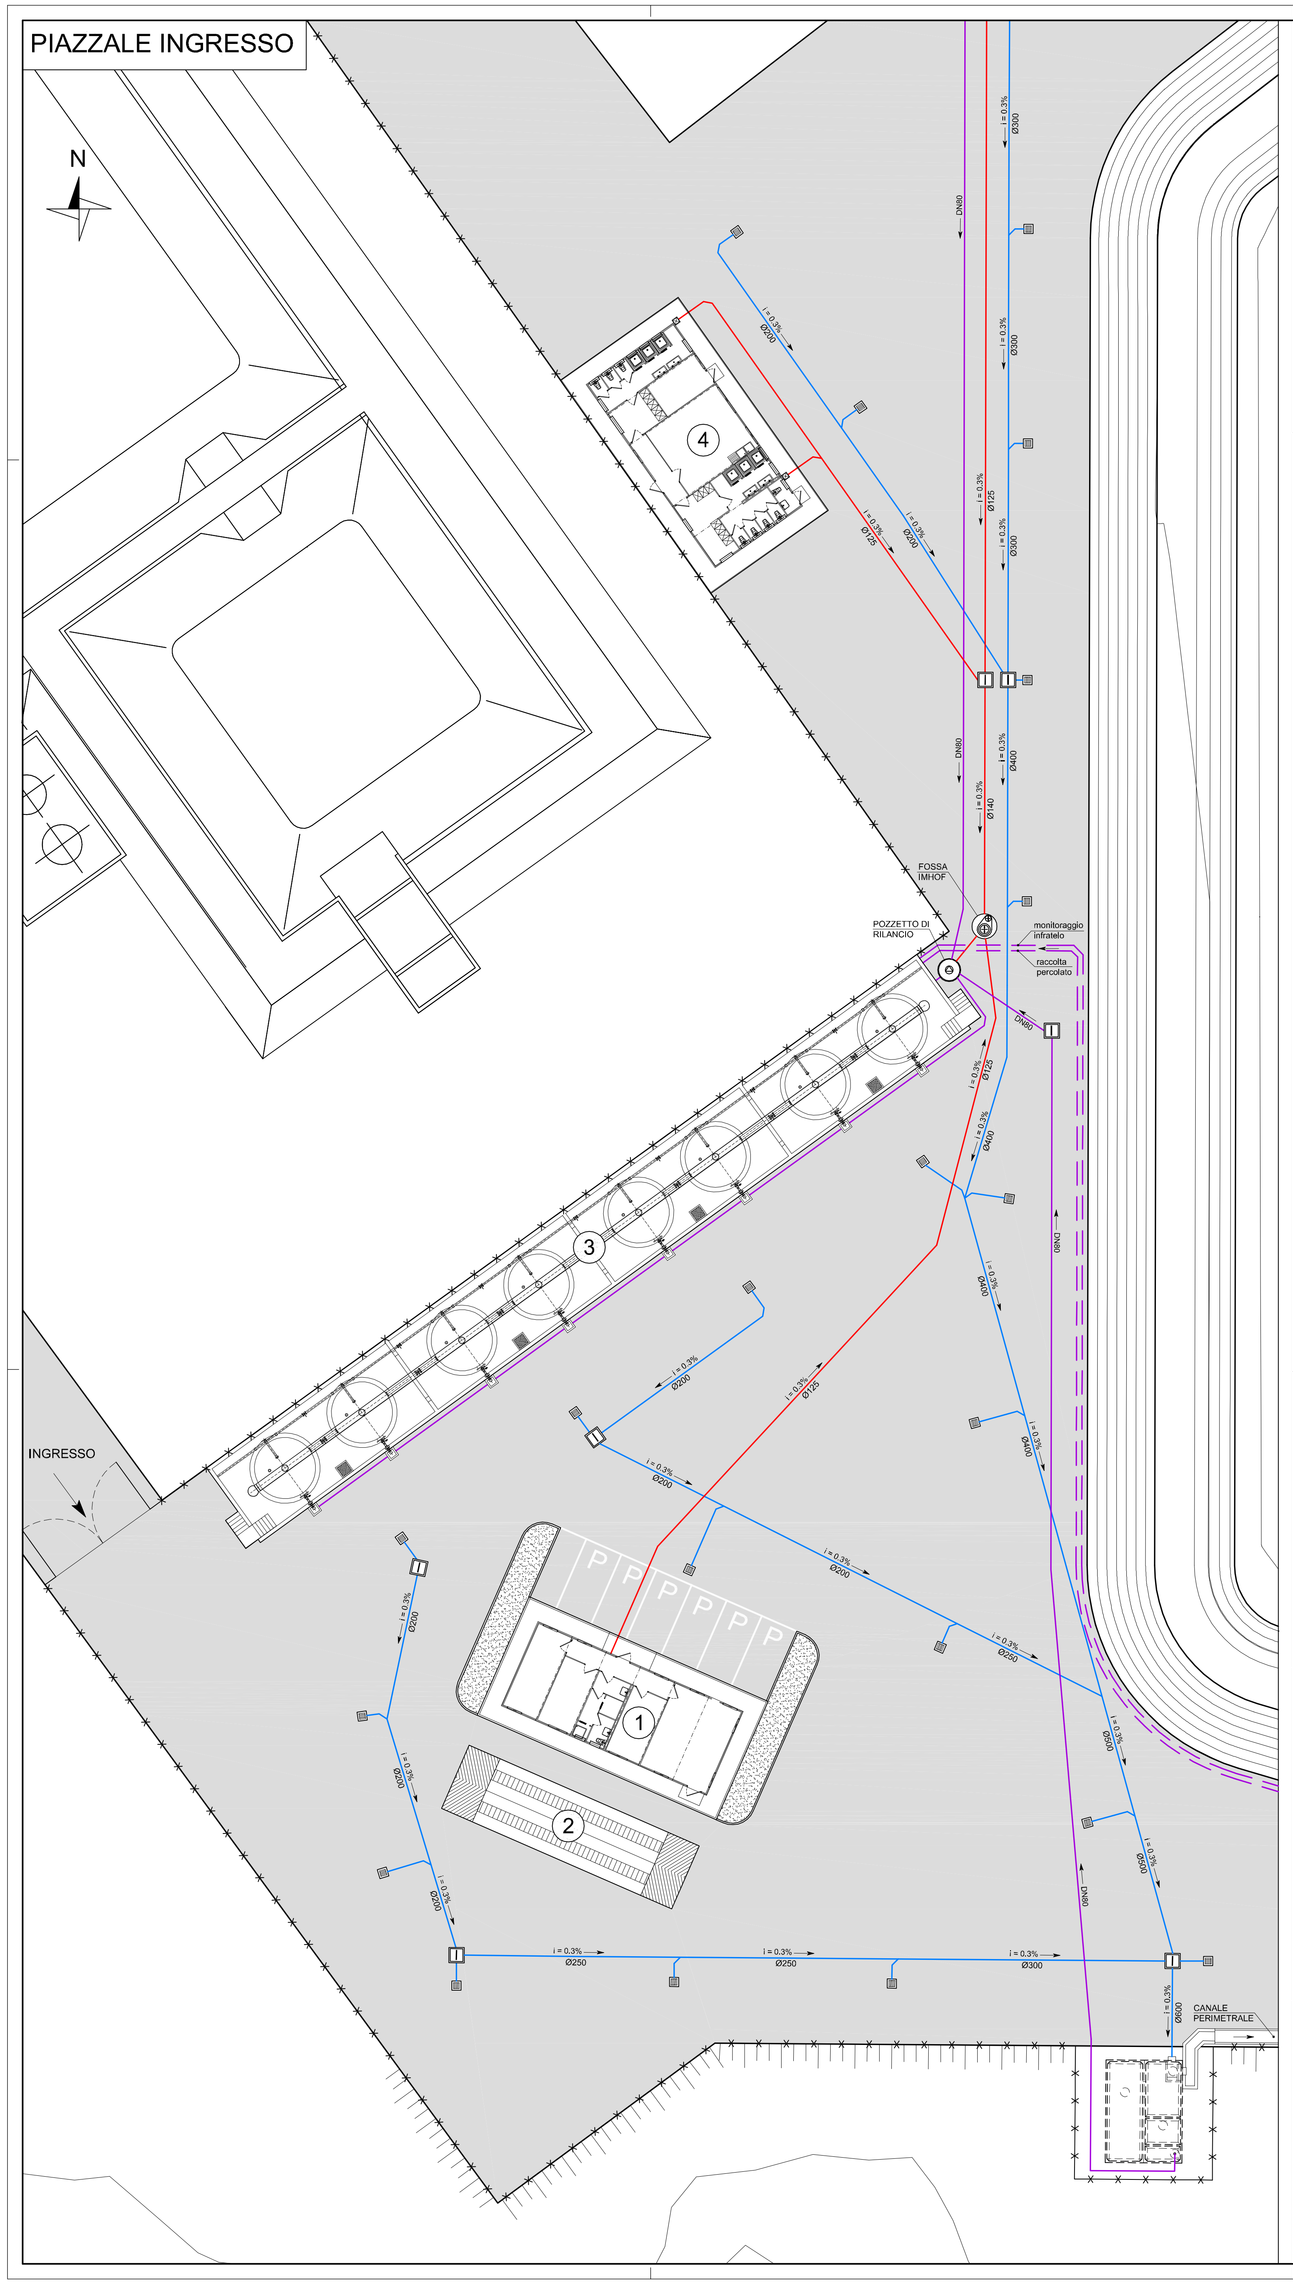

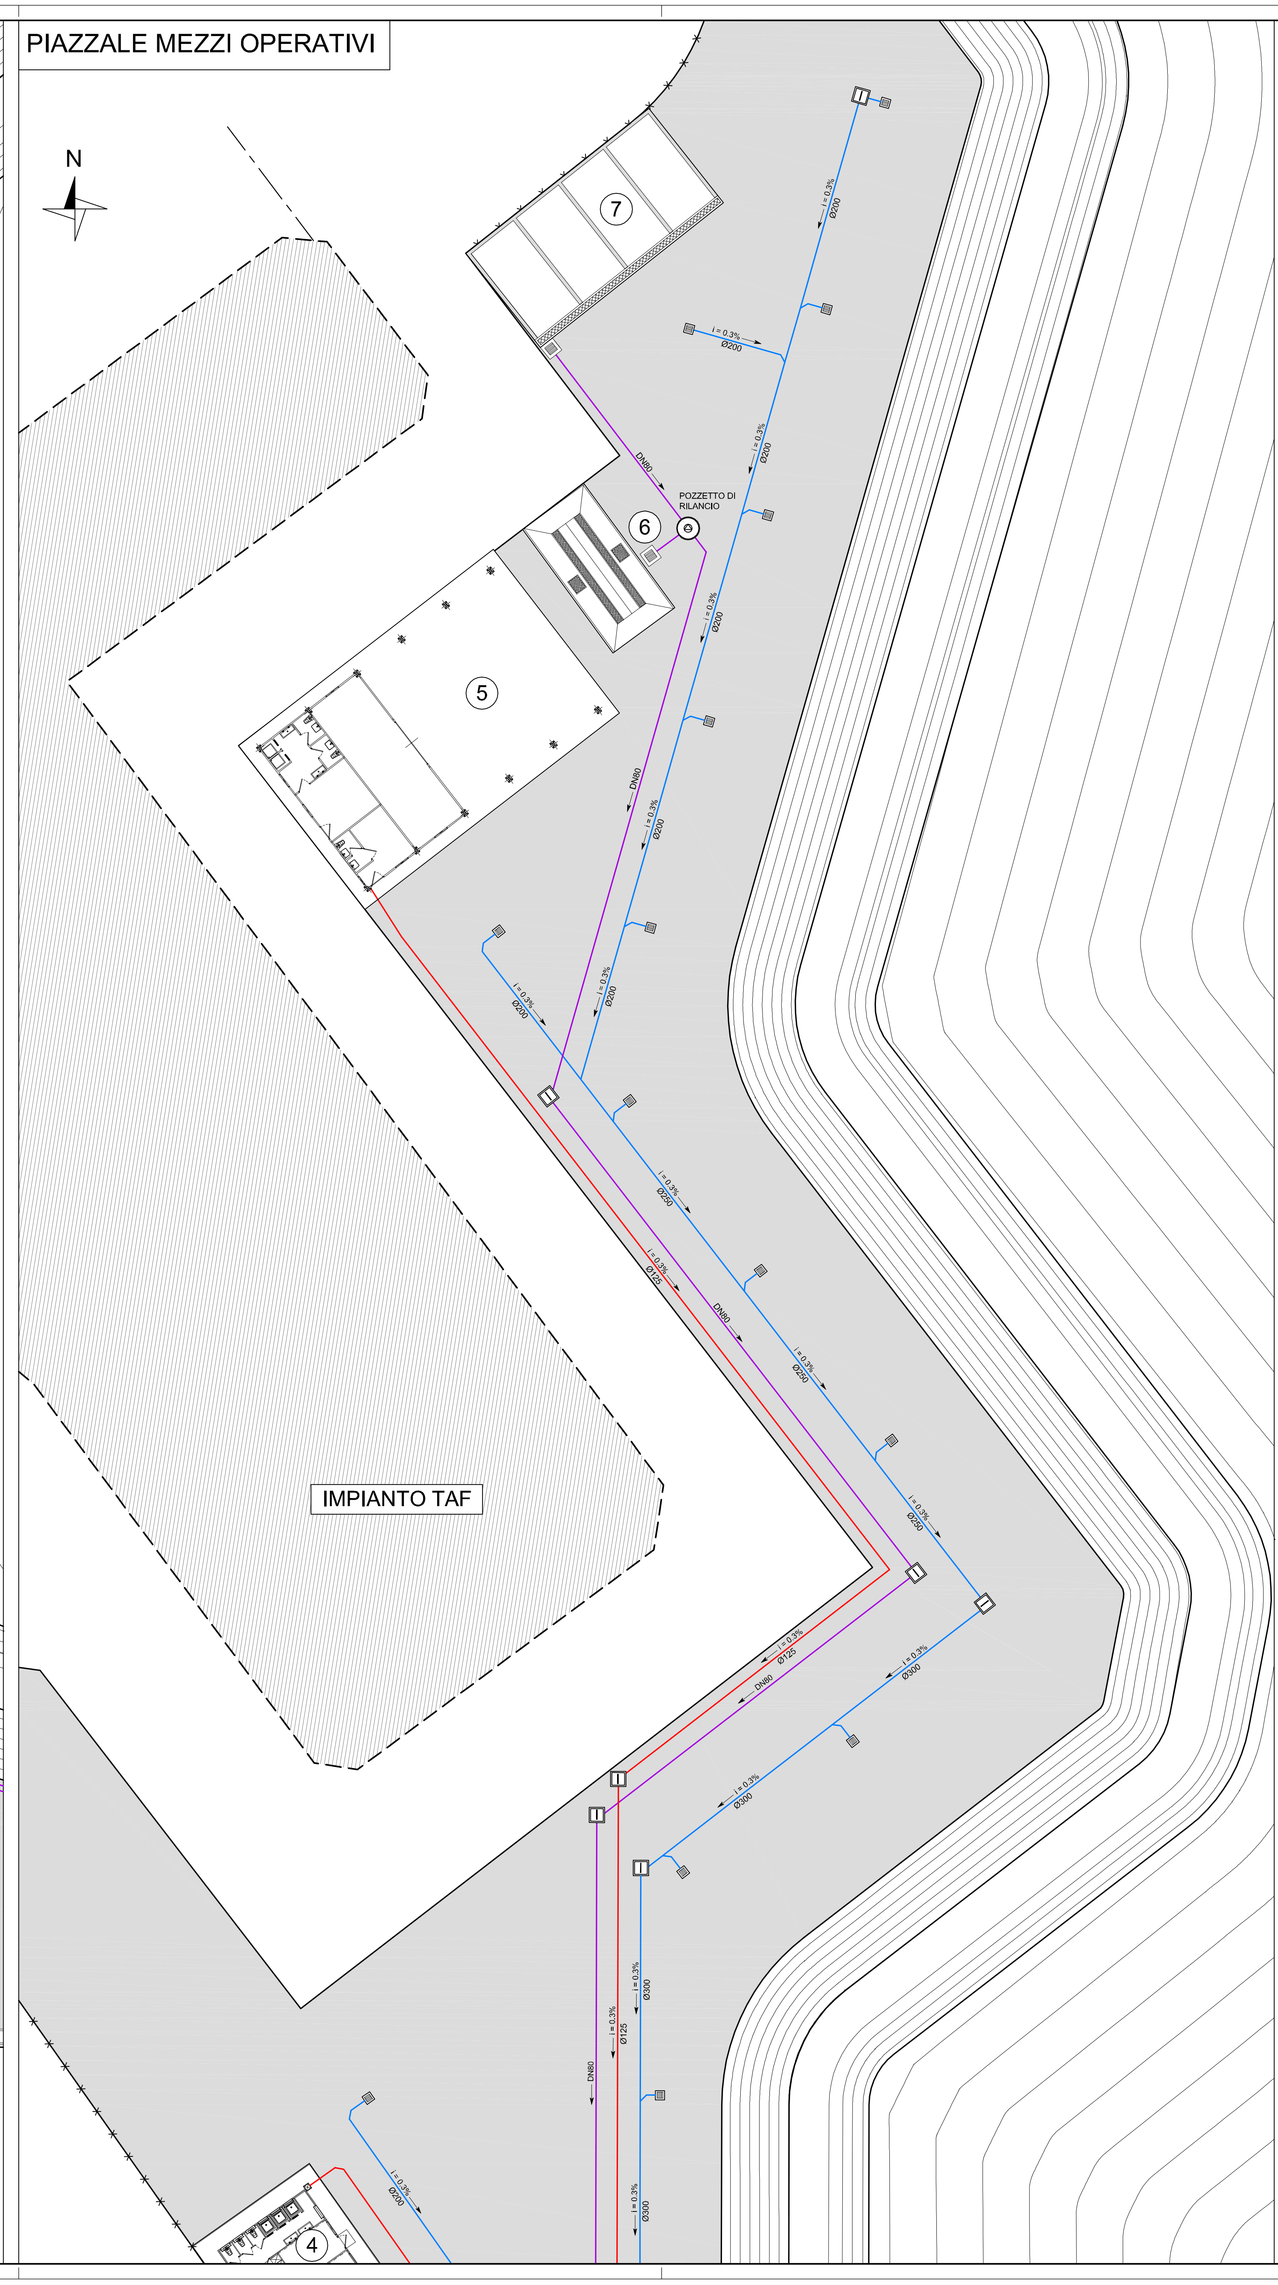

PARTICOLARE VASCA RACCOLTA ACQUA PRIMA PIOGGIA

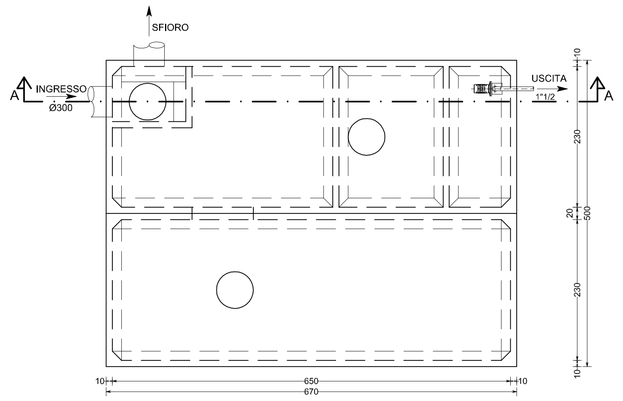

PIANTA
scala 1:50

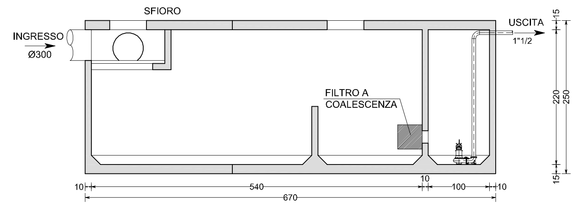

SEZIONE A-A
scala 1:50

LEGENDA

1. UFFICI E SERVIZI
2. PESA
3. SERBATOI STOCCAGGIO PERCOLATO
4. SERVIZI E SPOGLIATOI
5. RICOVERO MEZZI E OFFICINA
6. LAVAGGIO MEZZI
7. BOX STOCCAGGIO PROVVISORIO

- POZZETTI ISPEZIONE FOGNATURE
- CADITOIE STRADALI
- LINEA IN CLS ACQUE PIAZZALI E COPERTURE
- LINEA IN PVC ACQUE NERE
- LINEA IN HDPE PERCOLATI

REV.	DESCRIZIONE	DATA	DIS.	CONTR.	APP.
-	-	-	-	-	-
-	-	-	-	-	-
-	-	-	-	-	-

URS Italia
Via Watt, 27
I-20143 Milano
Tel. +39.02.422556.1
Fax. +39.02.422556.21

SYNDIAL S.p.a.
Sito di Pieve Vergonte (VB)

Progetto Operativo di Bonifica
Annesso 5

FIGURA 18: PIAZZALI DI SERVIZIO (FOGNATURA)

DIS.	CONTR.	APP.	DATA	PLOT	SCALA	N° COMMESSA	N° DISEGNO
S.C.	P.A.	C.M.	15/05/2007	5:1	1:200	43985731	18/1328

E' VIETATA LA RIPRODUZIONE DI QUESTO DOCUMENTO SENZA PREVENTIVA AUTORIZZAZIONE SCRITTA URS ITALIA

N:\BUPDAIL\SYNDIAL\43985-731\PROGETTO_DI_BONIFICA\ANNESSO_05\FIGURA_18.DWG