

PROGETTAZIONE DEFINITIVA DI UN IMPIANTO DI PRODUZIONE DI ENERGIA ELETTRICA DA FONTE FOTOVOLTAICA DELLA POTENZA DI CIRCA 65,7 MWp DENOMINATO "CSPV FOGGIA" SITO IN AGRO DI LUCERA (FG) E DELLE RELATIVE OPERE CONNESSE UBICATE ANCHE IN AGRO DI FOGGIA



Tecnico
ing. Danilo POMPONIO

Collaborazioni
ing. Milena MIGLIONICO
ing. Giulia CARELLA
ing. Chiara CIFARELLI
ing. Antonio CRISAFULLI
ing. Tommaso MANCINI
ing. Fabio MASTROSERIO
ing. Valentina SANMARTINO
planif.terr. Antonio SANTANDREA

Responsabile commessa
ing. Danilo POMPONIO


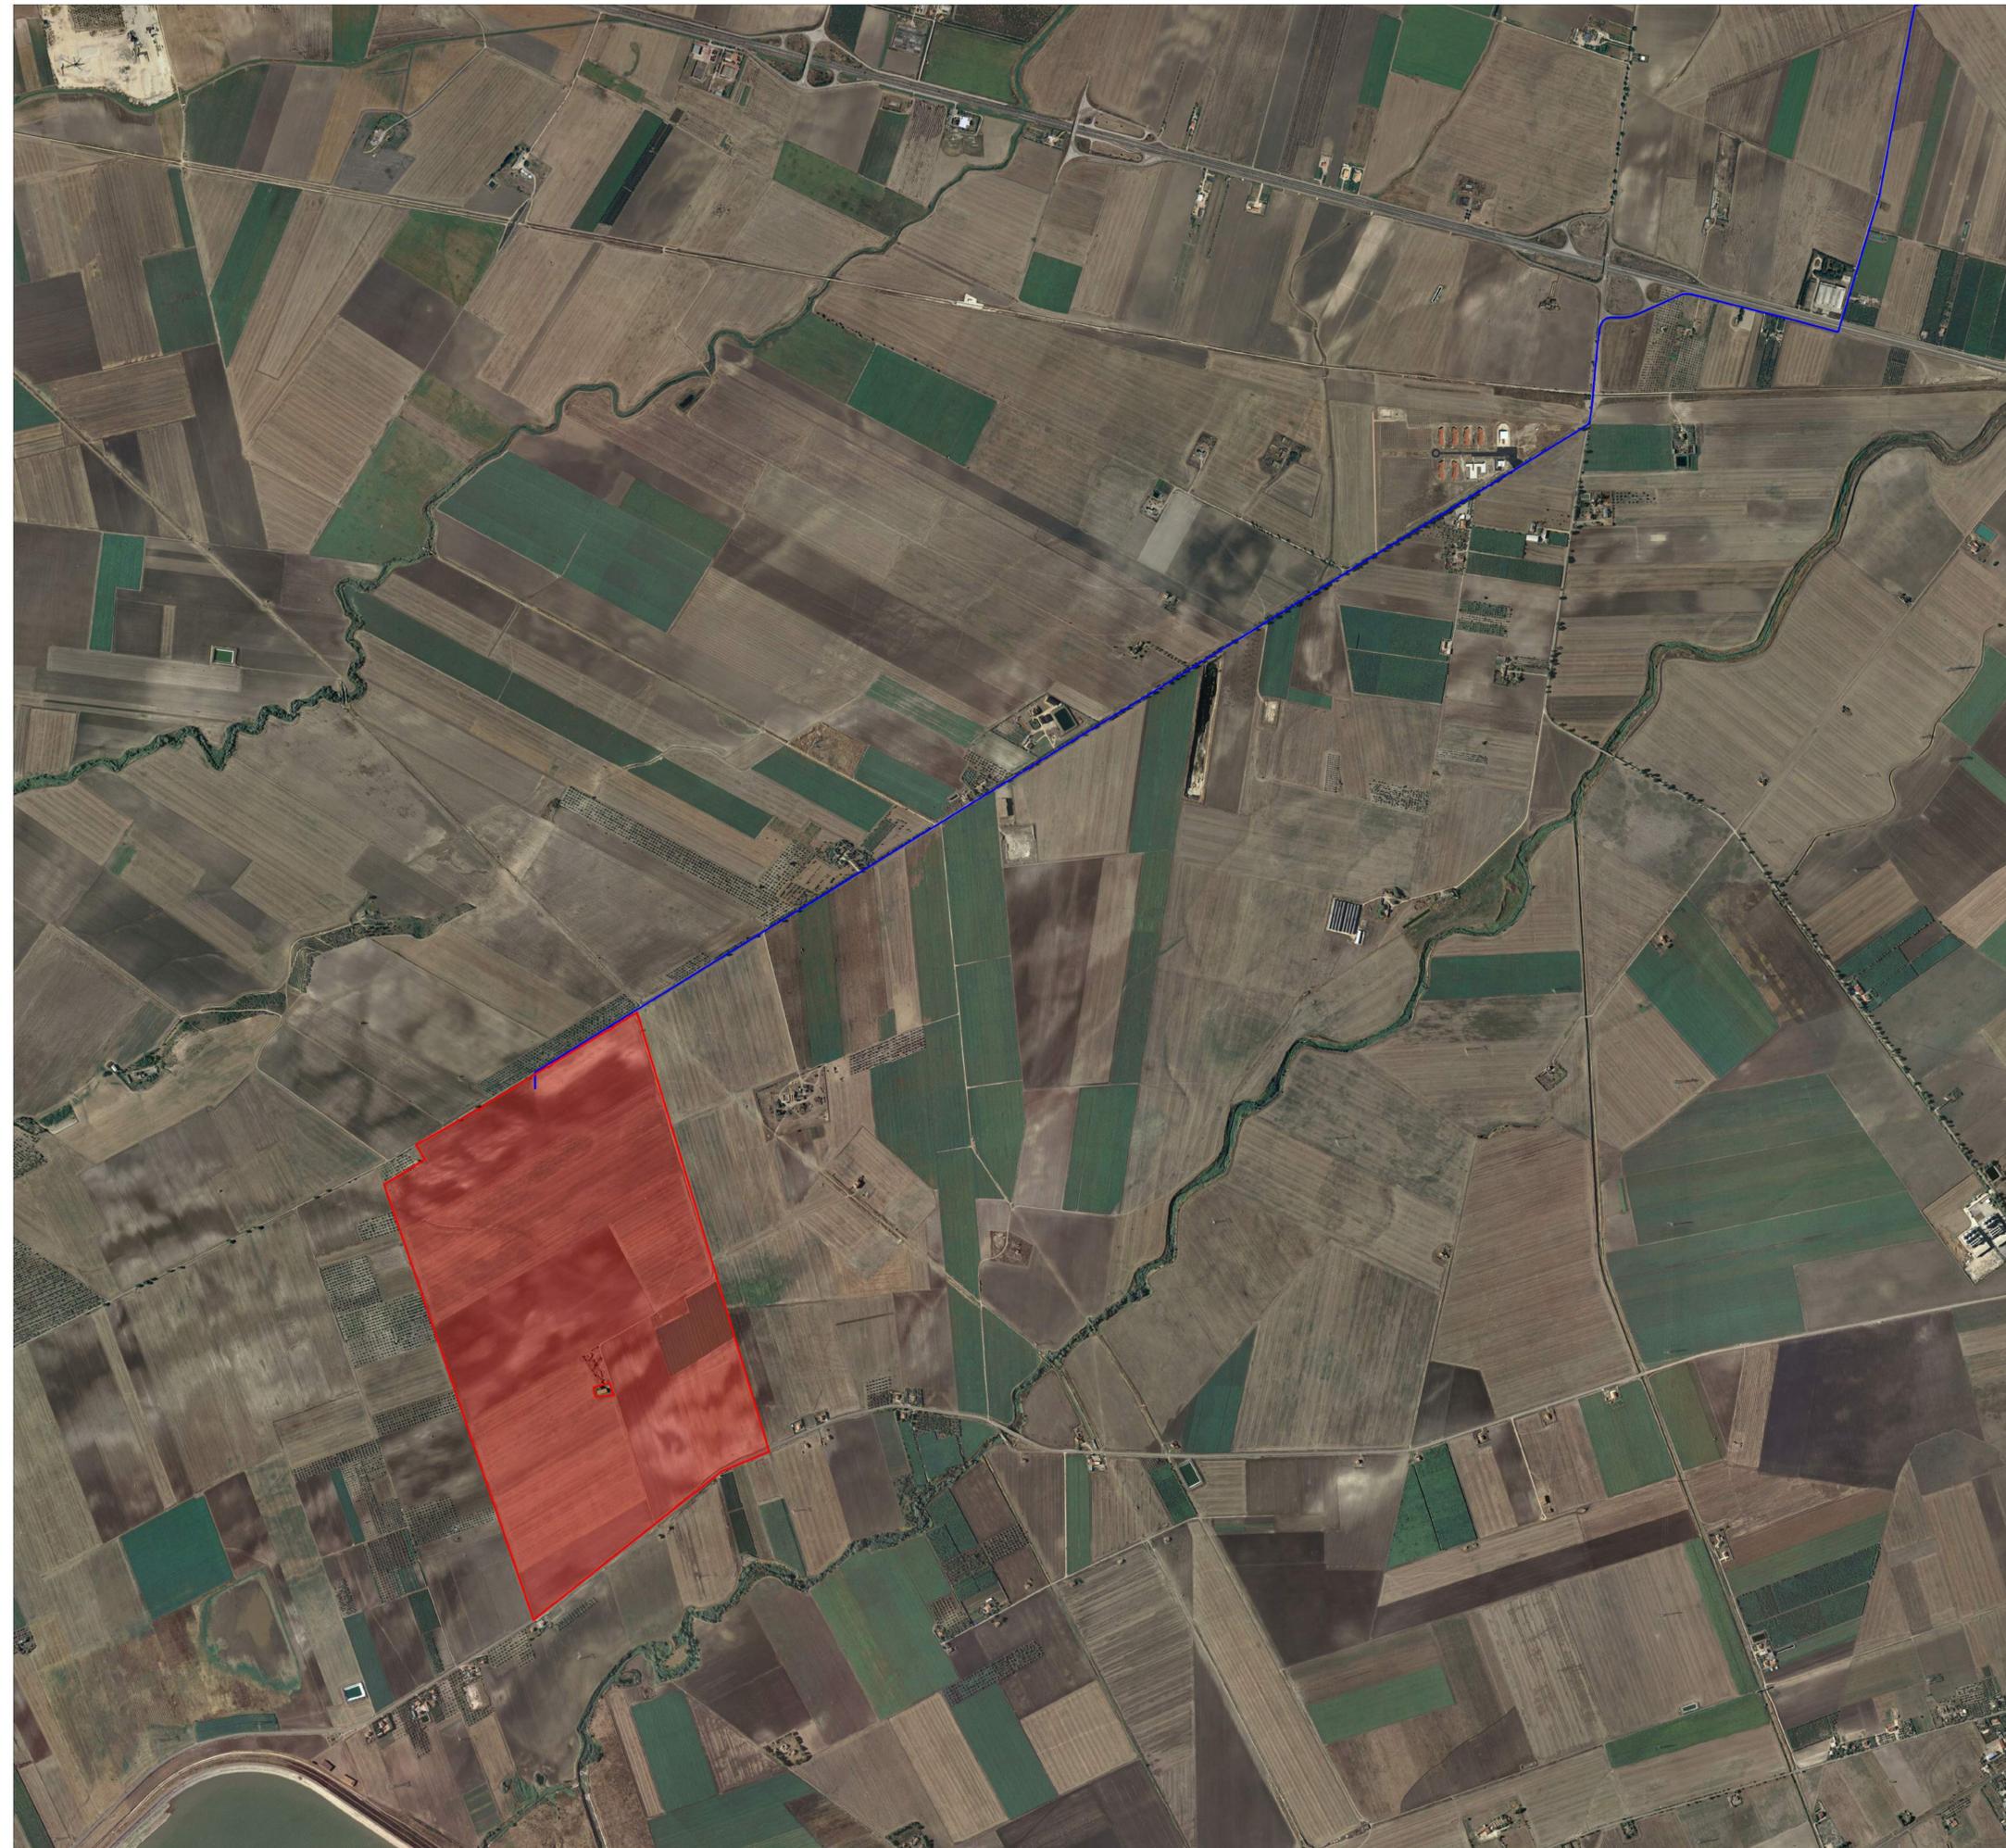


TAVOLA	TITOLO	COMMESSA	TIPOLOGIA
I02	INQUADRAMENTO TERRITORIALE DELL'OPERA SU ORTOFOTO	20042	D
		CODICE ELABORATO DW20042D-I02	
REVISIONE		SOSTITUISCE	SOSTITUITO DA
01		CODICE ELABORATO	CODICE ELABORATO
FOGLIO		NOME FILE	SCALA
1/3			1:10000
REV	DATA	MODIFICA	DISEGNATO
00	28/08/2020	Emissione	Santandrea
01	28/05/2021	Aggiornamento in risposta alla nota della Regione Puglia prot. n. 0004635 del 05/05/2021	Carella
02			Miglionico
03			Pomponio
04			
05			

LEGENDA

- Area di progetto
- Cavidotto MT

INQUADRAMENTO DELL'OPERA

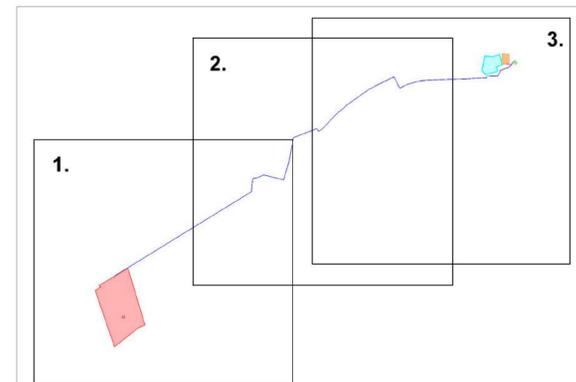

PROGETTAZIONE DEFINITIVA DI UN IMPIANTO DI PRODUZIONE DI ENERGIA ELETTRICA DA FONTE FOTOVOLTAICA DELLA POTENZA DI CIRCA 65,7 MWp DENOMINATO "CSPV FOGGIA" SITO IN AGRO DI LUCERA (FG) E DELLE RELATIVE OPERE CONNESSE UBICATE ANCHE IN AGRO DI FOGGIA



Tecnico
ing. Danilo POMPONIO

Collaborazioni
ing. Milena MIGLIONICO
ing. Giulia CARELLA
ing. Chiara CIFARELLI
ing. Antonio CRISAFULLI
ing. Tommaso MANCINI
ing. Fabio MASTROSERIO
ing. Valentina SANMARTINO
planif.terr. Antonio SANTANDREA

Responsabile commessa
ing. Danilo POMPONIO

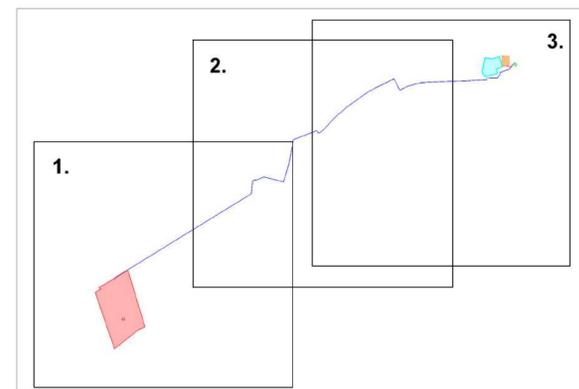


TAVOLA	TITOLO	COMMESSA	TIPOLOGIA
I02	INQUADRAMENTO TERRITORIALE DELL'OPERA SU ORTOFOTO	20042	D
REVISIONE		CODICE ELABORATO	
01		DW20042D-I02	
FOGLIO		SOSTITUISCE	SOSTITUITO DA
2/3			
		CODICE ELABORATO	CODICE ELABORATO
		NOME FILE	SCALA
			1:10000
REV	DATA	MODIFICA	
00	28/08/2020	Emissione	
01	28/05/2021	Aggiornamento in risposta alla nota della Regione Puglia prot. n. 0004635 del 05/05/2021	
02			
03			
04			
05			

LEGENDA



INQUADRAMENTO DELL'OPERA



PROGETTAZIONE DEFINITIVA DI UN IMPIANTO DI PRODUZIONE DI ENERGIA ELETTRICA DA FONTE FOTOVOLTAICA DELLA POTENZA DI CIRCA 65,7 MWp DENOMINATO "CSPV FOGGIA" SITO IN AGRO DI LUCERA (FG) E DELLE RELATIVE OPERE CONNESSE UBICATE ANCHE IN AGRO DI FOGGIA



Tecnico
ing. Danilo POMPONIO

Collaborazioni
ing. Milena MIGLIONICO
ing. Giulia CARELLA
ing. Chiara CIFARELLI
ing. Antonio CRISAFULLI
ing. Tommaso MANCINI
ing. Fabio MASTROSERIO
ing. Valentina SANMARTINO
planif.terr. Antonio SANTANDREA

Responsabile commessa
ing. Danilo POMPONIO



TAVOLA	TITOLO	COMMESSA	TIPOLOGIA
I02	INQUADRAMENTO TERRITORIALE DELL'OPERA SU ORTOFOTO	20042	D
REVISIONE		CODICE ELABORATO	
01		DW20042D-I02	
FOGLIO		SOSTITUISCE	SOSTITUITO DA
3/3		CODICE ELABORATO	CODICE ELABORATO
REV	DATA	MODIFICA	NOME FILE
00	28/08/2020	Emissione	SCALA
01	28/05/2021	Aggiornamento in risposta alla nota della Regione Puglia prot. n. 0004635 del 05/05/2021	1:10000
02			
03			
04			
05			

LEGENDA

-  Cavidotto MT
-  Cavidotto AT
-  SSE - Sottostazione Elettrica
-  SE - Stazione Elettrica "Foggia"
-  Ampliamento Stazione Elettrica "Foggia"

