

PROGETTAZIONE DEFINITIVA DI UN IMPIANTO DI PRODUZIONE DI ENERGIA ELETTRICA DA FONTE FOTOVOLTAICA DELLA POTENZA DI CIRCA 65,7 MWp DENOMINATO "CSPV FOGGIA" SITO IN AGRO DI LUCERA (FG) E DELLE RELATIVE OPERE CONNESSE UBICATE ANCHE IN AGRO DI FOGGIA



Tecnico
ing. Danilo POMPONIO

Collaborazioni
ing. Milena MIGLIONICO
ing. Giulia CARELLA
ing. Chiara CIFARELLI
ing. Antonio CRISAFULLI
ing. Tommaso MANCINI
ing. Fabio MASTROSERIO
ing. Valentina SAMMARTINO
pianif.terr. Antonio SANTANDREA

Responsabile commessa
ing. Danilo POMPONIO



TAVOLA	TITOLO	COMMESSA	TIPOLOGIA
P03	PERCORSO CAVIDOTTO SU MAPPA CATASTALE	20042	D
REVISIONE		CODICE ELABORATO	
02		DW20042D-P03	
FOGLIO		SOSTITUISCE	SOSTITUITO DA
1/7		CODICE ELABORATO	CODICE ELABORATO
REV	DATA	NOME FILE	SCALA
00	28/08/2020	DW20042D-P03 rev02-000	1:2000
01	28/05/2021		
02	17/01/2022		
03			
04			
05			

LEGENDA

Area di progetto

Cavidotto MT

MAPPA CATASTALE FG. 64 LUCERA



MAPPA CATASTALE FG. 63 LUCERA



PROGETTAZIONE DEFINITIVA DI UN IMPIANTO DI PRODUZIONE DI ENERGIA ELETTRICA DA FONTE FOTOVOLTAICA DELLA POTENZA DI CIRCA 65,7 MWp DENOMINATO "CSPV FOGGIA" SITO IN AGRO DI LUCERA (FG) E DELLE RELATIVE OPERE CONNESSE UBICATE ANCHE IN AGRO DI FOGGIA



Tecnico
ing. Danilo POMPONIO

Collaborazioni
ing. Milena MIGLIONICO
ing. Giulia CARELLA
ing. Chiara CIFARELLI
ing. Antonio CRISAFULLI
ing. Tommaso MANCINI
ing. Fabio MASTROSERIO
ing. Valentina SAMMARTINO
planif.terr. Antonio SANTANDREA

Responsabile commessa
ing. Danilo POMPONIO

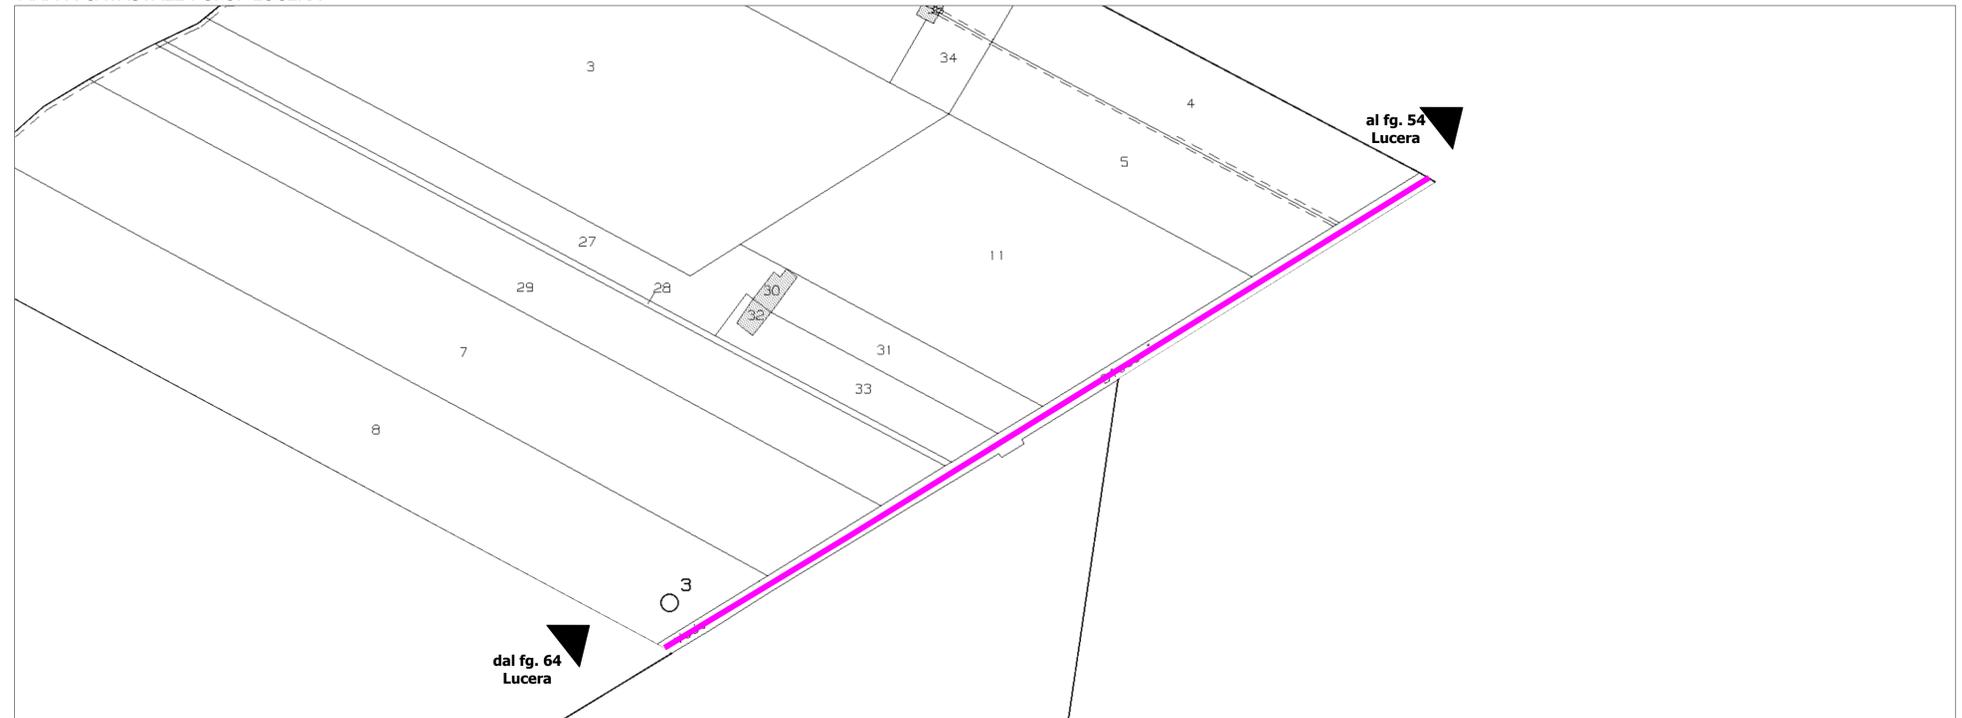


TAVOLA	TITOLO	COMMESSA	TIPOLOGIA
P03	PERCORSO CAVIDOTTO SU MAPPA CATASTALE	20042	D
REVISIONE		CODICE ELABORATO	
02		DW20042D-P03	
FOGLIO		SOSTITUISCE	SOSTITUITO DA
2/7		CODICE ELABORATO	CODICE ELABORATO
REV	DATA	NOME FILE	
00	28/08/2020	SCALA	
01	28/05/2021	1:2000	
02	17/01/2022		
03		DISEGNATO	CONTROLLATO
04		Santandrea	Miglionico
05		Carella	Pomponio
		Carella	Pomponio

LEGENDA

Cavidotto MT

MAPPA CATASTALE FG. 57 LUCERA



MAPPA CATASTALE FG. 54 LUCERA



PROGETTAZIONE DEFINITIVA DI UN IMPIANTO DI PRODUZIONE DI ENERGIA ELETTRICA DA FONTE FOTOVOLTAICA DELLA POTENZA DI CIRCA 65,7 MWp DENOMINATO "CSPV FOGGIA" SITO IN AGRO DI LUCERA (FG) E DELLE RELATIVE OPERE CONNESSE UBICATE ANCHE IN AGRO DI FOGGIA



Tecnico
ing. Danilo POMPONIO

Collaborazioni

ing. Milena MIGLIONICO
ing. Giulia CARELLA
ing. Chiara CIFARELLI
ing. Antonio CRISAFULLI
ing. Tommaso MANCINI
ing. Fabio MASTROSERIO
ing. Valentina SAMMARTINO
pianif.terr. Antonio SANTANDREA


Responsabile commessa
ing. Danilo POMPONIO



TAVOLA	TITOLO	COMMESSA	TIPOLOGIA
P03	PERCORSO CAVIDOTTO SU MAPPA CATASTALE	20042	D
REVISIONE		CODICE ELABORATO	
02		DW20042D-P03	
FOGLIO		SOSTITUISCE	SOSTITUITO DA
5/7			
REV	DATA	MODIFICA	DISEGNATO CONTROLLATO APPROVATO
00	28/08/2020	Emissione	Santandrea Miglionico Pomponio
01	28/05/2021	Aggiornamento in risposta alla nota della Regione Puglia prot. n. 0004635 del 05/05/2021	Carella Miglionico Pomponio
02	17/01/2022	Modifica inquadramento opere di connessione	Carella Miglionico Pomponio
03			
04			
05			

LEGENDA
Cavidotto MT

MAPPA CATASTALE FG. 46 FOGGIA

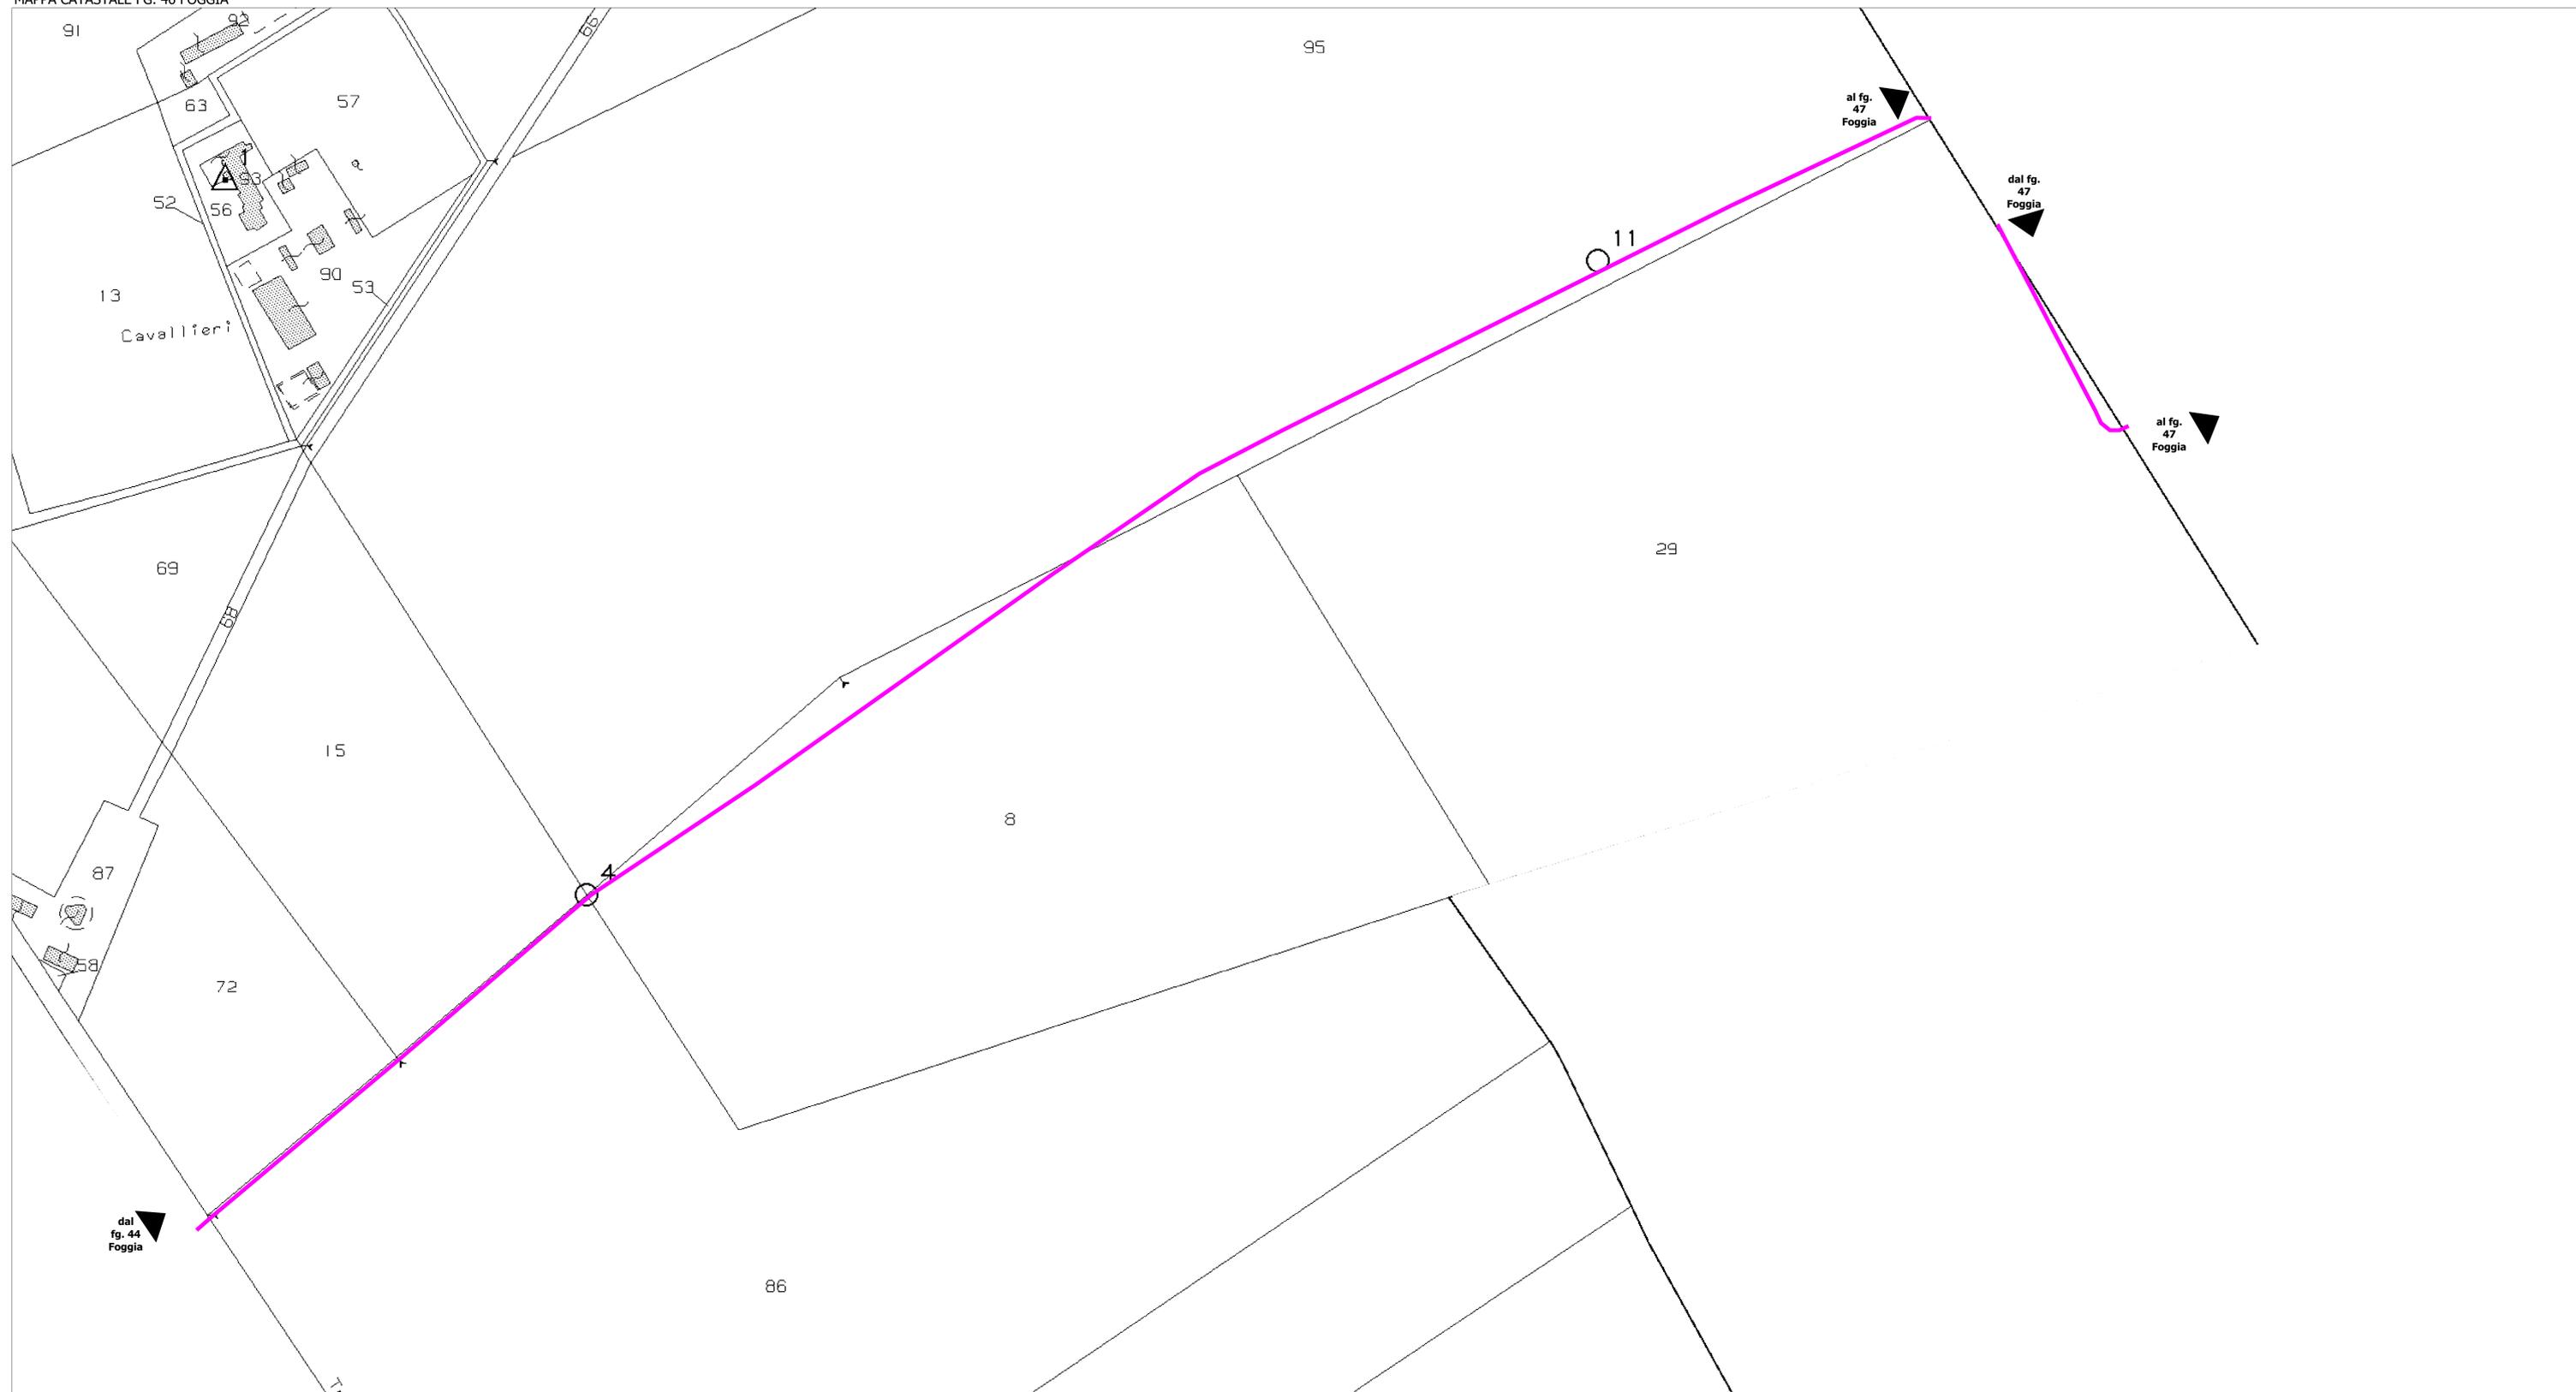

PROGETTAZIONE DEFINITIVA DI UN IMPIANTO DI PRODUZIONE DI ENERGIA ELETTRICA DA FONTE FOTOVOLTAICA DELLA POTENZA DI CIRCA 65,7 MWp DENOMINATO "CSPV FOGGIA" SITO IN AGRO DI LUCERA (FG) E DELLE RELATIVE OPERE CONNESSE UBICATE ANCHE IN AGRO DI FOGGIA



Tecnico
ing. Danilo POMPONIO

Collaborazioni
ing. Milena MIGLIONICO
ing. Giulia CARELLA
ing. Chiara CIFARELLI
ing. Antonio CRISAFULLI
ing. Tommaso MANCINI
ing. Fabio MASTROSERIO
ing. Valentina SAMMARTINO
planif.terr. Antonio SANTANDREA

Responsabile commessa
ing. Danilo POMPONIO



LEGGENDA

Cavidotto MT

MAPPA CATASTALE FG. 47 FOGGIA

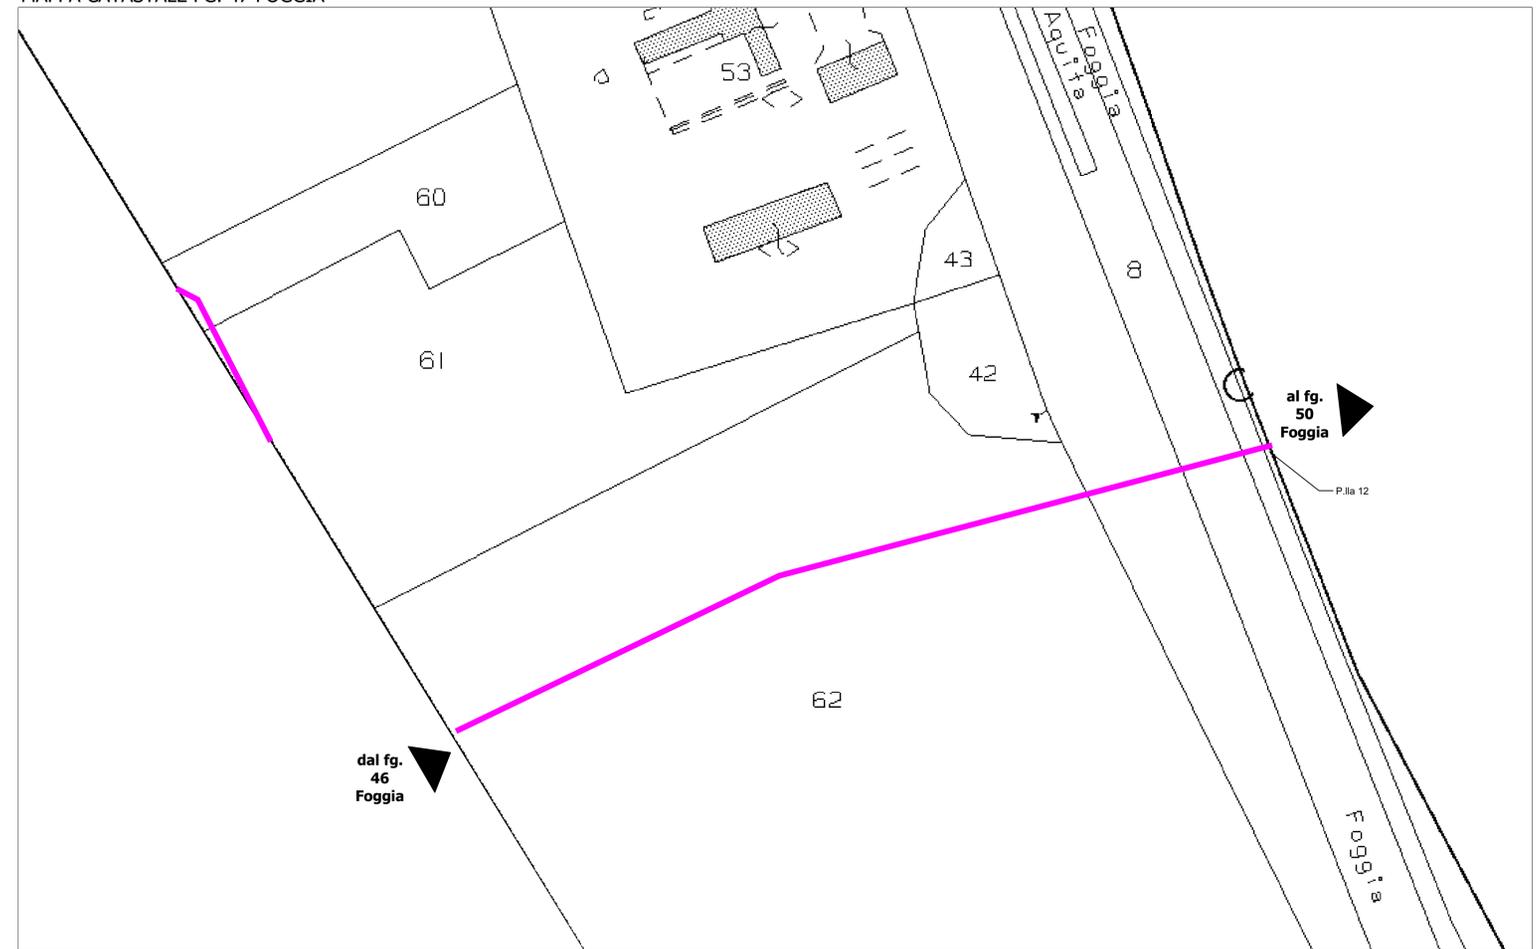


TAVOLA	TITOLO	COMMESSA	TIPOLOGIA
P03	PERCORSO CAVIDOTTO SU MAPPA CATASTALE	20042	D
REVISIONE		CODICE ELABORATO	
02		DW20042D-P03	
FOGLIO		SOSTITUISCE	SOSTITUITO DA
6/7		CODICE ELABORATO	CODICE ELABORATO
REV	DATA	MODIFICA	
00	28/08/2020	Emissione	
01	28/05/2021	Aggiornamento in risposta alla nota della Regione Puglia prot. n. 0004635 del 05/05/2021	
02	17/01/2022	Modifica inquadramento opere di connessione	
03			
04			
05			

MAPPA CATASTALE FG. 50 FOGGIA



PROGETTAZIONE DEFINITIVA DI UN IMPIANTO DI PRODUZIONE DI ENERGIA ELETTRICA DA FONTE FOTOVOLTAICA DELLA POTENZA DI CIRCA 65,7 MWp DENOMINATO "CSPV FOGGIA" SITO IN AGRO DI LUCERA (FG) E DELLE RELATIVE OPERE CONNESSE UBICATE ANCHE IN AGRO DI FOGGIA

BFP
Tecnico
ing. Danilo POMPONIO


Collaborazioni
ing. Milena MIGLIONICO
ing. Giulia CARELLA
ing. Chiara CIFARELLI
ing. Antonio CRISAFULLI
ing. Tommaso MANCINI
ing. Fabio MASTROSERIO
ing. Valentina SAMMARTINO
pianif.terr. Antonio SANTANDREA

Responsabile commessa
ing. Danilo POMPONIO



TAVOLA	TITOLO	COMMESSA	TIPOLOGIA
P03	PERCORSO CAVIDOTTO SU MAPPA CATASTALE	20042	D
REVISIONE		CODICE ELABORATO	
02		DW20042D-P03	
FOGLIO		SOSTITUISCE	SOSTITUITO DA
7/7		CODICE ELABORATO	CODICE ELABORATO
REV	DATA	MODIFICA	
00	28/08/2020	Emissione	
01	28/05/2021	Aggiornamento in risposta alla nota della Regione Puglia prot. n. 0004635 del 05/05/2021	
02	17/01/2022	Modifica inquadramento opere di connessione	
03			
04			
05			

MAPPA CATASTALE FG. 51 FOGGIA

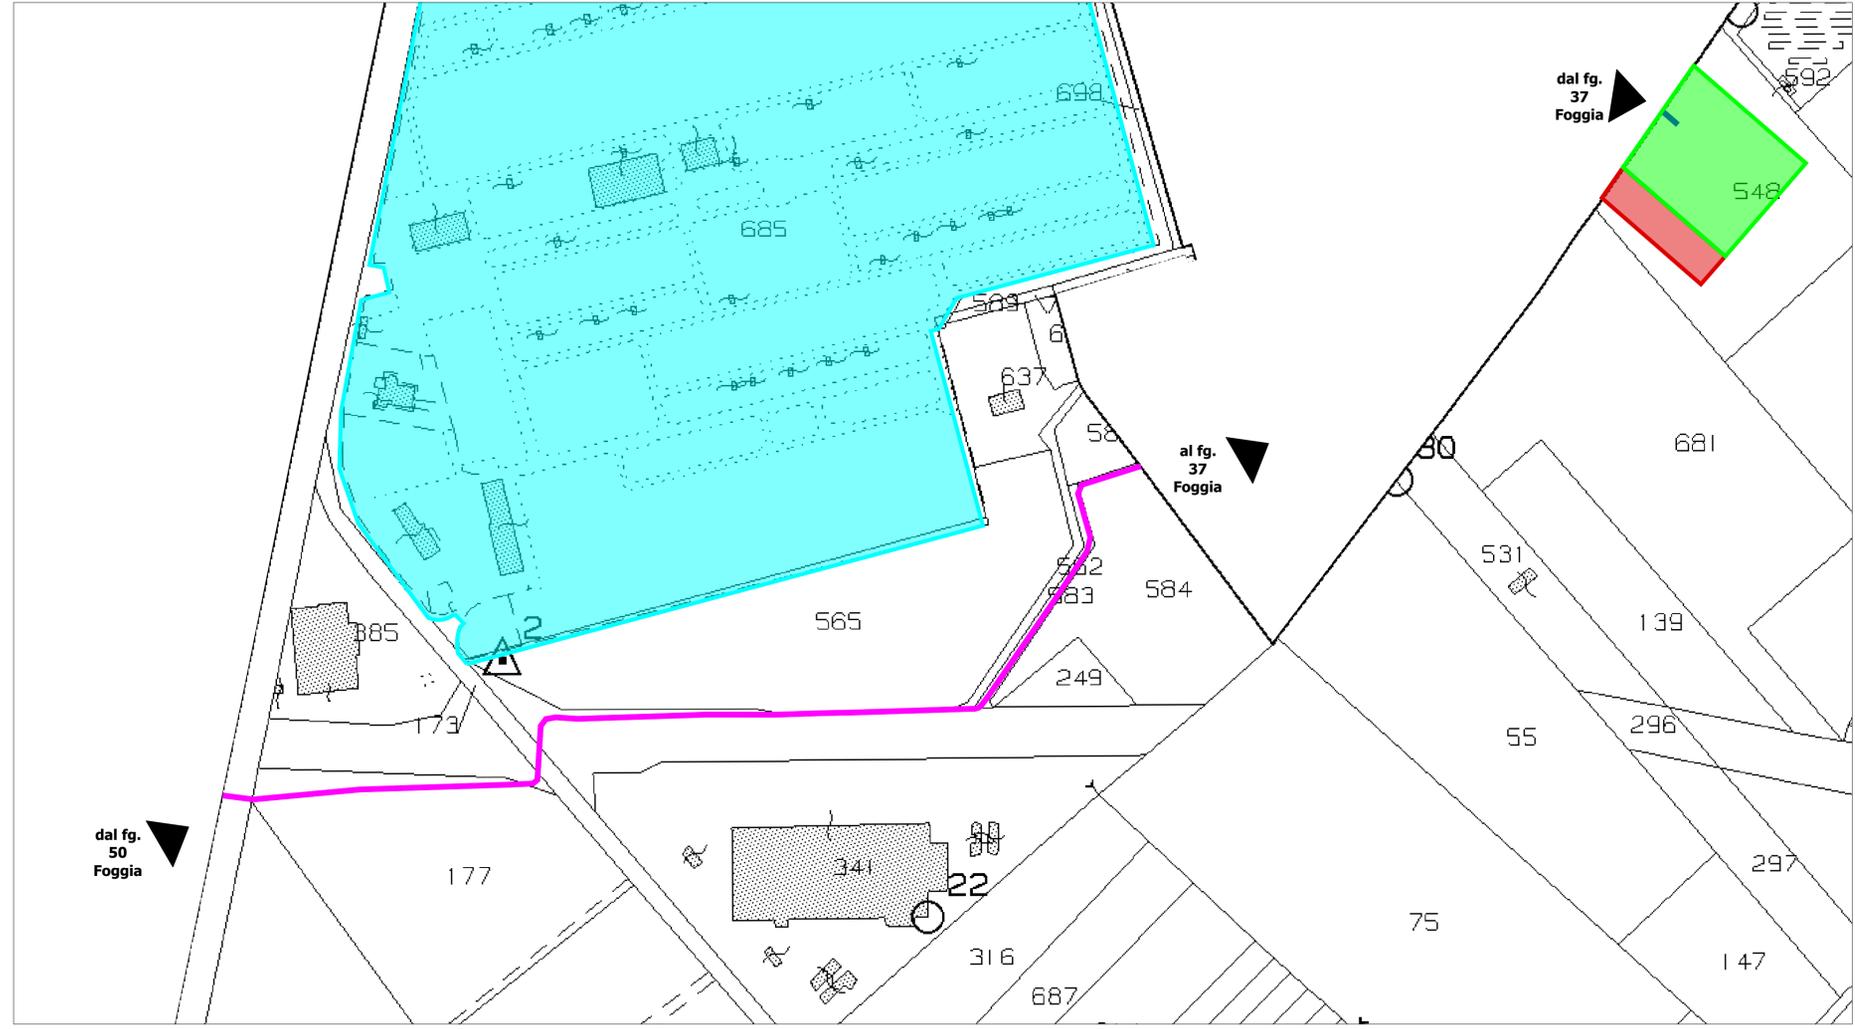

- LEGENDA**
- Cavidotto MT
 - Cavidotto AT
 - SSE - Sottostazione Elettrica di Trasformazione
 - SE - Stazione Elettrica TERNA "Foggia"
 - Ampliamento Stazione Elettrica TERNA "Foggia"
 - Eventuale futuro ampliamento/produttore

MAPPA CATASTALE FG. 37 FOGGIA

