

**PROGETTAZIONE DEFINITIVA DI UN IMPIANTO DI PRODUZIONE DI ENERGIA ELETTRICA DA FONTE FOTOVOLTAICA DELLA POTENZA DI CIRCA 65,7 MWp DENOMINATO "CSPV FOGGIA" SITO IN AGRO DI LUCERA (FG) E DELLE RELATIVE OPERE CONNESSE UBICATE ANCHE IN AGRO DI FOGGIA**



**Tecnico**  
ing. Danilo POMPONIO

**Collaborazioni**  
ing. Milena MIGLIONICO  
ing. Giulia CARELLA  
ing. Chiara CIFARELLI  
ing. Antonio CRISAFULLI  
ing. Tommaso MANCINI  
ing. Valentina SAMMARTINO  
dott. pianif.terr. Antonio SANTANDREA

**Responsabile commessa**  
ing. Danilo POMPONIO

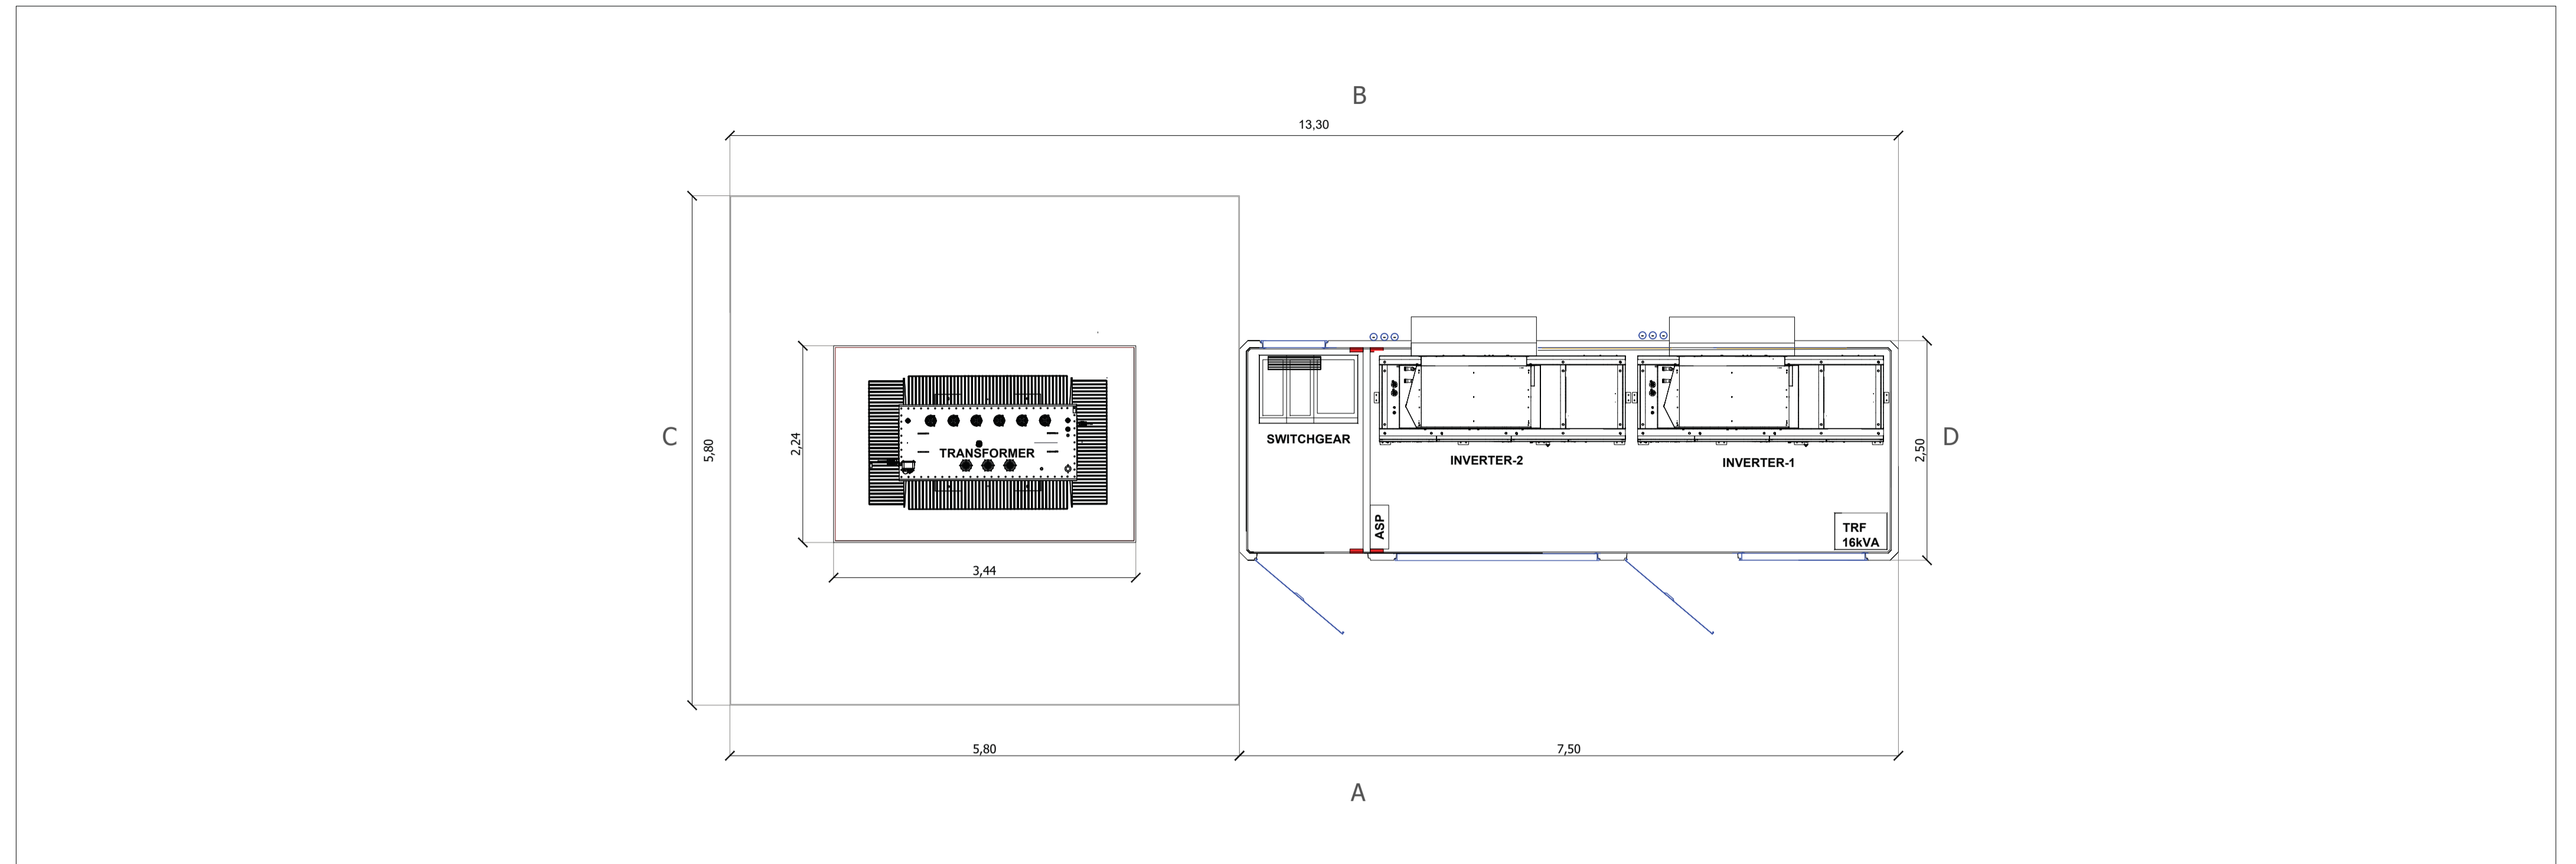


TAVOLA	TITOLO	COMMESSA	TIPOLOGIA		
<b>P04</b>	<b>PARTICOLARI CABINE</b>	<b>20042</b>	<b>D</b>		
REVISIONE		CODICE ELABORATO			
<b>00</b>		<b>DW20042D-P04</b>			
FOGLIO		SOSTITUISCE	SOSTITUITO DA		
<b>1/2</b>	NOME FILE		SCALA		
REV	DATA	MODIFICA	DISEGNATO	CONTROLLATO	APPROVATO
00	28/08/2020	Emissione	Santandrea	Miglionico	Pomponio
01					
02					
03					
04					
05					


Disegno elaborato con software CAD. E' vietata la modifica manuale. Mod. P-20041 rev.3 22.08.2018

CABINA DI CONVERSIONE E UNITA' TRASFORMAZIONE


SCALA 1:200



SCALA 1:200

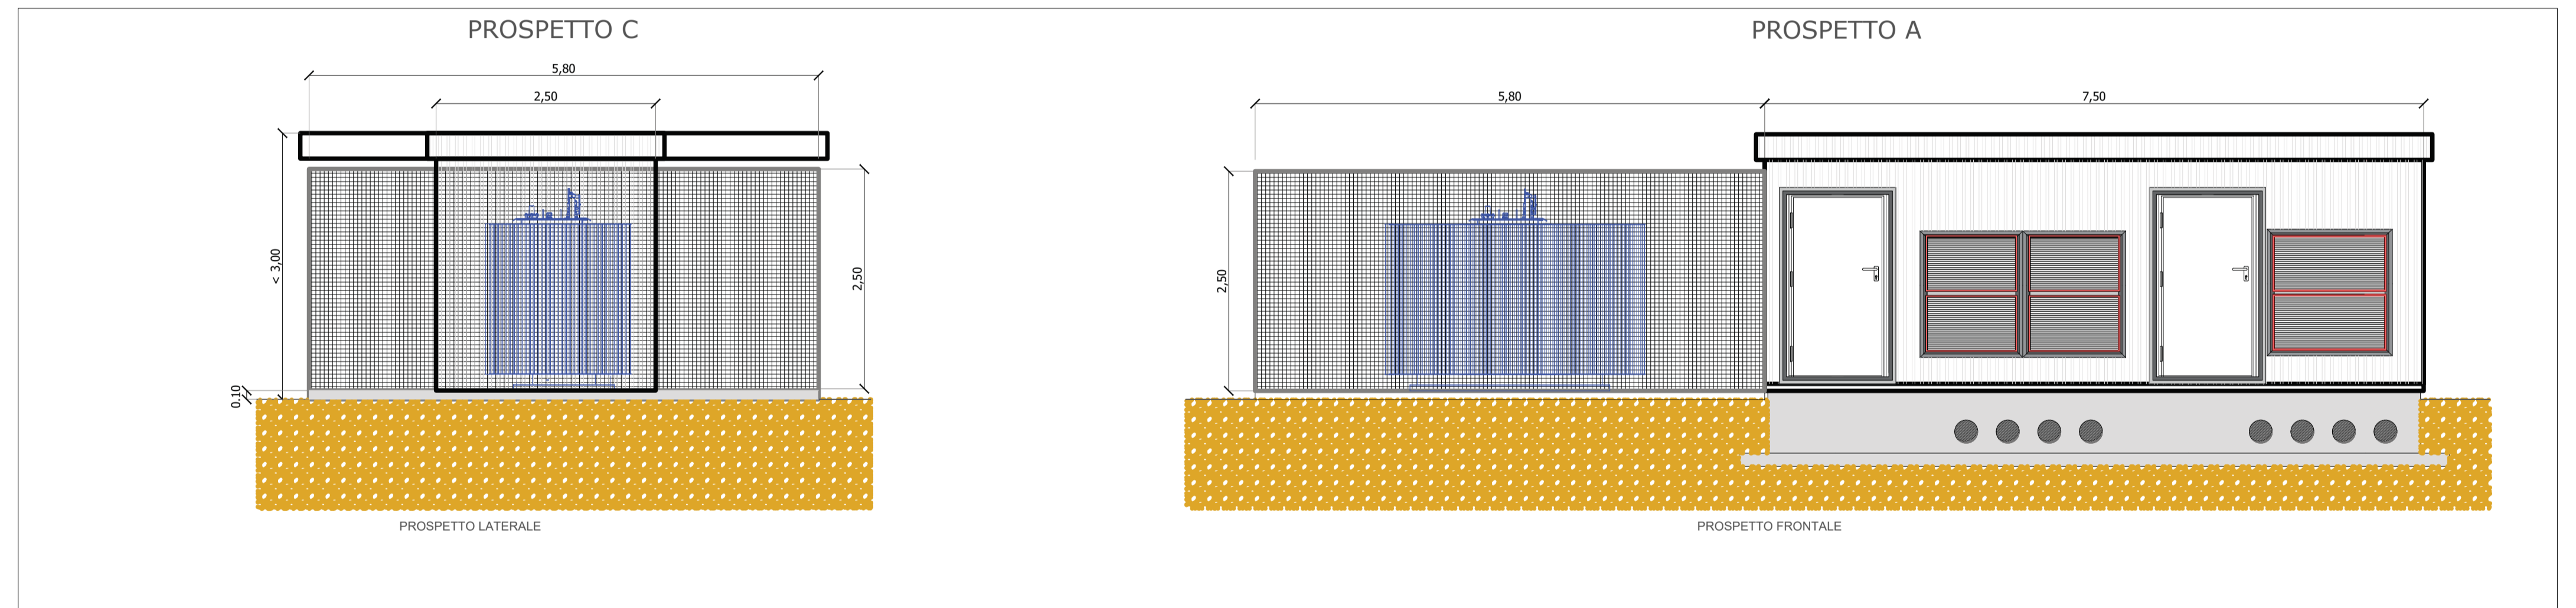

SCALA 1:200

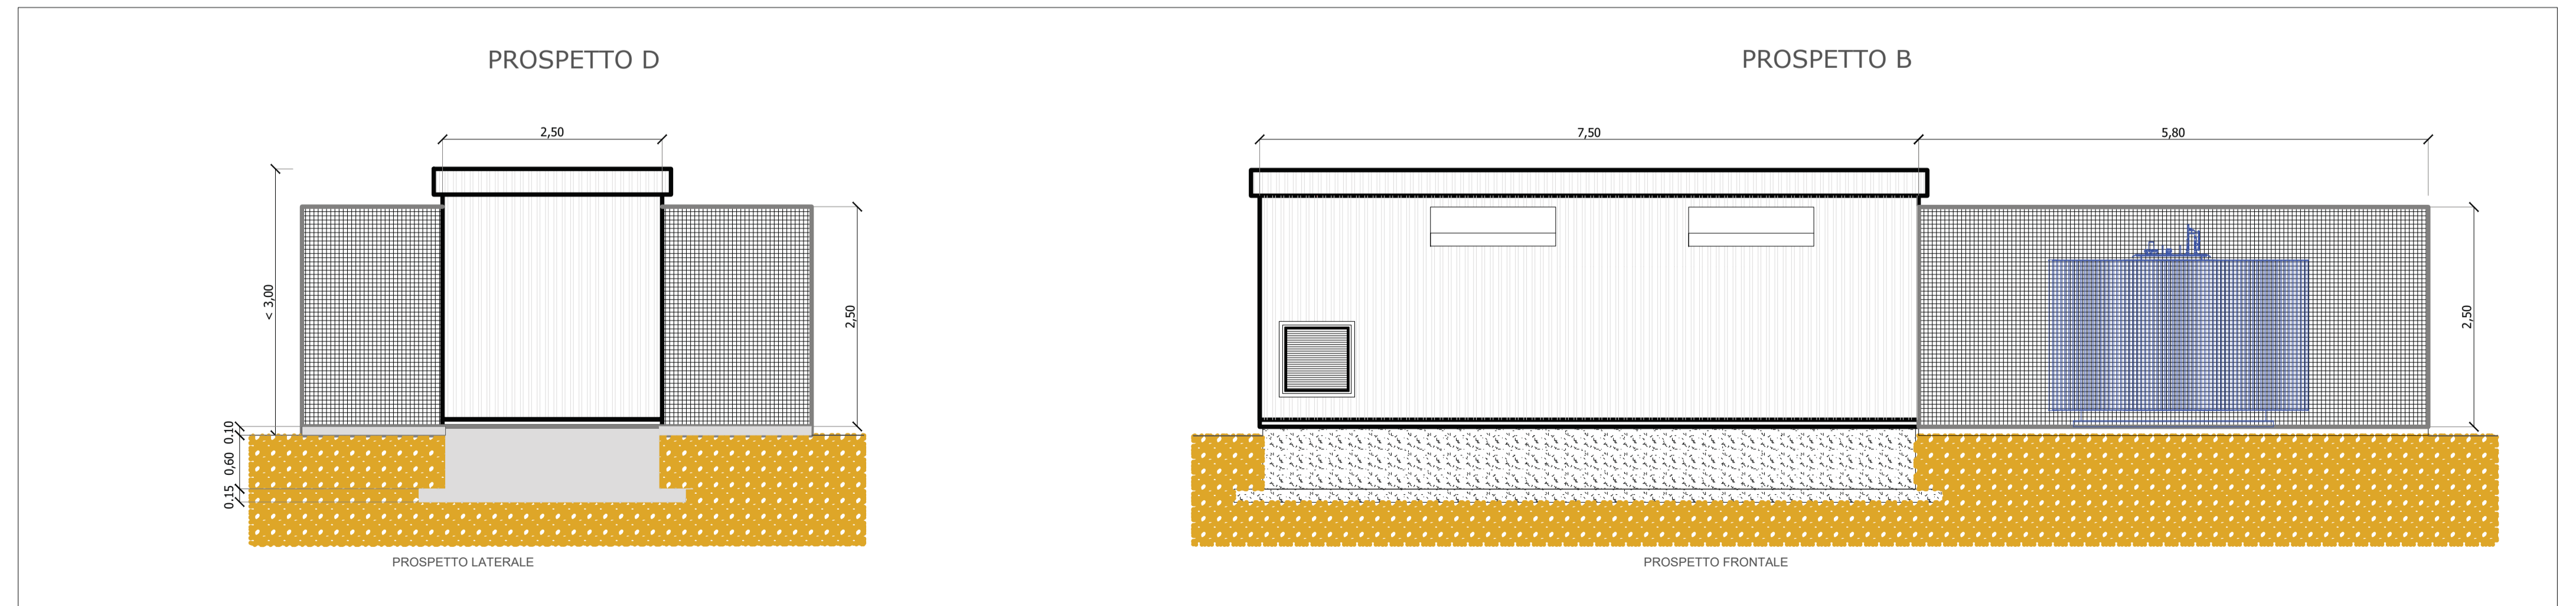

**PROGETTAZIONE DEFINITIVA DI UN IMPIANTO DI PRODUZIONE DI ENERGIA ELETTRICA DA FONTE FOTOVOLTAICA DELLA POTENZA DI CIRCA 65,7 MWp DENOMINATO "CSPV FOGGIA" SITO IN AGRO DI LUCERA (FG) E DELLE RELATIVE OPERE CONNESSE UBICATE ANCHE IN AGRO DI FOGGIA**



**Tecnico**  
ing. Danilo POMPONIO

**Collaborazioni**  
ing. Milena MIGLIONICO  
ing. Giulia CARELLA  
ing. Chiara CIFARELLI  
ing. Antonio CRISAFULLI  
ing. Tommaso MANCINI  
ing. Valentina SAMMARTINO  
dott. pianif.terr. Antonio SANTANDREA


**Responsabile commessa**  
ing. Danilo POMPONIO




TAVOLA	TITOLO	COMMESSA	TIPOLOGIA		
<b>P04</b>	<b>PARTICOLARI CABINE</b>	<b>20042</b>	<b>D</b>		
REVISIONE		CODICE ELABORATO			
<b>00</b>		<b>DW20042D-P04</b>			
FOGLIO		SOSTITUISCE	SOSTITUITO DA		
<b>2/2</b>		CODICE ELABORATO	CODICE ELABORATO		
REV	DATA	MODIFICA	DISEGNATO	CONTROLLATO	APPROVATO
00	28/08/2020	Emissione	Mancini	Miglionico	Pomponio
01					
02					
03					
04					
05					

CABINA DI RACCOLTA/SMISTAMENTO

SCALA 1:200

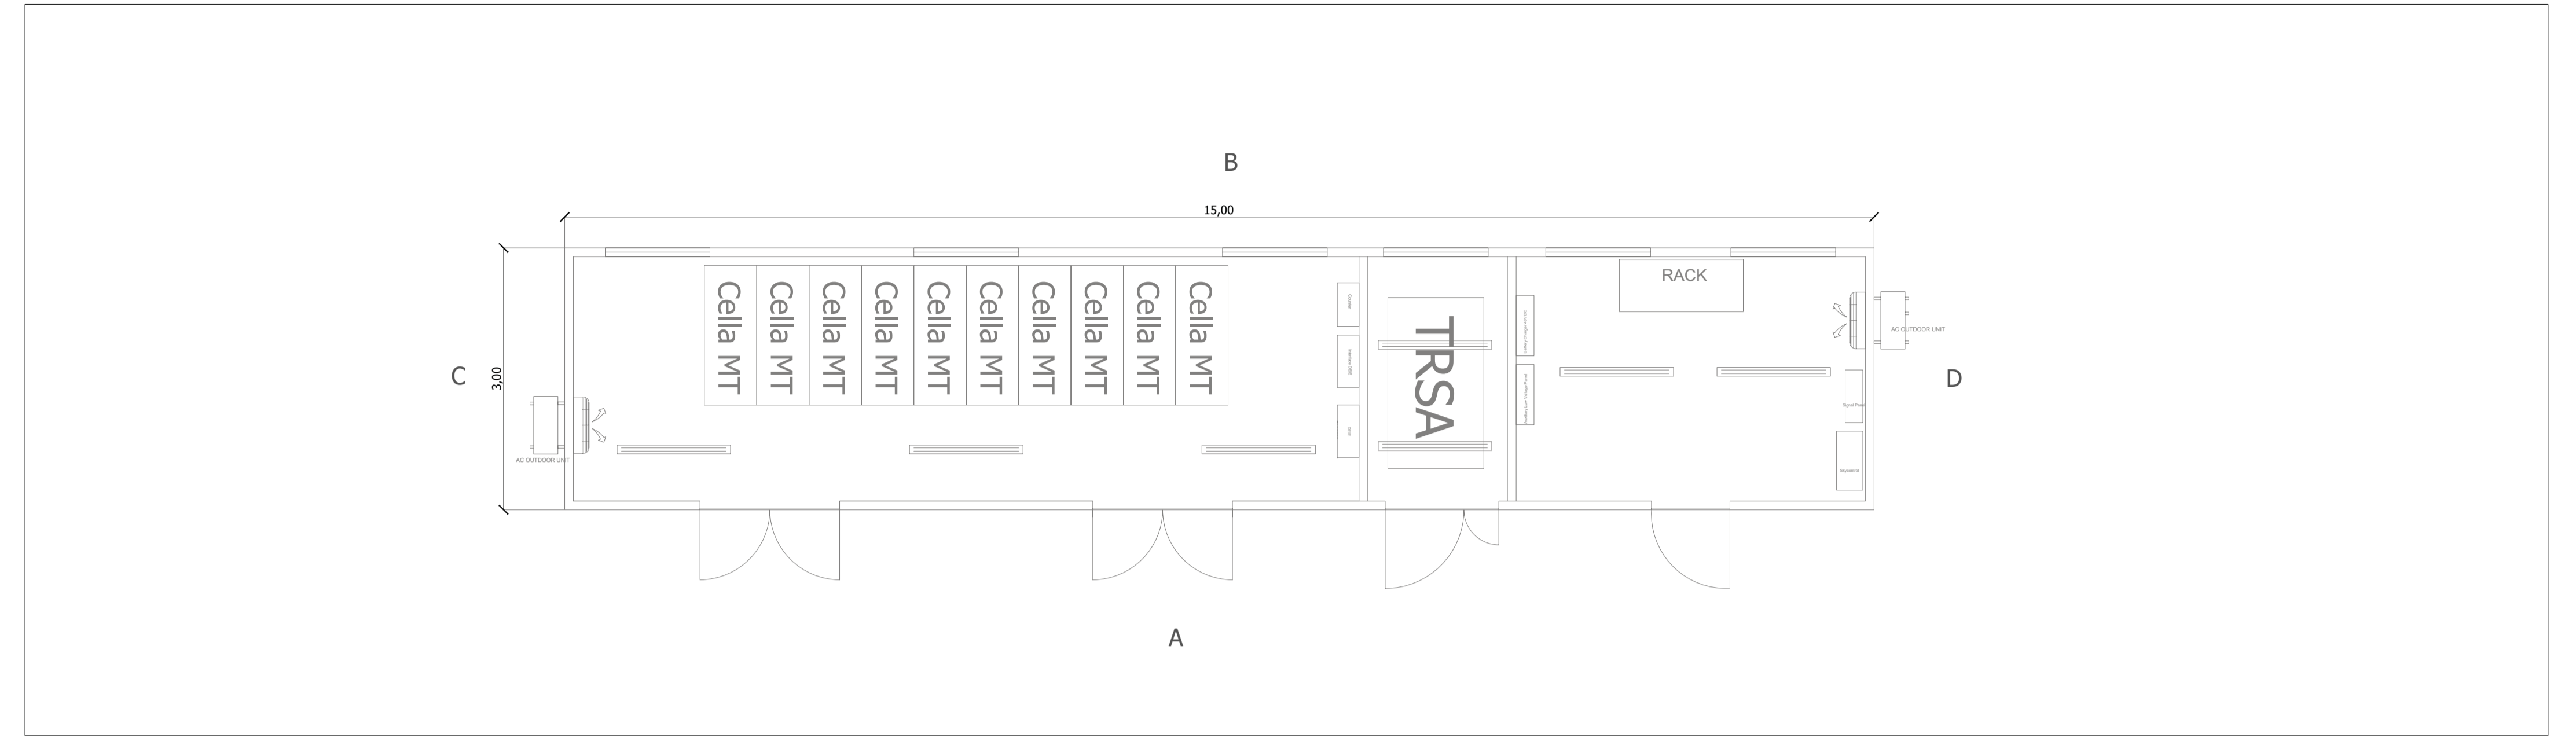

SCALA 1:200

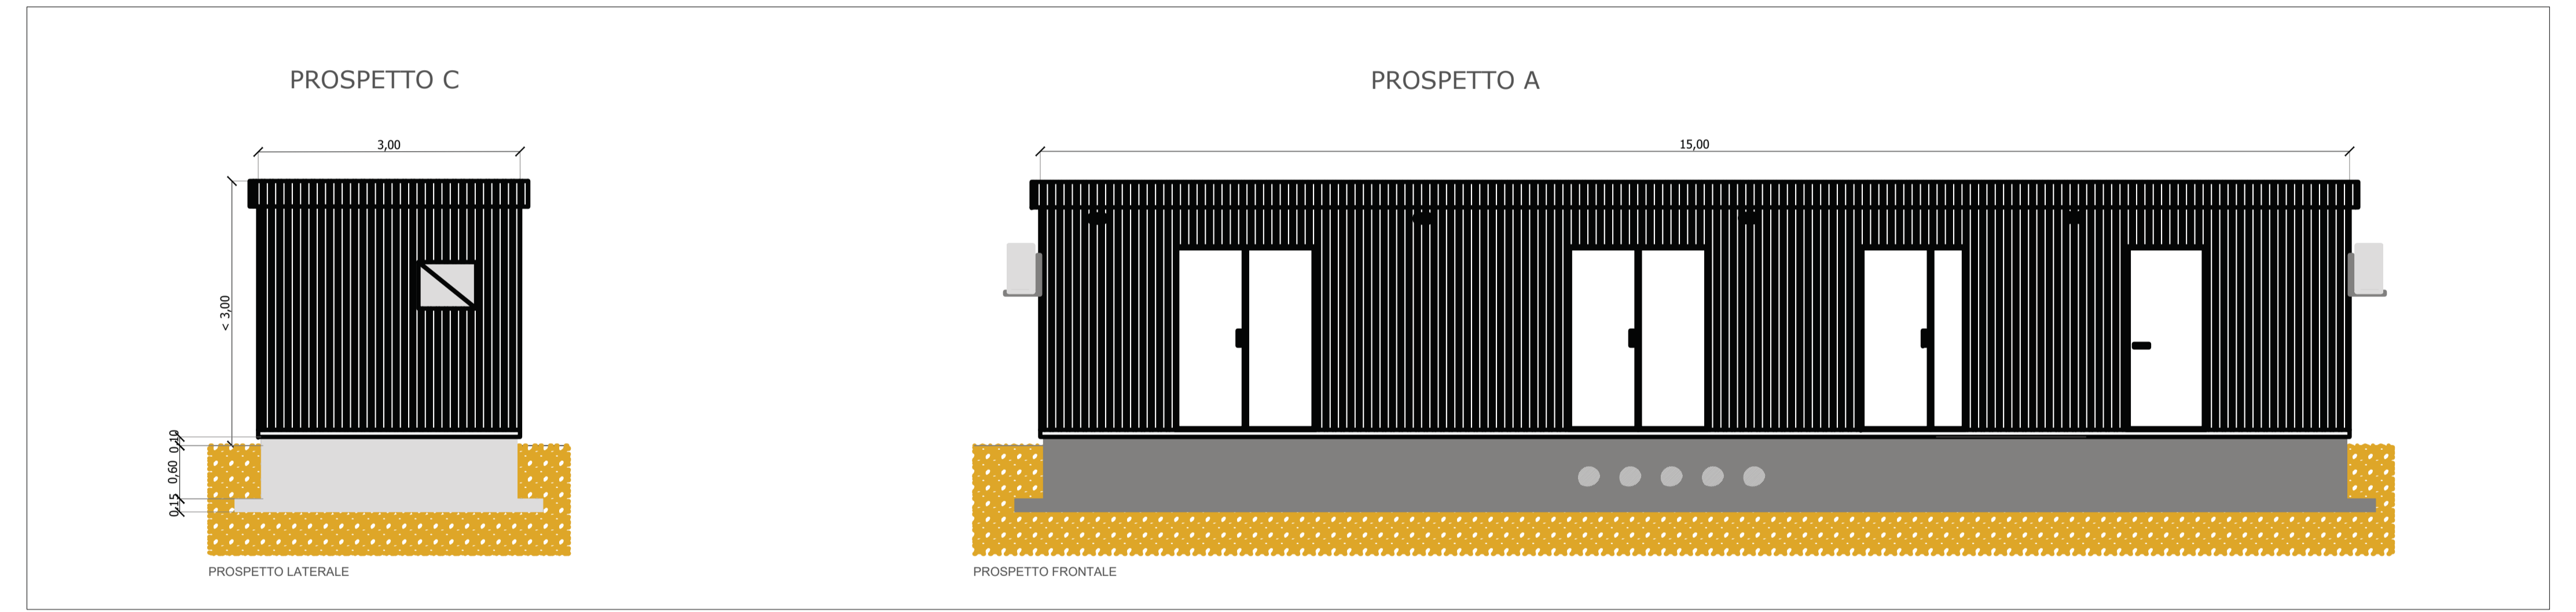

SCALA 1:200

