




SEZIONE AA

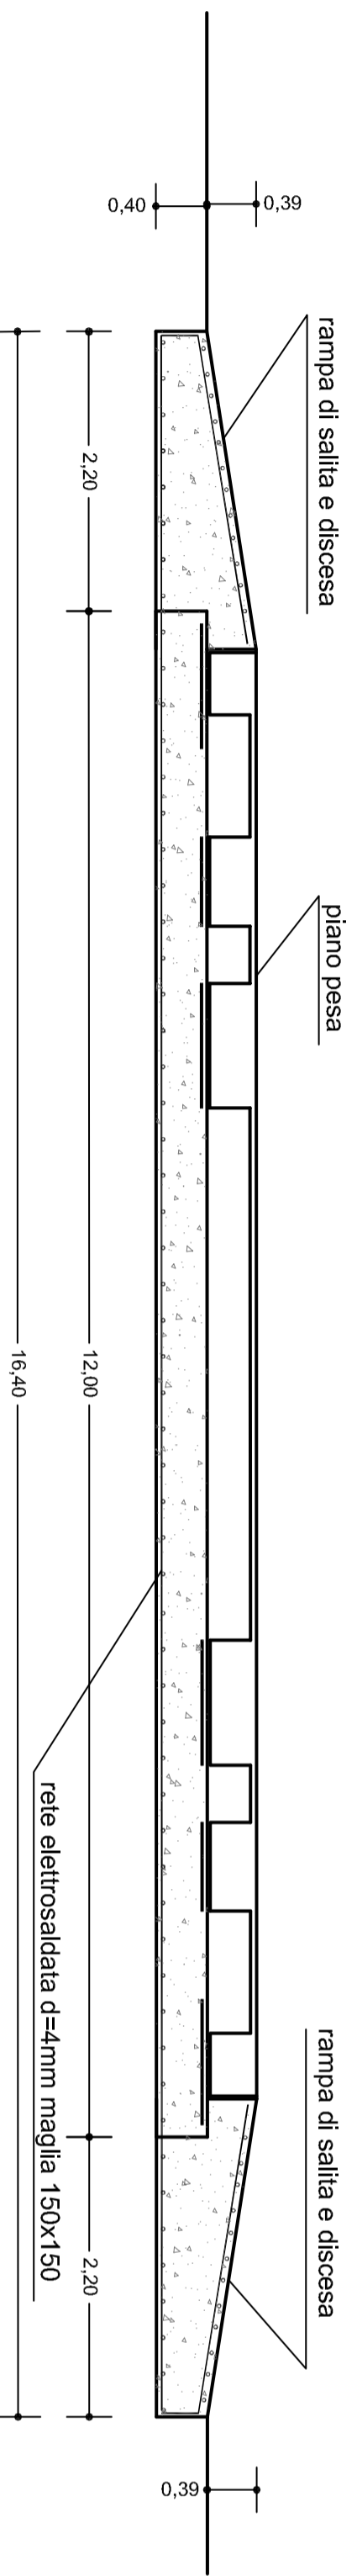


PIANTA

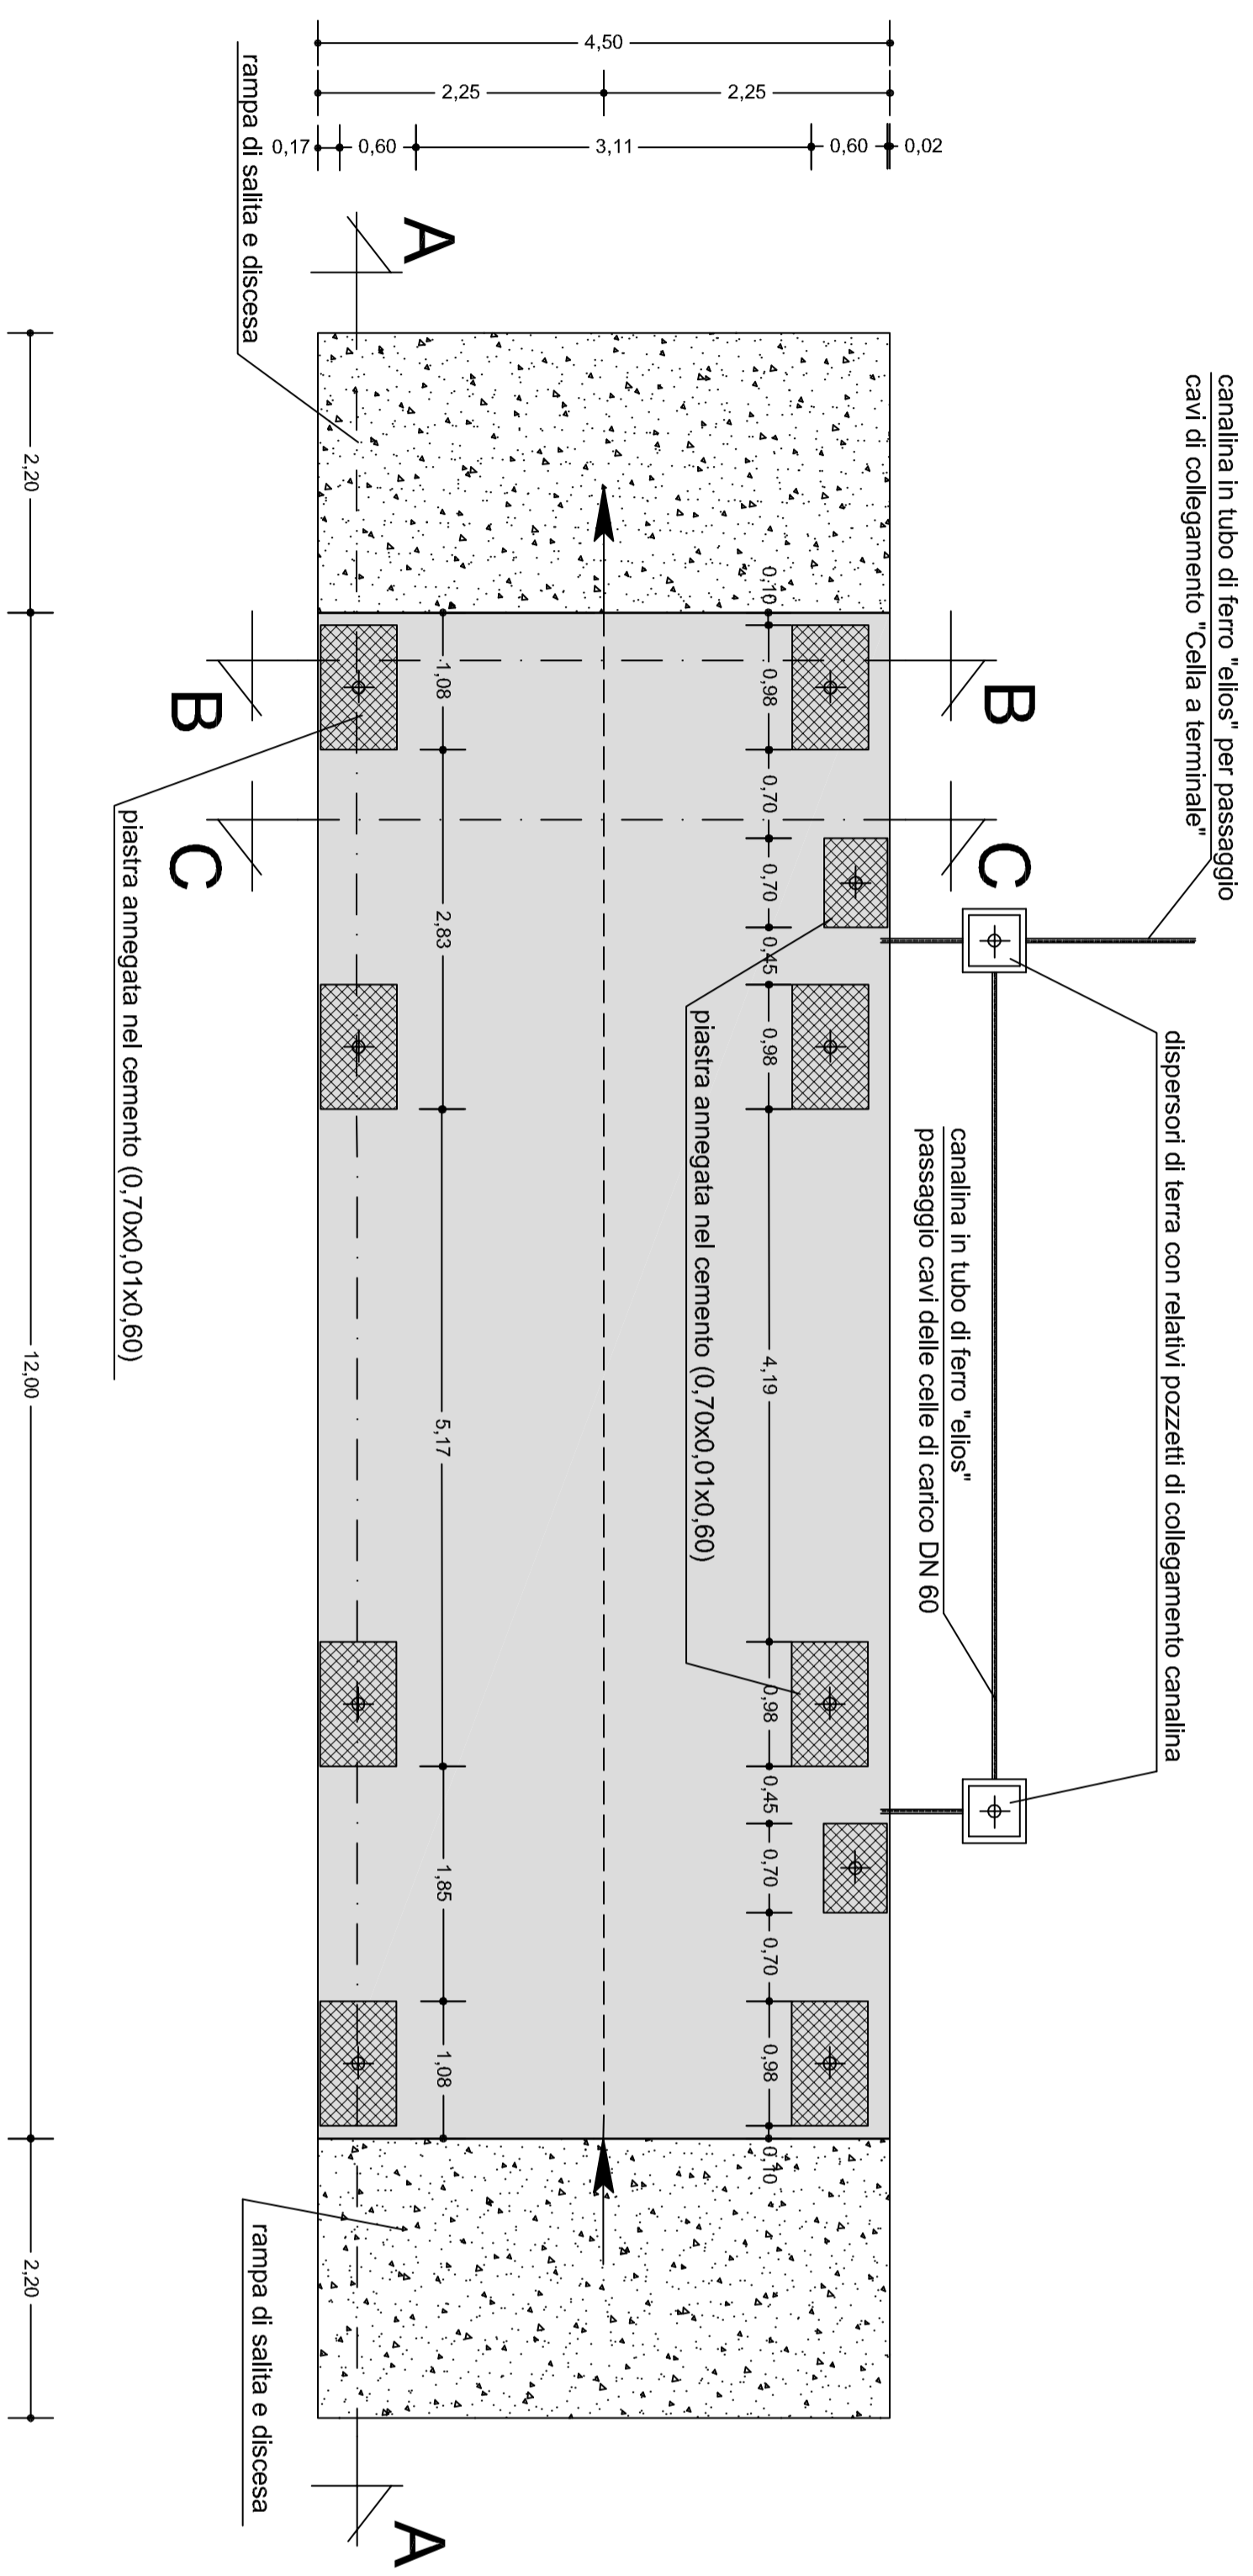


SEZIONE B-B

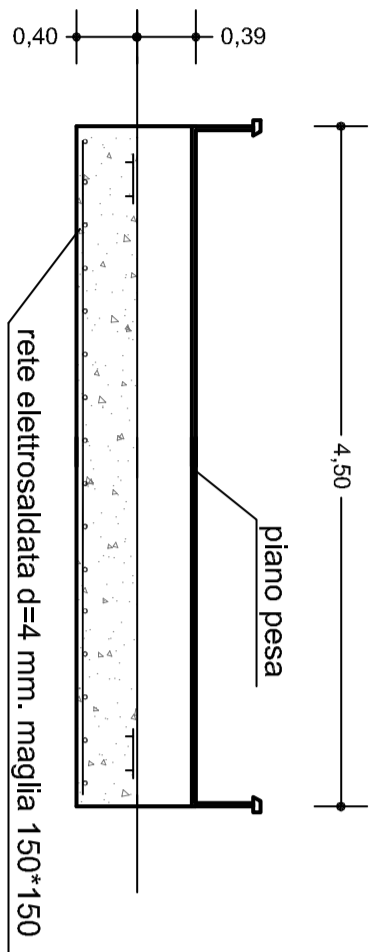

SEZIONE C-C

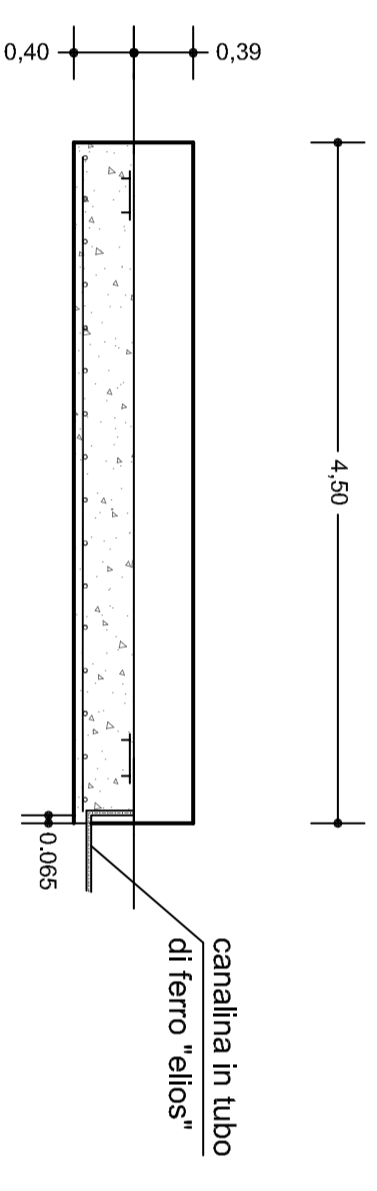

PARTICOLARE PIASTRE

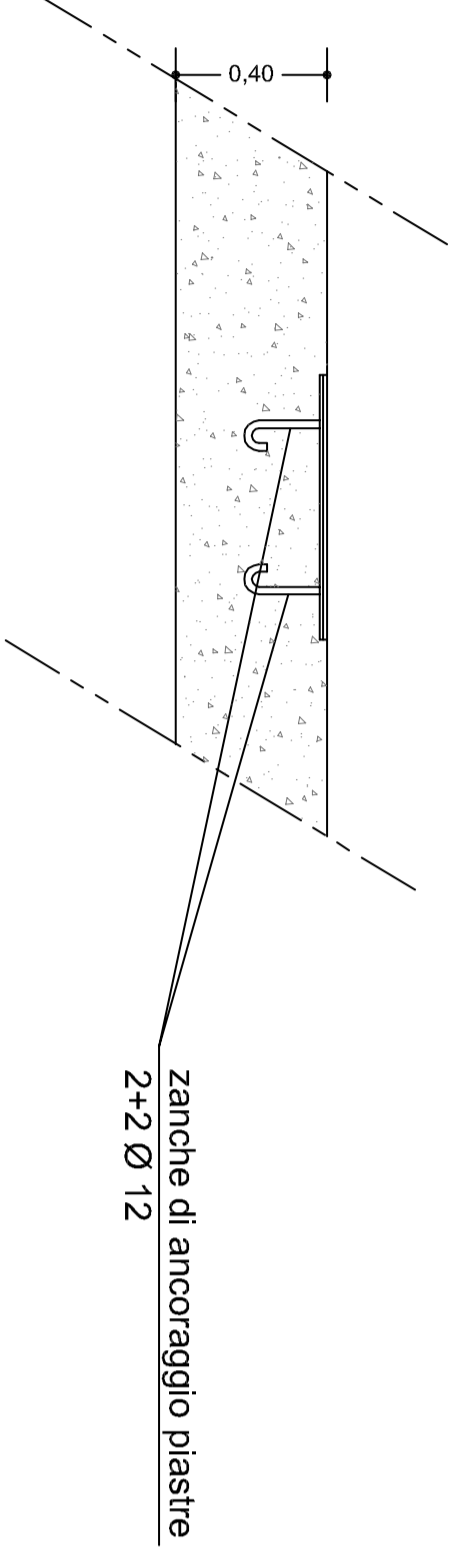

DIS.	CONTR.	APP.	DATA	PILOT.	SCALA	N° COMMESSA	N° DISSEGNO
S.C.	P.A.	C.M.	15/05/2007	1:1	1:20-50	43985731	19/1328

È VIETATA LA RIPRODUZIONE DI QUESTO DOCUMENTO SENZA PREVENTIVA AUTORIZZAZIONE SCRITTA URS ITALIA

URS
Italia

Via Vail 27
I-20143 Milano
Tel. +39 02 42255621
Fax. +39 02 42255621

SYNDIAL S.p.a.
Sito di Pieve Vergonte (VB)
Progetto Operativo di Bonifica
Annesso 5

FIGURA 19: PARTICOLARI DELLA PESA A PONTE