




PIANTA scala 1:50

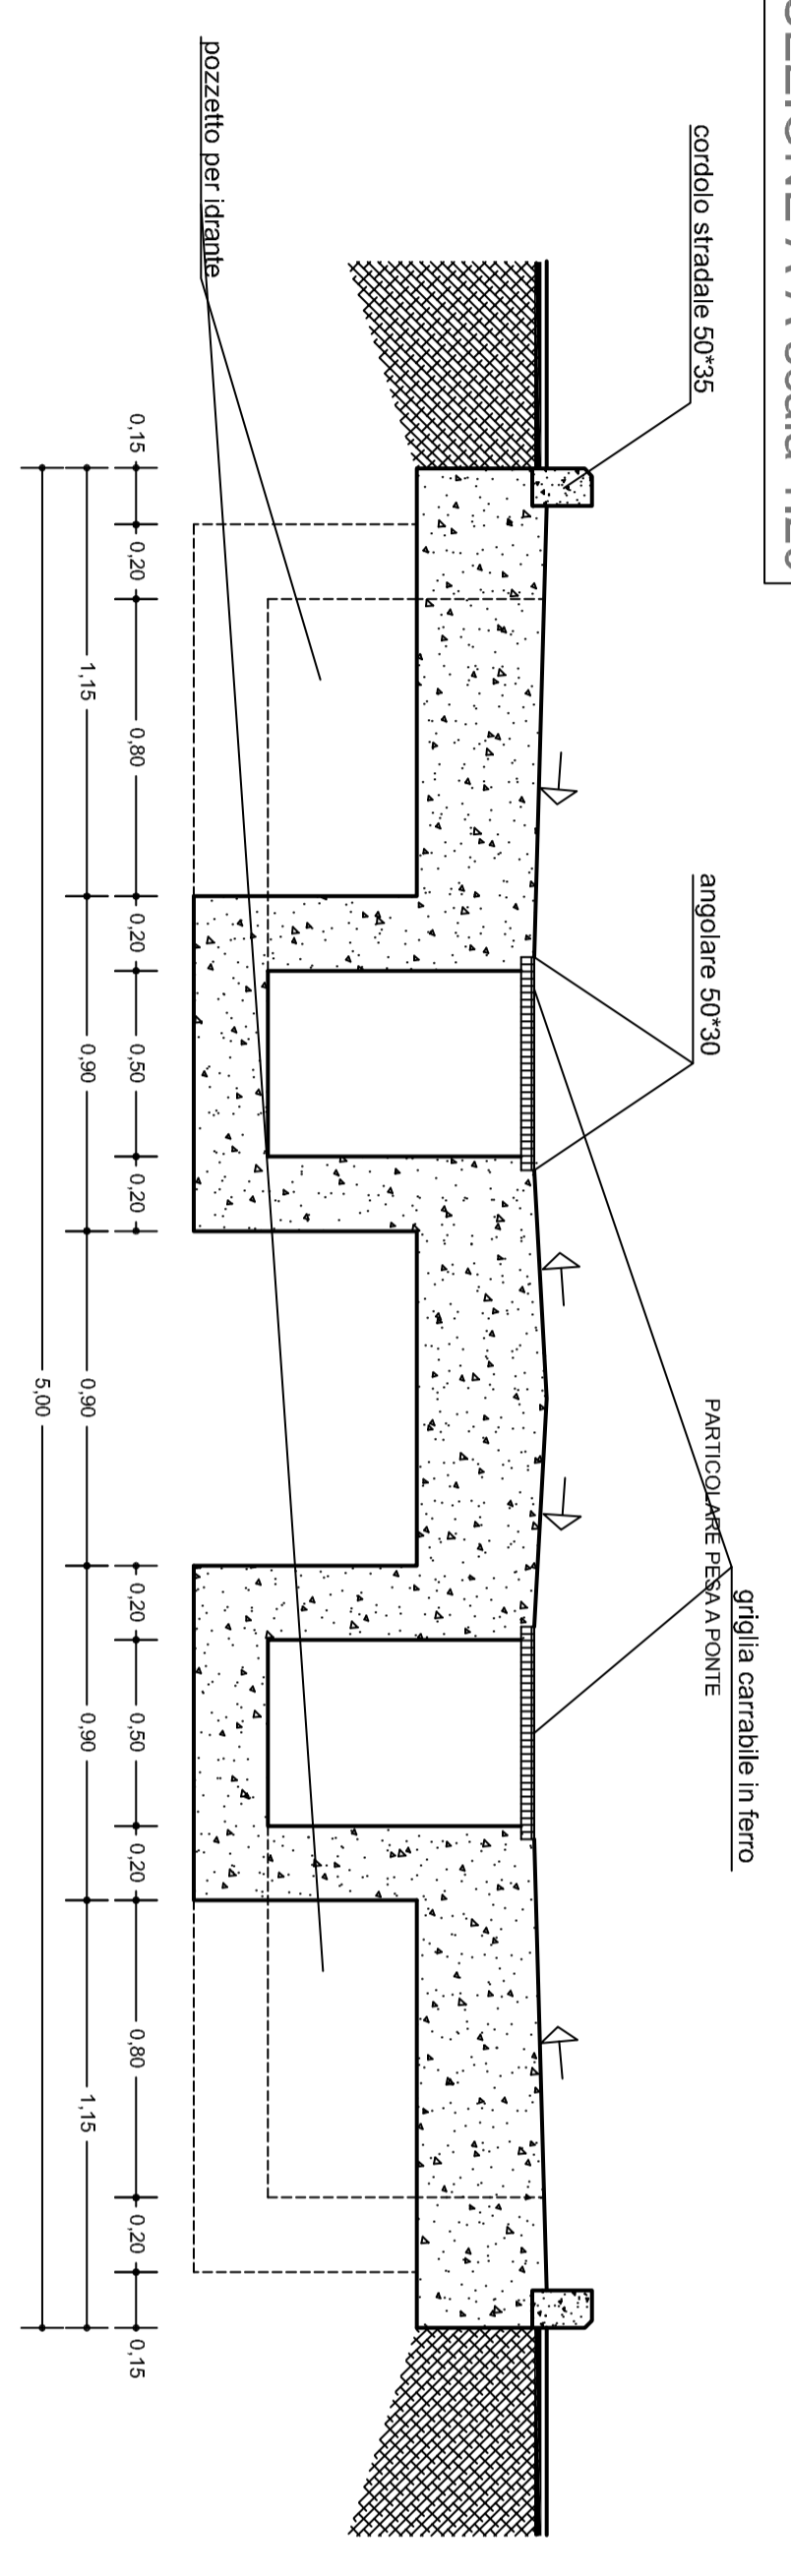

SEZIONE A-A scala 1:20

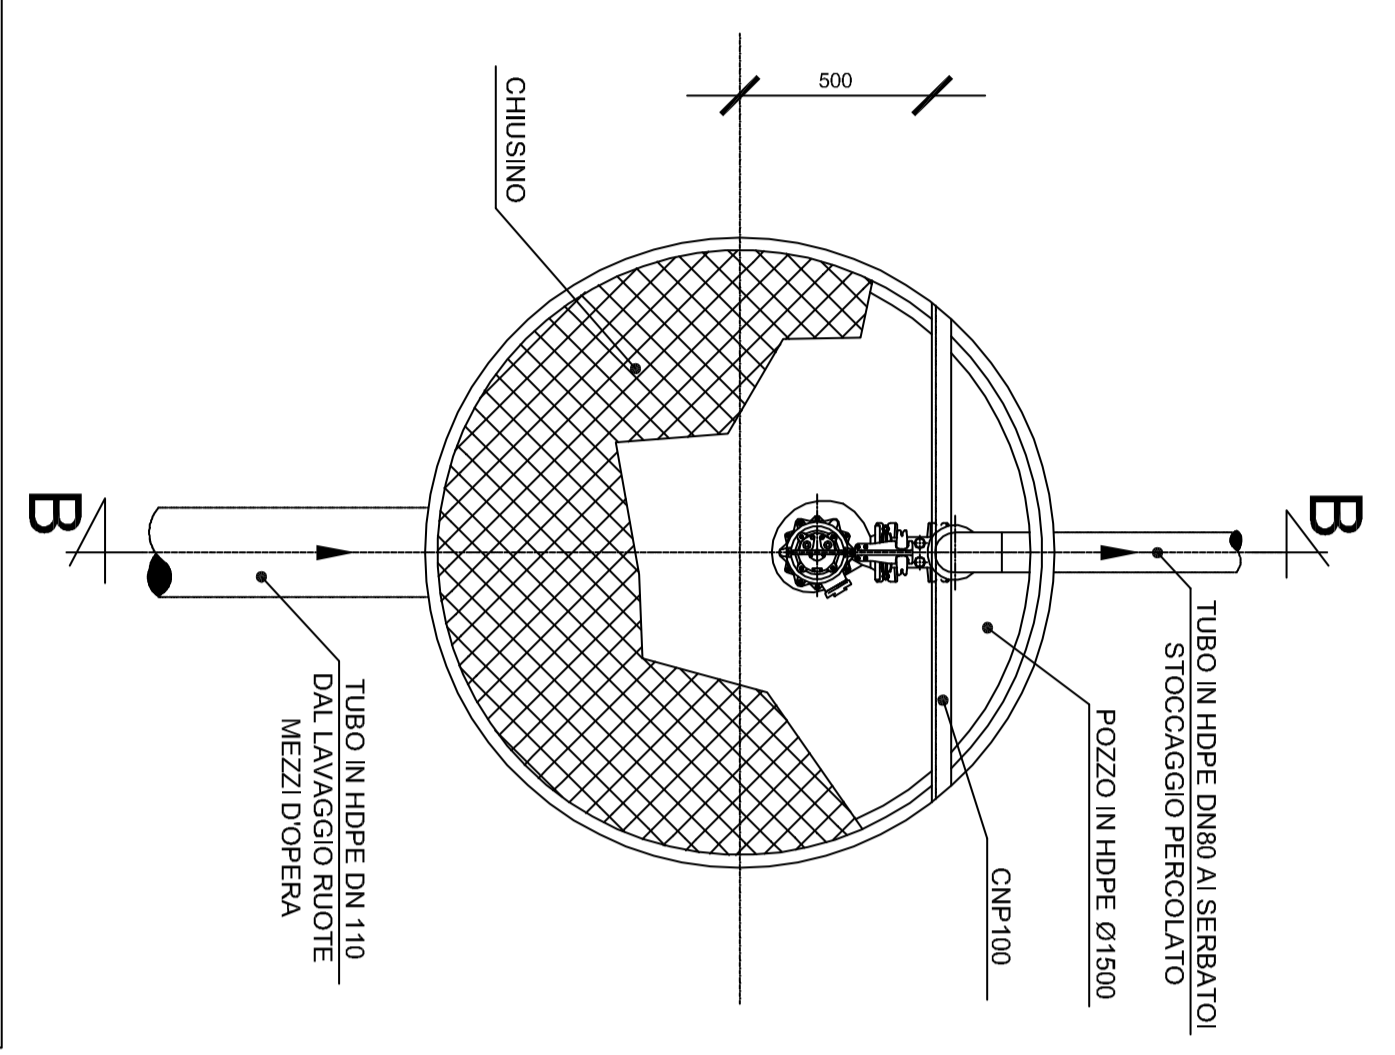

PARTICOLARE POZZO DI RACCOLTA ACQUE DI SCARICO scala 1:20

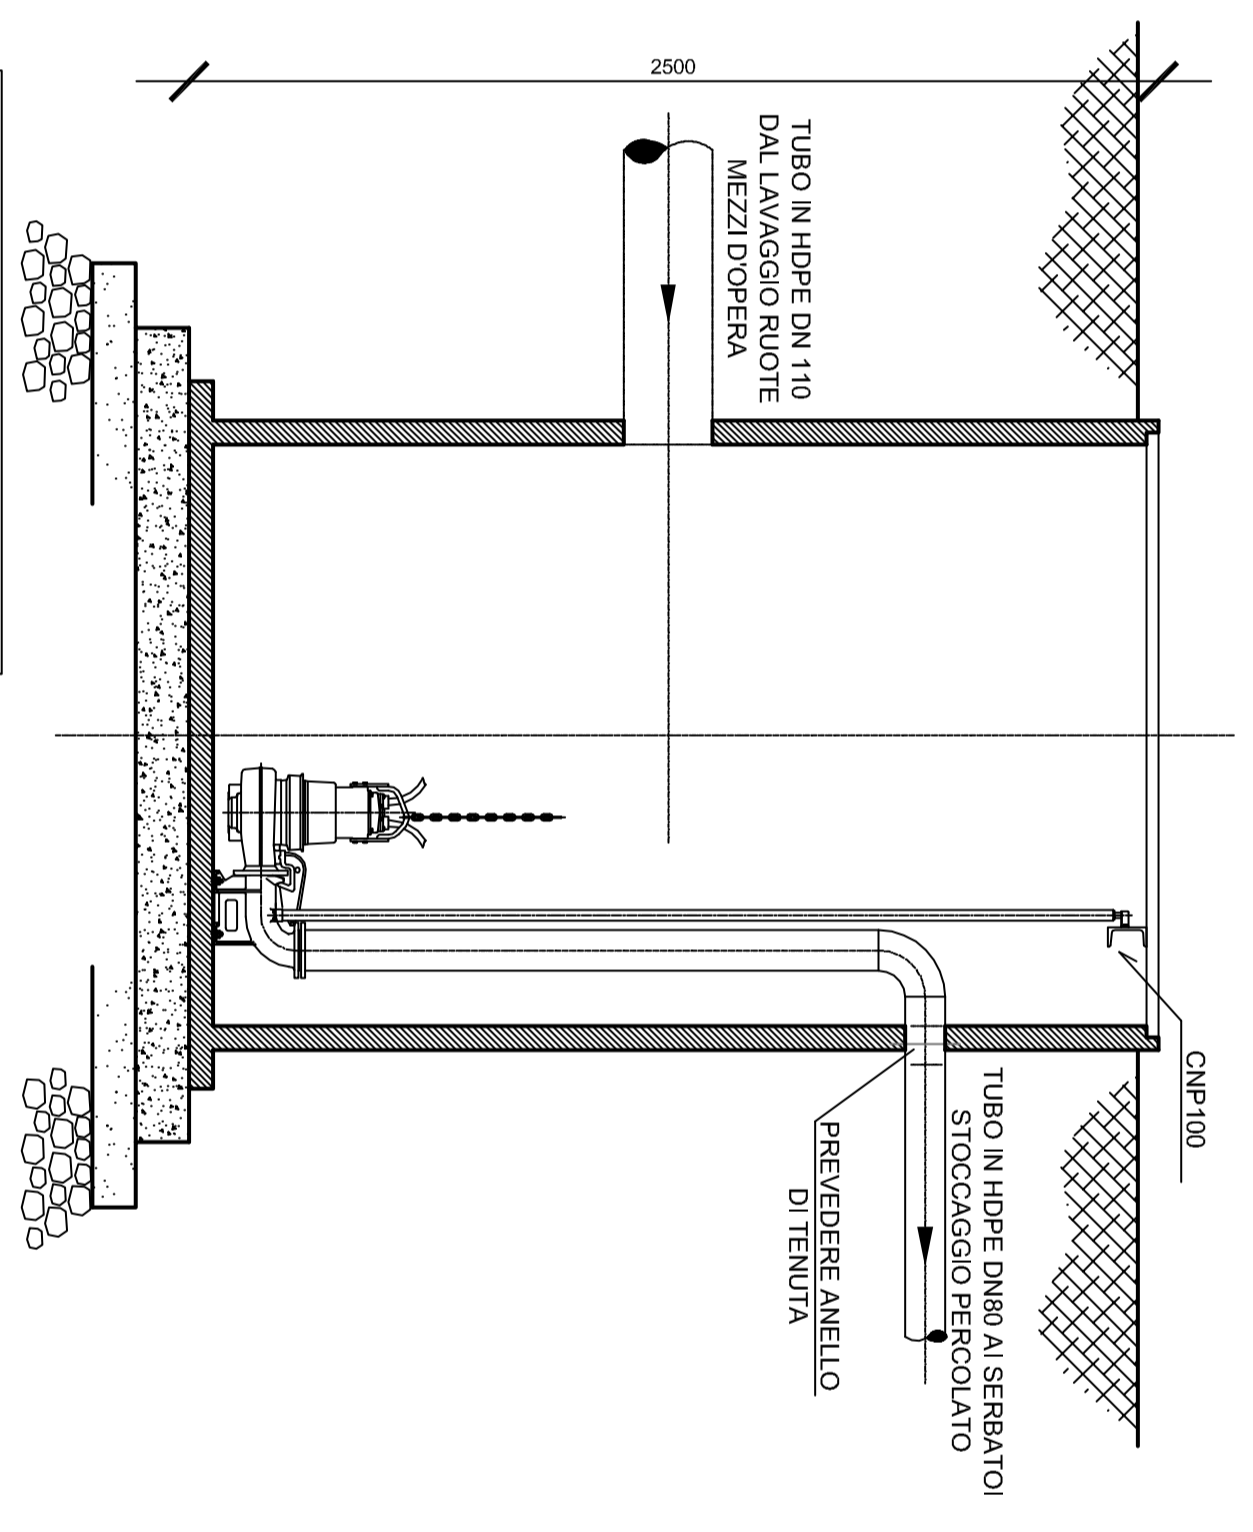

SEZIONE B-B scala 1:20

REV.	DESCRIZIONE	DATA	DIS.	CONTR.	APP.
-	-	-	-	-	-
-	-	-	-	-	-

**URS**  
Italia

Via V.M. 27  
I-20138 Milano  
Tel. +39 02 42556.1  
Fax. +39 02 42556.21

**SYNDIAL S.p.a.**  
Sito di Pieve Vergonte (VB)  
Progetto Operativo di Bonifica  
Annesso 5  
**FIGURA 20: PARTICOLARI AREA LAVAGGIO RUOTE AUTOMEZZI**

DIS.	CONTR.	APP.	DATA	PILOT.	SCALA	N° COMMESSA	N° DISEGNO
S.C.	P.A.	C.M.	15/05/2007	1:1	1:20-50	43985731	20/1328

E' VIETATA LA RIPRODUZIONE DI QUESTO DOCUMENTO SENZA PREVENTIVA AUTORIZZAZIONE SCRITTA URS ITALIA