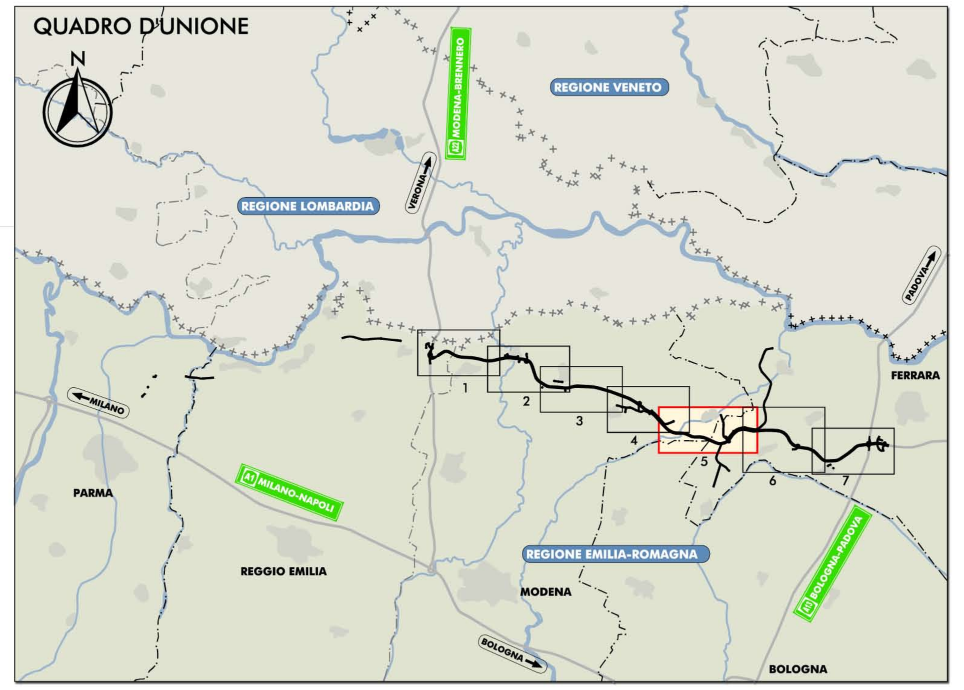

NEL PRESENTE ELABORATO SONO LOCALIZZATI TUTTI I PUNTI DI VISTA DELLE SIMULAZIONI SIA IN QUOTA CHE A TERRA REALIZZATE LUNGO TUTTO IL TRACCIATO DELLA CISPADANA.
LE SIMULAZIONI INDICATE CON IL SIMBOLO GIALLO SONO PRESENTI SIA NELLA TAVOLA CHE NELL'ELABORATO PD_0_000_00000_0_IA_RR_01_A.
LE SIMULAZIONI INDICATE CON IL SIMBOLO ARANCIONE SONO PRESENTI UNICAMENTE NELL'ELABORATO PD_0_000_00000_0_IA_RR_01_A.

LEGENDA

- PUNTI DI VISTA DELLE SIMULAZIONE INSERITE NEL PRESENTE ELABORATO E NELL'ELABORATO PD_0_000_00000_0_IA_RR_01_A
- PUNTI DI VISTA DELLE SIMULAZIONE INSERITE UNICAMENTE NELL'ELABORATO PD_0_000_00000_0_IA_RR_01_A

IL CONCEDENTE — Regione Emilia-Romagna

IL CONCESSIONARIO — ARC AUTOSTRADA REGIONALE CISPADANA

AUTOSTRADA REGIONALE CISPADANA

DAL CASELLO DI REGGIOLO-ROLO SULLA A22 AL CASELLO DI FERRARA SUD SULLA A13

CODICE C.U.P. E81B08000060009

PROGETTO DEFINITIVO

STUDIO DI IMPATTO AMBIENTALE

QUADRO DI RIFERIMENTO AMBIENTALE
IMPATTI DEL PROGETTO E INTERVENTI DI MITIGAZIONE E COMPENSAZIONE AGRO-AMBIENTALE

FOTOMOSAICO E SIMULAZIONI FOTOGRAFICHE DI PROGETTO CON INDICAZIONE DEGLI INTERVENTI DI INSERIMENTO PAESAGGISTICO E DI MITIGAZIONE E COMPENSAZIONE AGRO-AMBIENTALE
TAV. 5/7

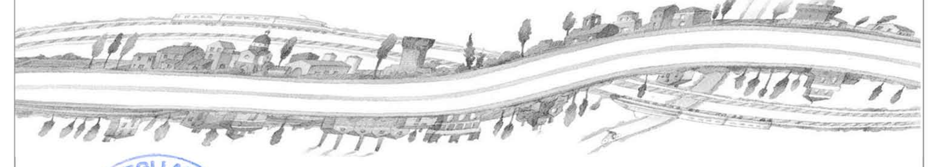

IL PROGETTISTA
Arch. Sergio Beccarelli
Ord. Arch. Prov. PR n. 377

TECNICO COMPETENTE IN ACUSTICA
Prof. Ing. Angelo Farina
Tecnico Competente in Acustica Ambientale
DD Regione Emilia Romagna
n. 1394 del 9/11/1998

RESPONSABILE INTEGRAZIONE PRESTAZIONI SPECIALISTICHE
Ing. Emilio Salsi
Albo Ing. Reggio Emilia n° 945

IL CONCESSIONARIO
Autostrada Regionale Cispadana S.p.A.
IL PRESIDENTE
Graziano Pattuzzi

REV.	DATA	DESCRIZIONE	REDAZIONE	CONTROLLO	APPROVAZIONE
G					
F					
E					
D					
C					
B					
A	17.04.2012	EMISSIONE	FORMISANO	BECCARELLI	SALSI

IDENTIFICAZIONE ELABORATO

NUM. PROGR.	FASE	LOTTO	GRUPPO	CODICE OPERA WBS	TRATTO OPERA	AMBITO	TIPO ELABORATO	PROGRESSIVO	REV.
6398	PD	0	000	00000	0	IA	FO	05	A

DATA: MAGGIO 2012
SCALA: 1:10.000

IL PRESENTE DOCUMENTO NON POTRA' ESSERE COPIATO, RIPRODOTTO O ALTRIMENTI PUBBLICATO, IN TUTTO O IN PARTE, SENZA IL CONSENSO SCRITTO DEL CONCEDENTE. OGNI UTILIZZO NON AUTORIZZATO SARA' PERSEGUITO A NORMA DI LEGGE
THIS DOCUMENT MAY NOT BE COPIED, REPRODUCED OR PUBLISHED, EITHER IN PART OR IN ITS ENTIRETY, WITHOUT THE WRITTEN PERMISSION OF ARCCOS CONSORTIUM. UNAUTHORIZED USE WILL BE PROSECUTE BY LAW.