

AMBITI CARATTERIZZANTI IL PAESAGGIO

AMBITO AGRICOLO RURALE





AMBITO INSEDIATIVO STORICO



AMBITO FLUVIALE NATURALE




ANALISI DEI CROMATISMI CARATTERIZZANTI IL PAESAGGIO

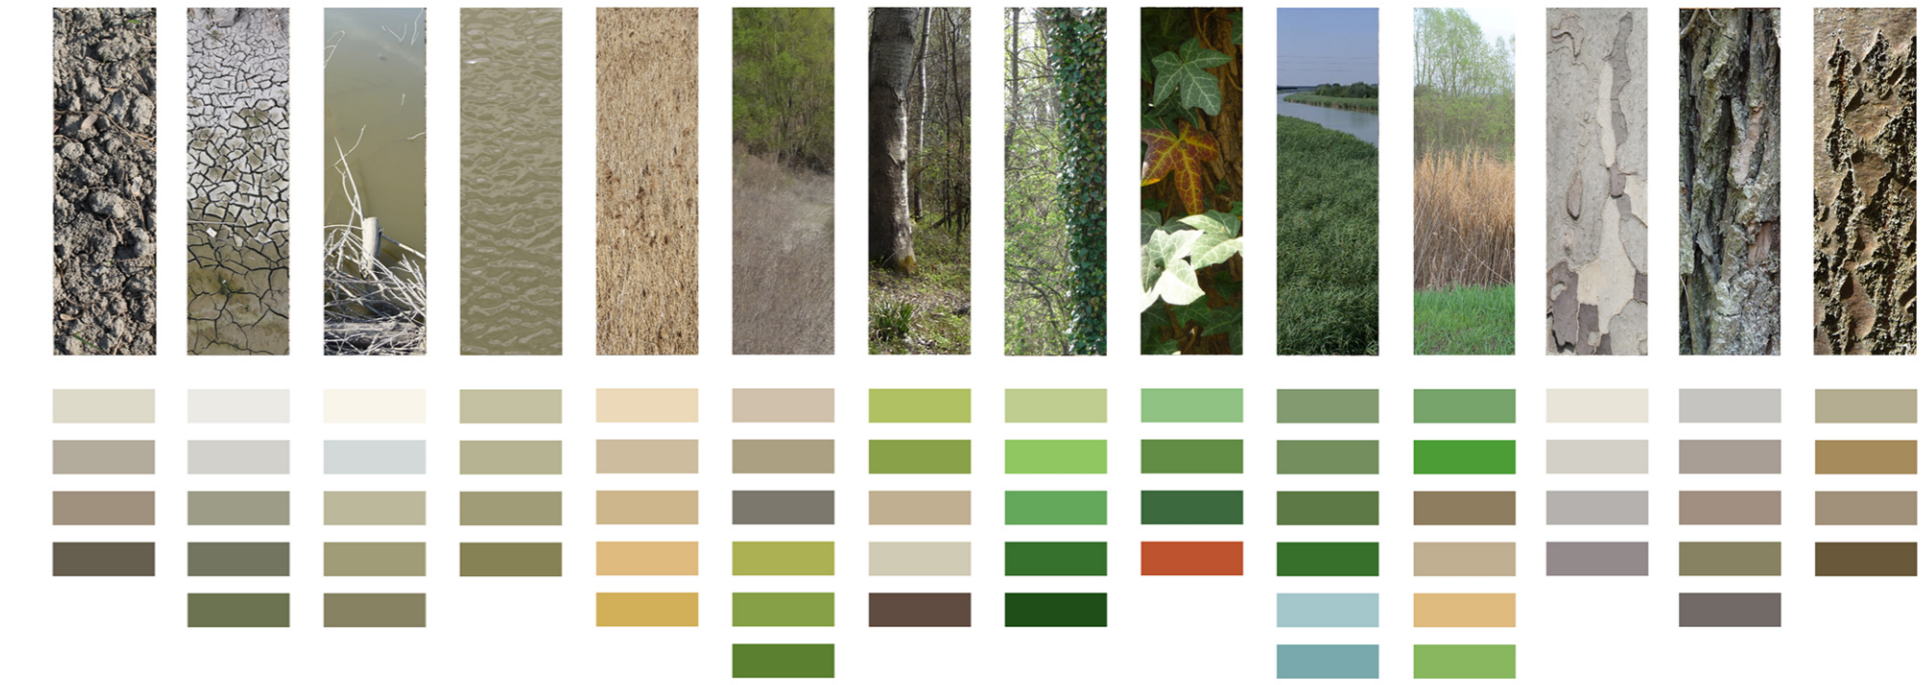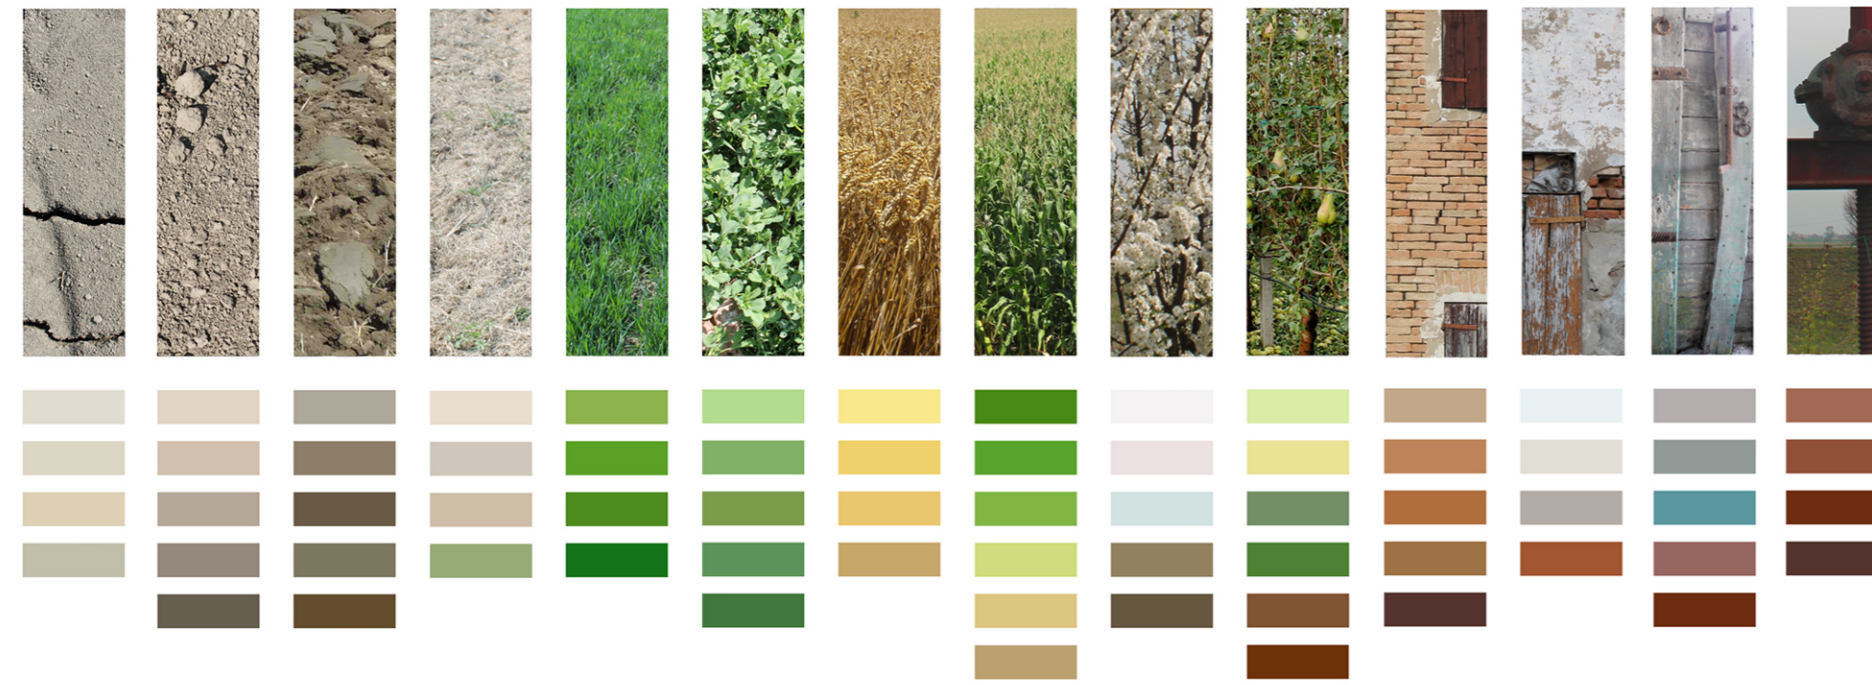

PALETTA DI SINTESI DELLE CROMIE PREVALENTI



APPLICAZIONE PER LA FINITURA DEGLI ELEMENTI DI PROTEZIONE ANTIFONICA

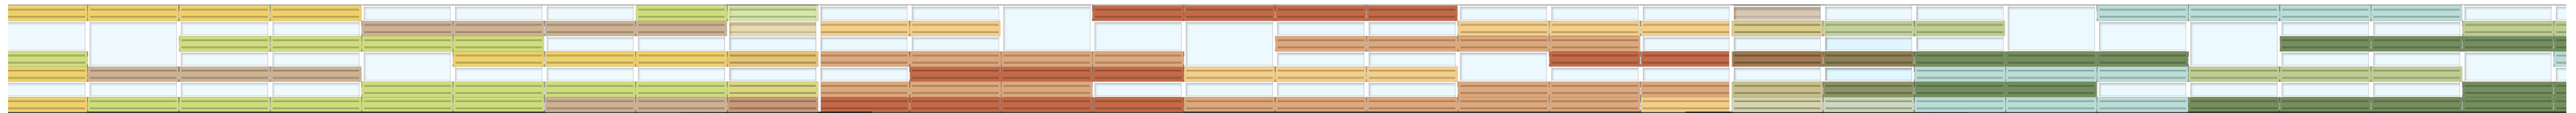

MASTERPLAN DEGLI AMBITI DI APPLICAZIONE DELLE TIPOLOGIE DI PROTEZIONE ANTIFONICA E DEI CROMATISMI DI FINITURA



TIPOLOGIA 1




BARRIERA ACUSTICA FONOASSORBENTE

TIPOLOGIA 2



BARRIERA ACUSTICA MISTA FONOASSORBENTE-FONOISOLANTE

TIPOLOGIA 3

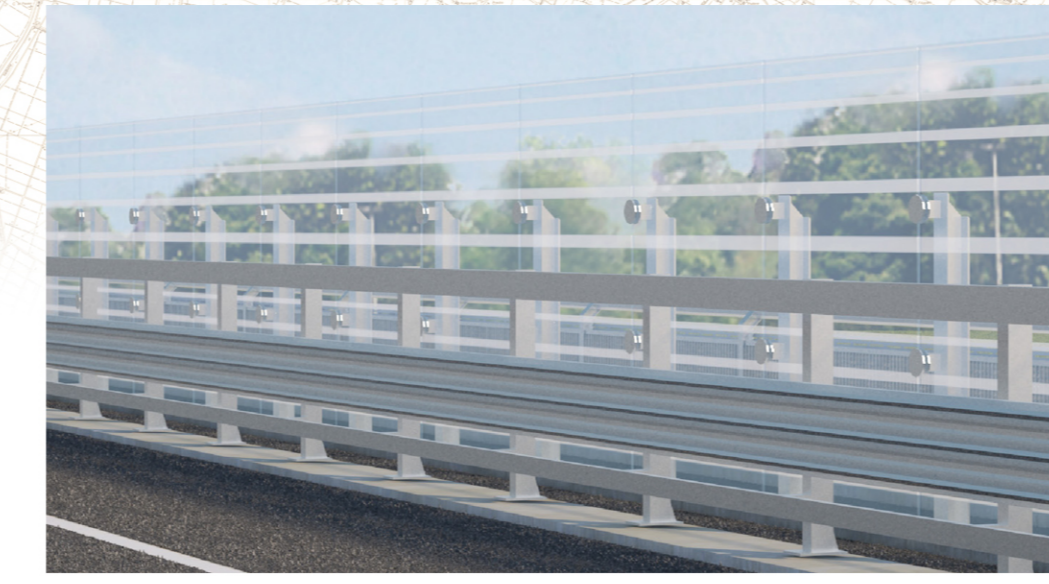

BARRIERA ACUSTICA FONOAISOLANTE TRASPARENTE TIPO 1

TIPOLOGIA 4



BARRIERA ACUSTICA FONOAISOLANTE TRASPARENTE TIPO 2

IL CONCEDENTE: Regione Emilia-Romagna

IL CONCESSIONARIO: ARC AUTOSTRADA REGIONALE CISPADANA

**AUTOSTRADA REGIONALE CISPADANA**  
DAL CASELLO DI REGGIOLO-ROLO SULLA A22  
AL CASELLO DI FERRARA SUD SULLA A13  
CODICE C.U.P. E81B0800060009

**PROGETTO DEFINITIVO**

**STUDIO DI IMPATTO AMBIENTALE**

QUADRO DI RIFERIMENTO AMBIENTALE  
IMPATTI DEL PROGETTO E INTERVENTI DI MITIGAZIONE E COMPENSAZIONE AGRO-AMBIENTALE  
PROTEZIONI ANTIFONICHE INTEGRATE ED ELEMENTI ARCHITETTONICI DI FINITURA DEGLI IMPALCATI DELLE OPERE D'ARTE MAGGIORI

PERCORSO CONCETTUALE ED IDEATIVO, STUDIO CROMATICO

IL PROGETTISTA: ARCA S.p.A. - ARCHITETTO RESPONSABILE: Ing. Emilio Salsi - CODICE OPERA: PR. 15/327

TECNICO COORDINATORE PER L'ACUSTICA: Ing. Paolo Fabbri - CODICE OPERA: PR. 15/327

RESPONSABILE INTEGRAZIONE PRESTAZIONI SPECIALISTICHE: Ing. Emilio Salsi - ALBO: Ing. Reggio Emilia n° 945

IL CONCESSIONARIO: Autostada Regionale Cispadana S.p.A. - IL PRESIDENTE: Graziano Petrucci

G					
F					
E					
D					
C					
B					
A	17.04.2012	EMISSIONE	MONICA	BECCARELLI SALSINI	
REV.	DATA	DESCRIZIONE	REDAZIONE	CONTROLLO	APPROVAZIONE

IDENTIFICAZIONE ELABORATO: 6404 PD 0 0000 0 1A CY 19 A

DATA: MAGGIO 2012

IL PRESENTE DOCUMENTO NON POTRÀ ESSERE COPPIATO, RIPRODOTTO O ALTAMENTE PUBBLICATO, IN TUTTO O IN PARTE, SENZA IL CONSENSO SCRITTO DEL CONCESSIONARIO. OGNI UTILIZZO NON AUTORIZZATO SARÀ PERSUASO A NORMA DI LEGGE. THIS DOCUMENT MAY NOT BE COPIED, REPRODUCED OR PUBLISHED, EITHER IN PART OR IN ITS ENTIRETY, WITHOUT THE WRITTEN PERMISSION OF ARCADIA CONSULTING. UNAUTHORIZED USE WILL BE PROSECUTED BY LAW.