
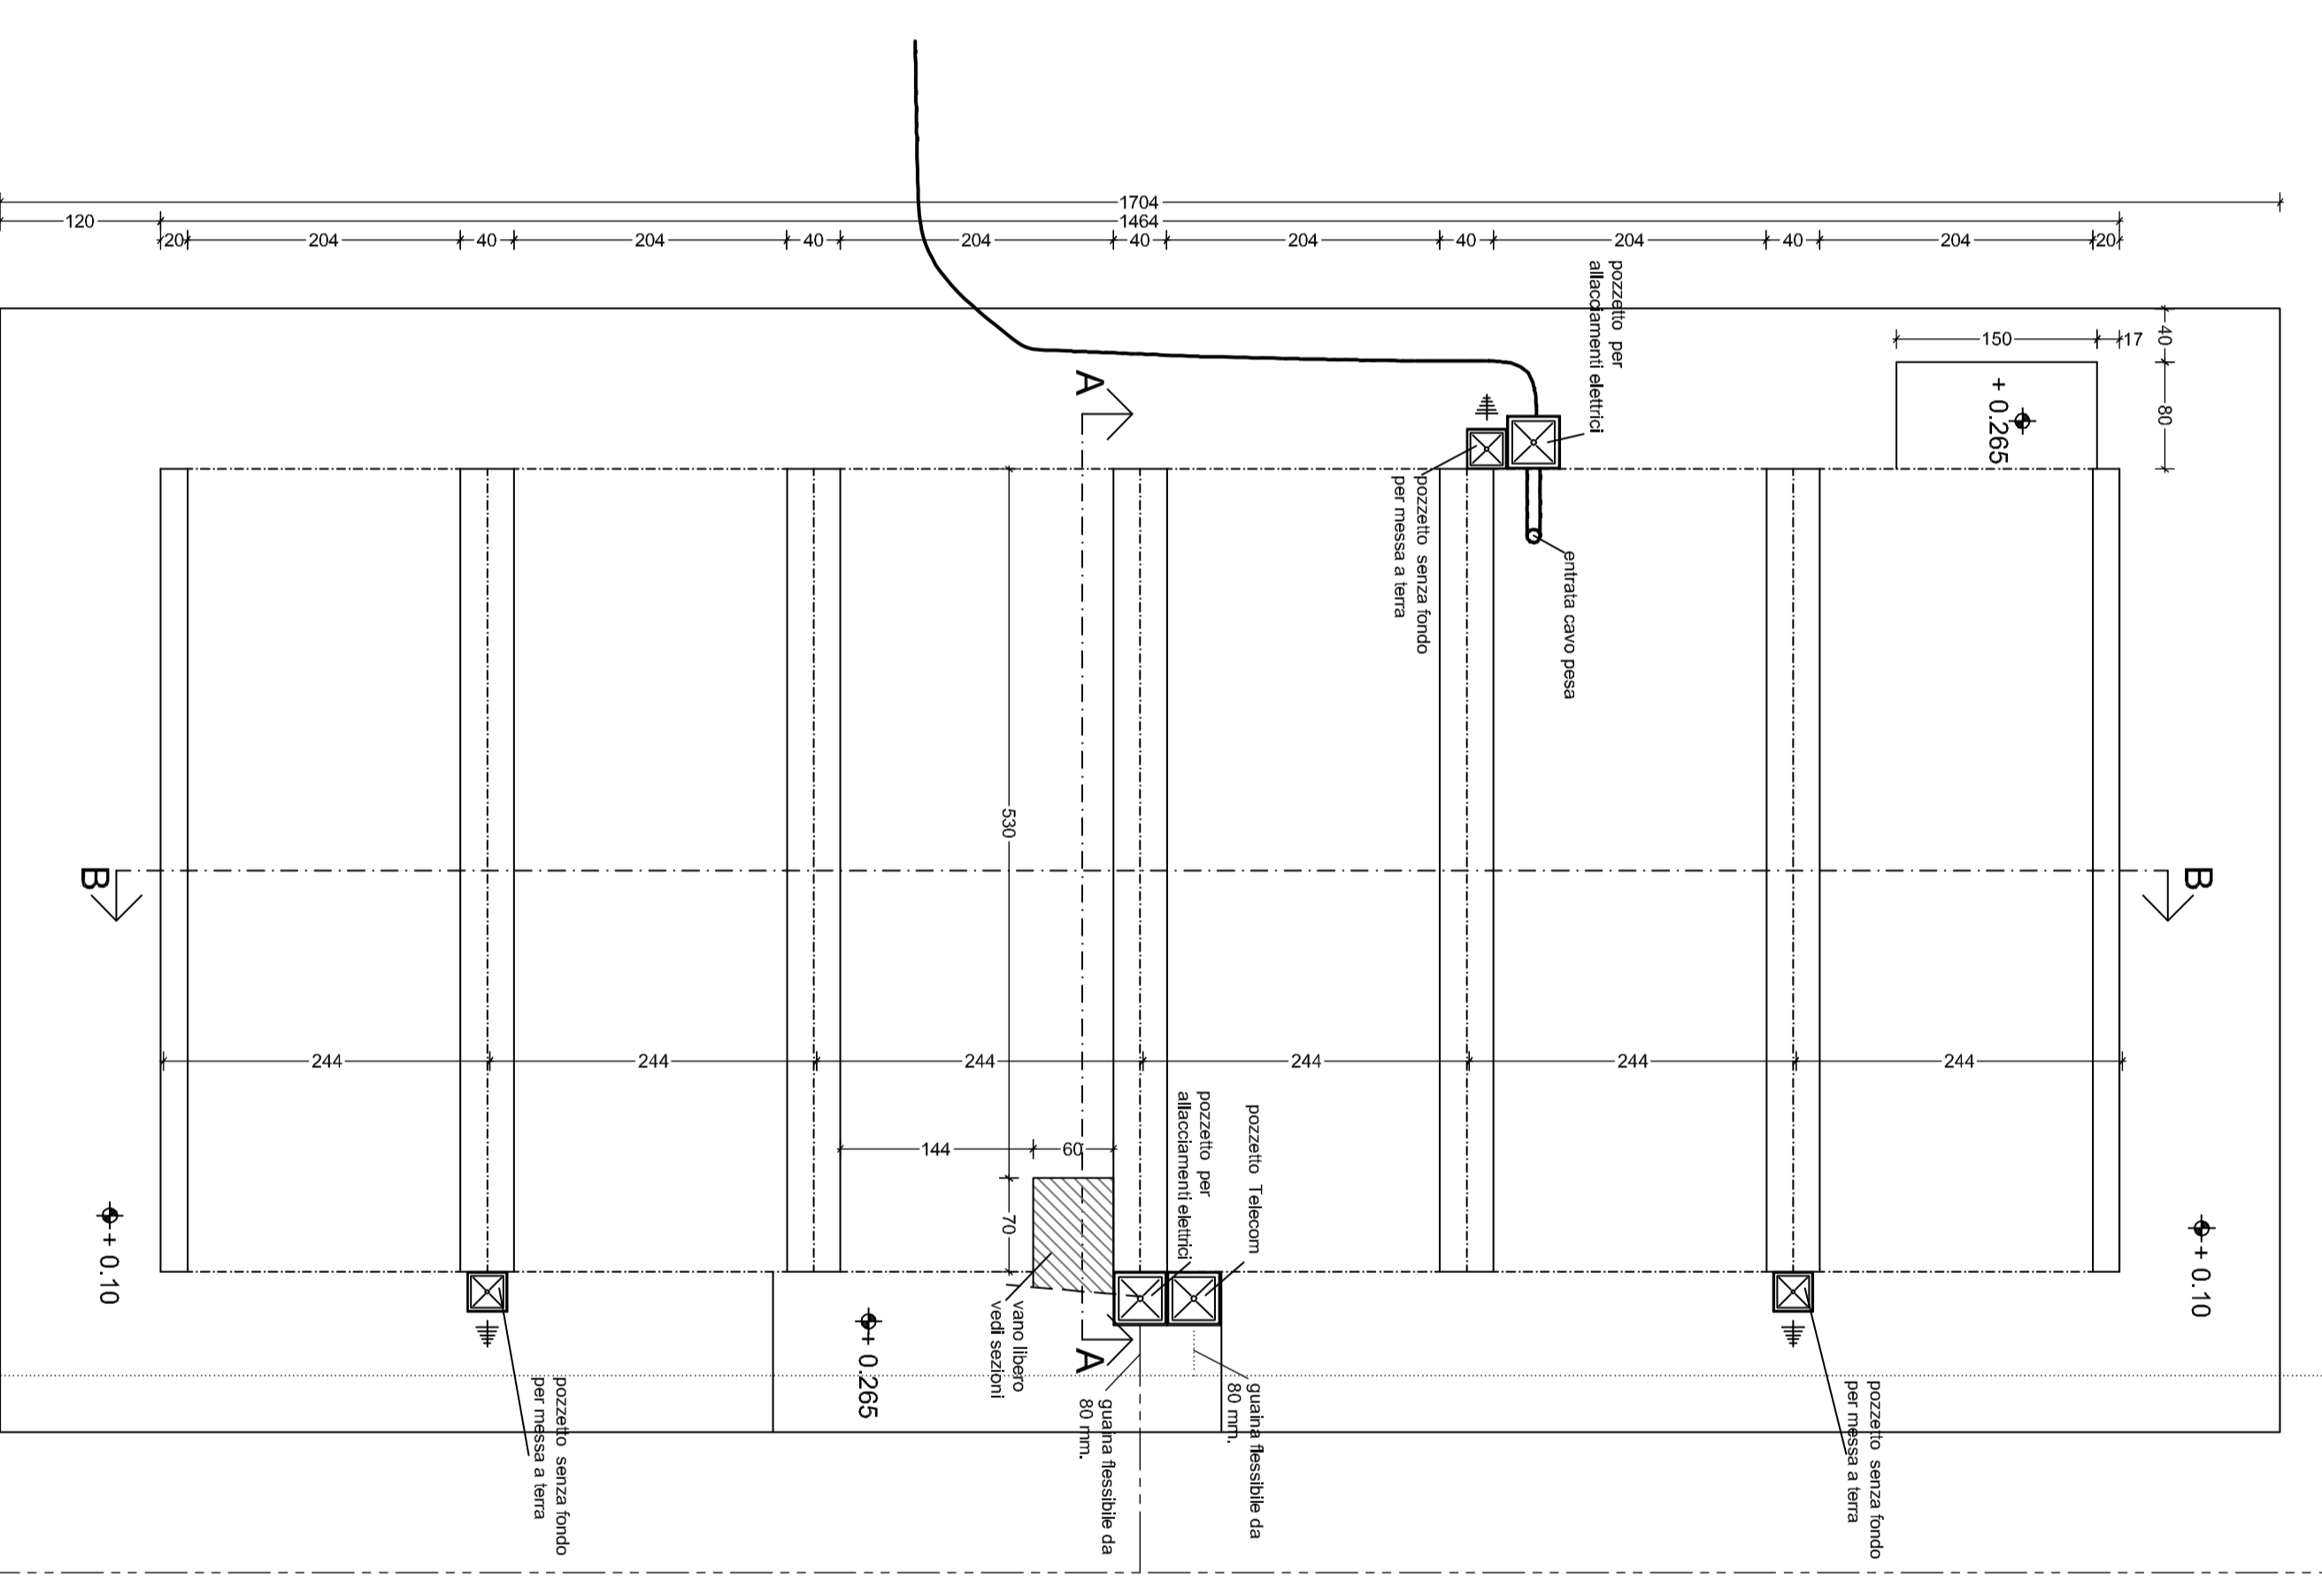


SEZIONE B-B SCHEMA ARMATURA 1:50

SEZIONE A-A 1:20

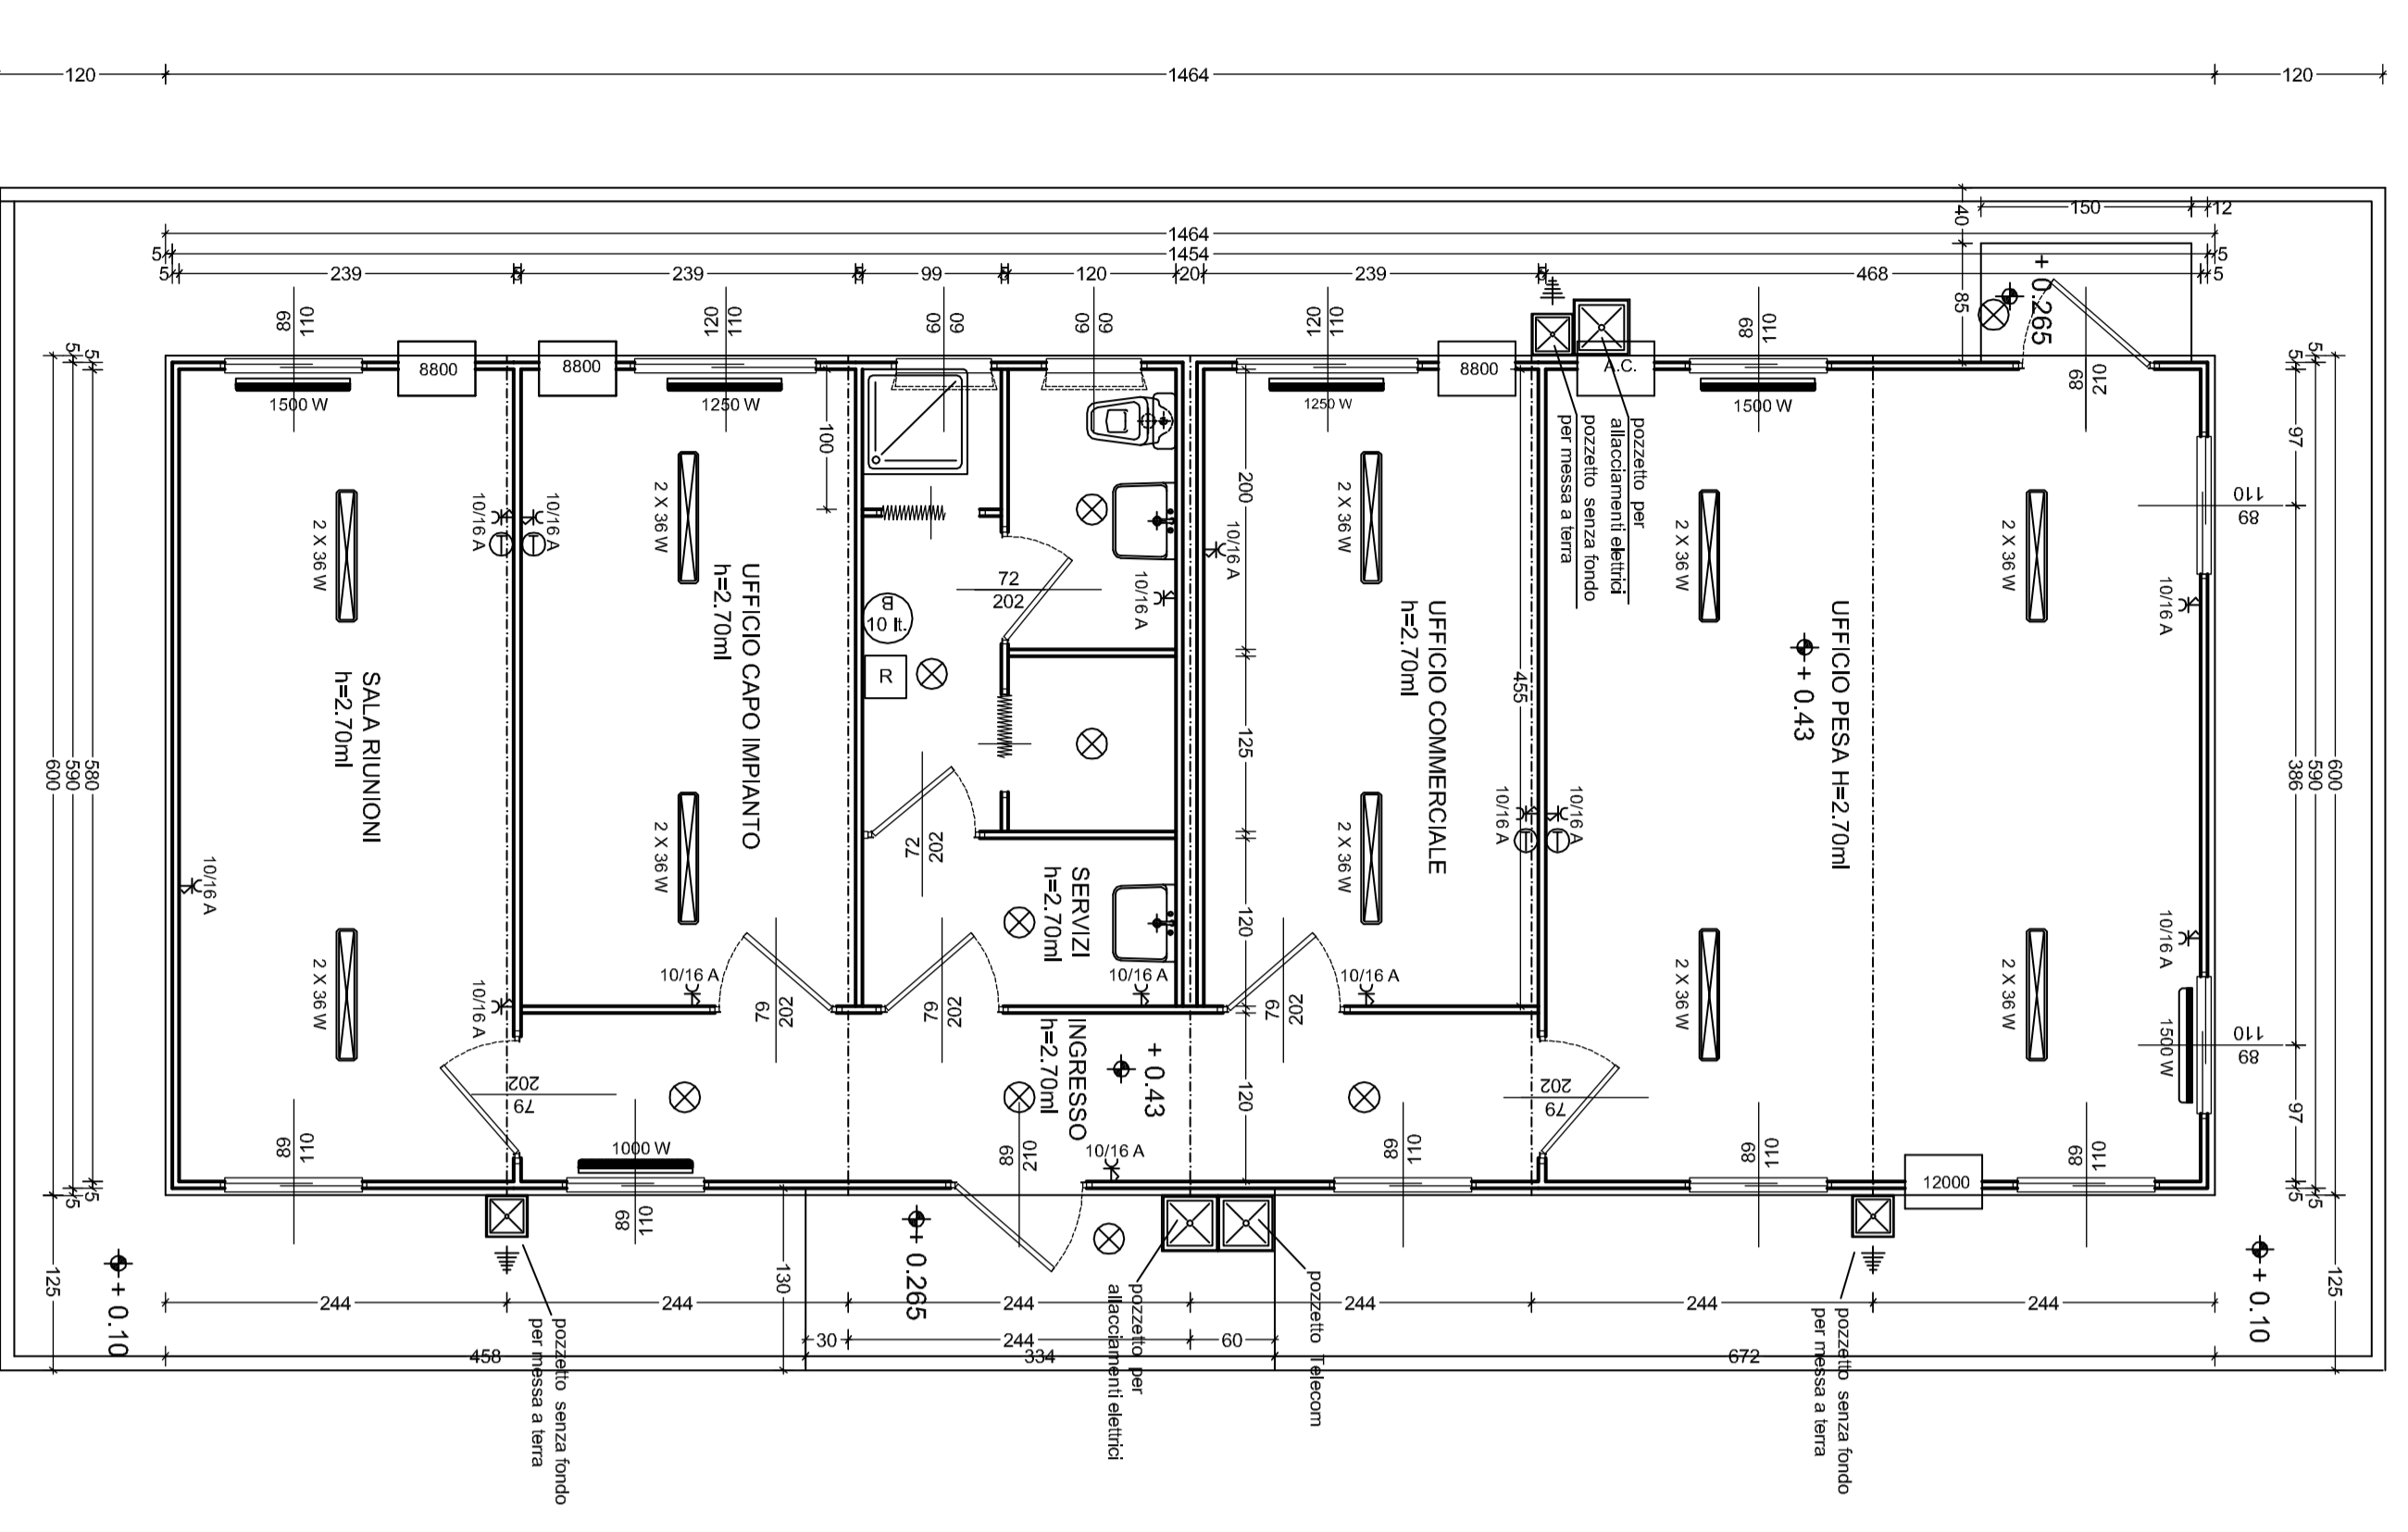

PIANTA PIANO TERRA

PIANTA FONDAZIONI

**URS Italia**

**SYNDIAL S.p.a.**  
**Sito di Pieve Vergonte (VB)**  
**Progetto Operativo di Bonifica**  
**Annesso 5**

**FIGURA 21: PARTICOLARI UFFICI E SERVIZI**

REV.	DESCRIZIONE	DATA	DIS.	CONTR.	APP.
-	-	-	-	-	-
-	-	-	-	-	-
-	-	-	-	-	-

Via Woll, 27  
 I-20143 Milano  
 Tel. +39 02 42556.1  
 Fax. +39 02 42556.21

DISE.	CONTR.	APP.	DATA	PROT.	SCALA	N° COMMESSA	N° DISSEGNO
S.C.	P.A.	C.M.	15/05/2007	1:10	1:50	43985731	21/1328

E' VIETATA LA RIPRODUZIONE DI QUESTO DOCUMENTO SENZA PREVENTIVA AUTORIZZAZIONE SCRITTA URS ITALIA