Sezione: A-A' Progressiva:

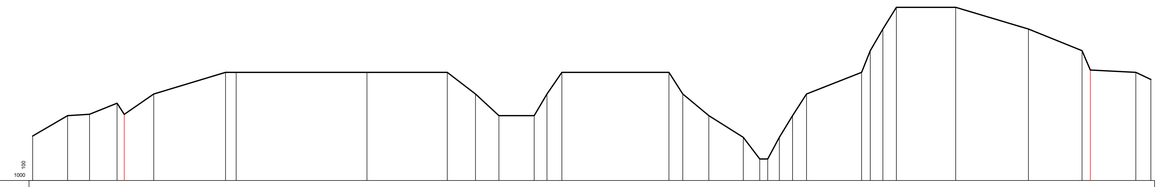

PICCHETTO ISOIPSEB	1		2		3		4		5		6	7			8				9		10		11		12	13	14				15	16	17
PROGRESSIVE ISOIPSEB	256,03		324,91		219,99		219,99	212,17	202,15		169,03	164,12			103,75				80,79		55,68		42,86		-36,58	-50,66	-13,89				30,60	42,00	54,03
PARZIALI ISOIPSEB		16.12	10.12	12.70	7.31	13.62	33.12	4.91	60.37		37.05		13.04	10.80	16.28	5.92	6.87		49.40		6.40	12.04	15.88		7.60	3.85	3.35	6.13	6.42		25.42		4.00
QUOTE ISOIPSEB	198,06		199,00	199,06	198,57	200,00	200,00	201,00	201,00		201,00		201,00	200,00	199,00	199,00	201,00		201,00		201,00	200,00	199,00		198,00	197,00	198,00	199,00	200,00		201,00		202,00

PICCHETTO ISOIPSEB	18	19	20	21	22	23			24	25	26	27			28				29				30				31	32
PROGRESSIVE ISOIPSEB	69,91	71,51	73,25	80,55	92,68	99,10			124,52	128,52	134,35	146,57			187,95				201,62				225,25	229,09			251,98	268,03
PARZIALI ISOIPSEB	7.60	1.85	3.35	6.13	6.42		25.42		4.00	5.83	6.23		27.38			33.56				24.73		3.84		20.99		6.98		
QUOTE ISOIPSEB	198,00	197,00	198,00	199,00	200,00				201,00	200,00	200,00	200,00			200,40				203,00				200,00	201,00			201,00	200,67

Sezione: B-B' Progressiva:

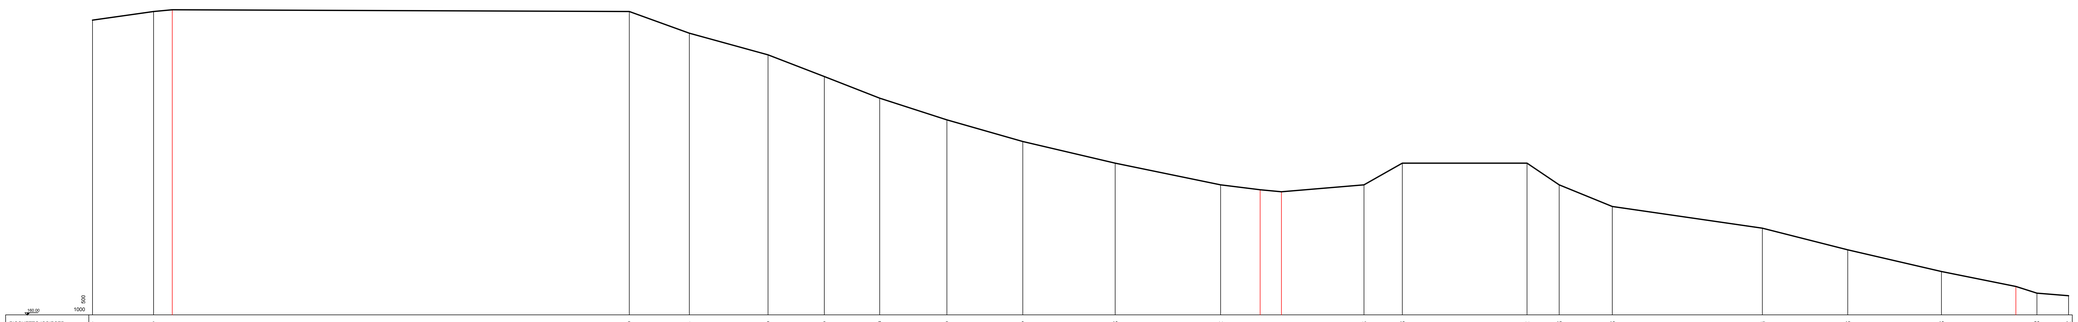

PICCHETTO ISOIPSEB	1		2										3		4			5			6			7				8			9			10
PROGRESSIVE ISOIPSEB	-65,96		-427,74		-419,18								209,72		165,56			144,22			118,26			-62,08				-61,67			26,65			15,99
PARZIALI ISOIPSEB		28.20		8.61			210.92						27.71			36.32			25.97		25.57			31.01				35.02			42.64			48.65
QUOTE ISOIPSEB	229,51		230,00		229,41								230,00		220,00			220,00			215,00			215,00				205,00			200,00			195,00

PICCHETTO ISOIPSEB	11						12		13				14		15		16				17				18				19				20	21
PROGRESSIVE ISOIPSEB	64,84				82,60	82,71			130,91		148,50				208,32		220,99		245,41				314,66				354,08				397,22			411,46
PARZIALI ISOIPSEB		18.25		9.82		38.10		17.69				57.55			14.83		24.52			69.25				39.42			43.24			34.34		9.73	14.60
QUOTE ISOIPSEB	195,00			187,87	188,40		190,00		190,00				192,00		190,00		190,00				190,00				190,00				190,00				188,54	185,00

Sezione: C-C' Progressiva:

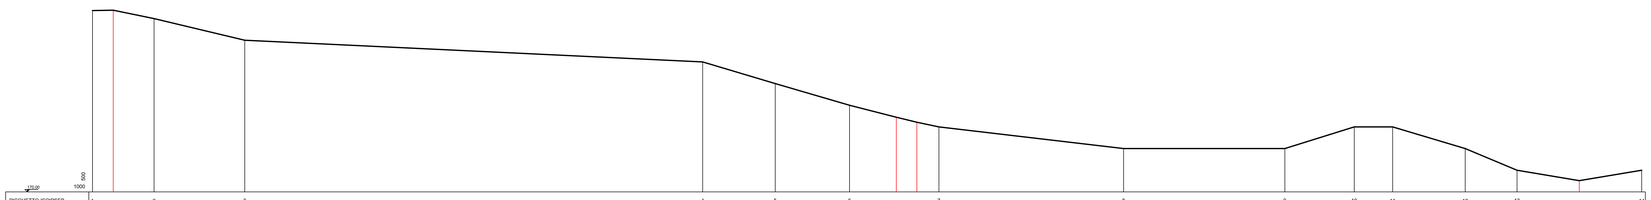

PICCHETTO ISOIPSEB	1		2		3				4		5		6				7				8				9	
PROGRESSIVE ISOIPSEB	257,46	320,07	320,07		287,22				75,87		42,39		-8,10				22,87	22,07	33,14				118,38			
PARZIALI ISOIPSEB		9.55	18.85		41.85				211.34				33.49		34.29		21.58	9.49	10.17		85.24				74.42	
QUOTE ISOIPSEB	171,85	210,00	210,00		205,00				200,00		195,00		190,00				187,72	188,00	188,00				190,00			

PICCHETTO ISOIPSEB	10		11		12		13				14
PROGRESSIVE ISOIPSEB	224,83	243,54		276,02	299,95			320,46			357,46
PARZIALI ISOIPSEB	17.71		33.49		23.92		28.73		28.80		
QUOTE ISOIPSEB	185,00	185,00		190,00		175,00		172,46			175,00

Sezione: D-D' Progressiva:

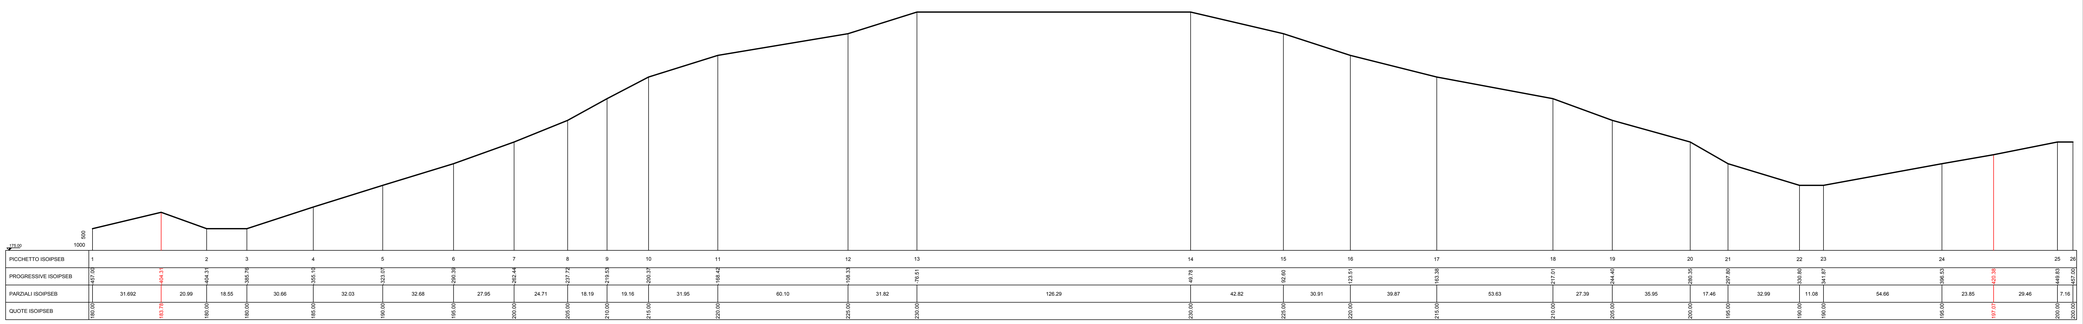

PICCHETTO ISOIPSEB	1		2		3		4		5		6		7		8		9		10		11				12		13	
PROGRESSIVE ISOIPSEB	457,80		444,31		458,31		385,76		355,10		323,07		290,38		262,44		237,72		219,53		209,37		188,42		138,33		76,51	
PARZIALI ISOIPSEB		31.692		20.99		18.55		30.66		32.03		32.68		27.95		24.71		18.19		19.16		31.95		60.10				31.82
QUOTE ISOIPSEB	190,00		183,74		190,00		190,00		195,00		190,00		195,00		200,00		205,00		210,00		215,00		220,00		225,00		220,00	

PICCHETTO ISOIPSEB	14		15		16		17		18		19		20		21		22	23		24			25	26
PROGRESSIVE ISOIPSEB	43,78		52,60		123,51		153,38		217,01		244,45		289,35		297,80		320,80	341,87		396,53		420,38		449,83	457,06
PARZIALI ISOIPSEB		126.29		42.82		30.91		39.87		53.63		27.39		35.95		17.46		32.99	11.08		54.66		23.85		29.46	7.16
QUOTE ISOIPSEB	220,00		225,00		220,00		215,00		210,00		205,00		200,00		195,00		190,00		190,00		195,00	197,07		200,00		200,00

Sezione: E-E' Progressiva:

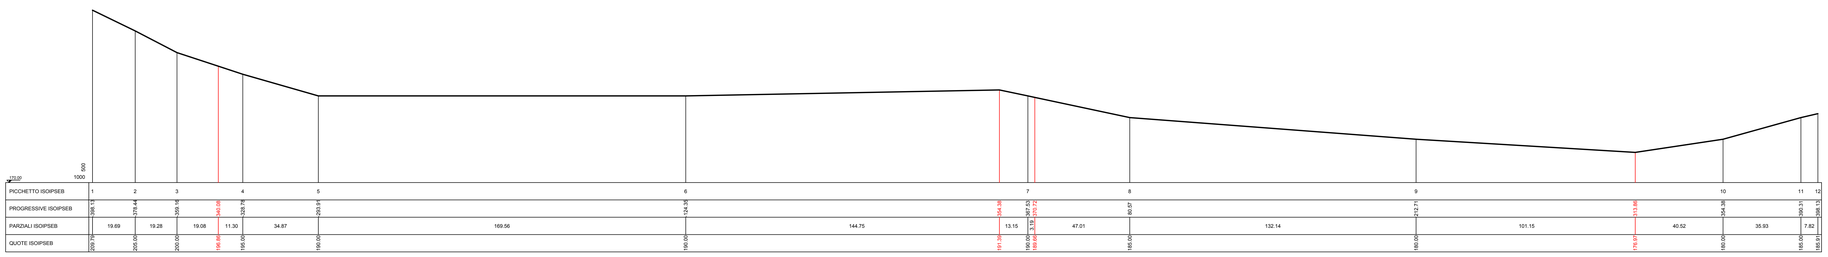

PICCHETTO ISOIPSEB	1		2		3		4		5		6						7		8				9	
PROGRESSIVE ISOIPSEB	395,13		379,44		355,16		340,08		328,78		293,91						154,35		147,53	137,72			82,57	
PARZIALI ISOIPSEB		19.69		19.28		19.08		11.30		34.87					169.56						144.75			
QUOTE ISOIPSEB	209,79		205,00		200,00		195,86		195,00		190,00						190,00		190,00				190,00	

PICCHETTO ISOIPSEB	9						10		11	12
PROGRESSIVE ISOIPSEB	142,71					313,96		354,35	380,31	388,11
PARZIALI ISOIPSEB		132.14			101.15		40.52		35.93	7.82
QUOTE ISOIPSEB	180,00				175,00	170,07		180,00	185,00	185,91

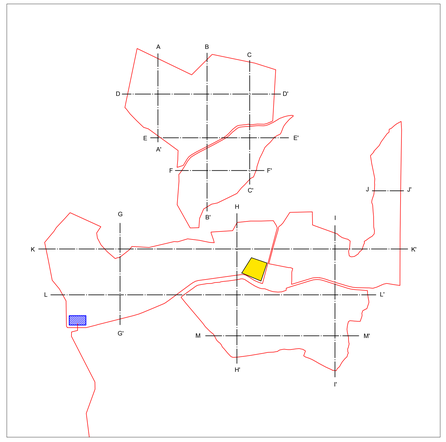

Firmato digitalmente da: ROMEO MARTINA
Data: 16/03/2022 14:06:11

N. ELABORATO	DATA EMISSIONE	DESCRIZIONE	ESEGUITO	CONTROLLATO	APPROVATO
n_a_n_m_ent_e_n_m_a_m	FEBBRAIO 2022	RILIEVO DELLO STATO DI FATTO: SEZIONI LONGITUDINALI	Ing. Amal Maatouf	Arch. Paola Pedara	Ing. Martina Romeo

OGGETTO:
Progetto dell'impianto agro-fotovoltaico denominato "Impianto Agro-Fotovoltaico Giumenta" della potenza di 116.027,10 kWp da realizzare nel comune di Ramacca (CT)

TITOLO:
RS06EPD0006A0
A. PARTE GENERALE
Rilievo dello stato di fatto: Sezioni Longitudinali

COMMITTENTE:

9PIU' ENERGIA s.r.l.
Via Aldo Moro, 28
25043 Breno (BS)

R2 ENGINEERING
direttore tecnico
Ing. MARTINA ROMEO
Sede Legale: Via comizio, 81
95030 Tremestieri Etneo (CT)
cod. 5403840796
emeduengineering@gmail.com
P.IVA: 05740710870

ORDINE DEGLI INGEGNERI DELLA PROVINCIA DI CATANIA
Dott. Ing. MARTINA ROMEO
Sez. A n. 5449
Settore: a) civile e ambientale
c) industriale
d) dell'informazione
Firma digitale

SOSTITUISCE:
SOSTITUITO DA:
CARTA: A0
NOME FILE: 21_30_PV_9PE_RMC_AU_API_BA_00
SCALA: VARIE
ELAB. 08A

Tutti i diritti di autore sono riservati a termine di legge. E' vietata la riproduzione senza autorizzazione.