




- Legenda**
- Area di intervento
 - Stazione di Utenza
 - Stazione RTN 380/150 kV
 - Cavidotto MT 30 kV
 - Cavidotto AT 150 kV
 - Confini Provinciali
 - Confini Comunali
 - Viabilità esistente
 - Provinciali
 - Comunali
 - Secondarie
 - Statali

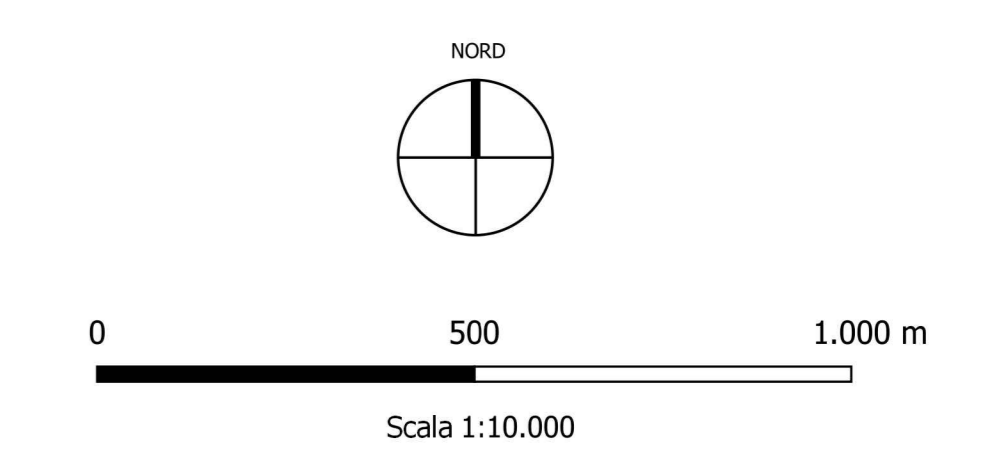

NOME COGNOME DATA REDAZIONE DATA APPROVAZIONE DESCRIZIONE	Ing. Anni Sabatini Arch. Paola Padella Ing. Marco Romeo REDATTORE COORDINATORE APPROVATO
OGGETTO: Progetto dell'impianto agro-fotovoltaico denominato "Impianto Agro-Fotovoltaico Giumenta" della potenza di 116.027,10 kWp da realizzare nel comune di Ramacca (CT)	
TITOLO: RS05EPD0007A0 A. PARTE GENERALE Tavola della viabilità esistente	
	
COMMITTENTE: SPM ENERGIA s.r.l. Via Aldo Moro, 28 25043 Breno (BS)	
	
SOSTITUITO DA: _____ SOSTITUITO DA: _____ CARTA: A0 SCALA: 1:110.000 ELAB. 09	

Tutti i diritti di autore sono riservati a termine di legge. E' vietata la riproduzione senza autorizzazione.