


Tipici di posa cavidotti MT

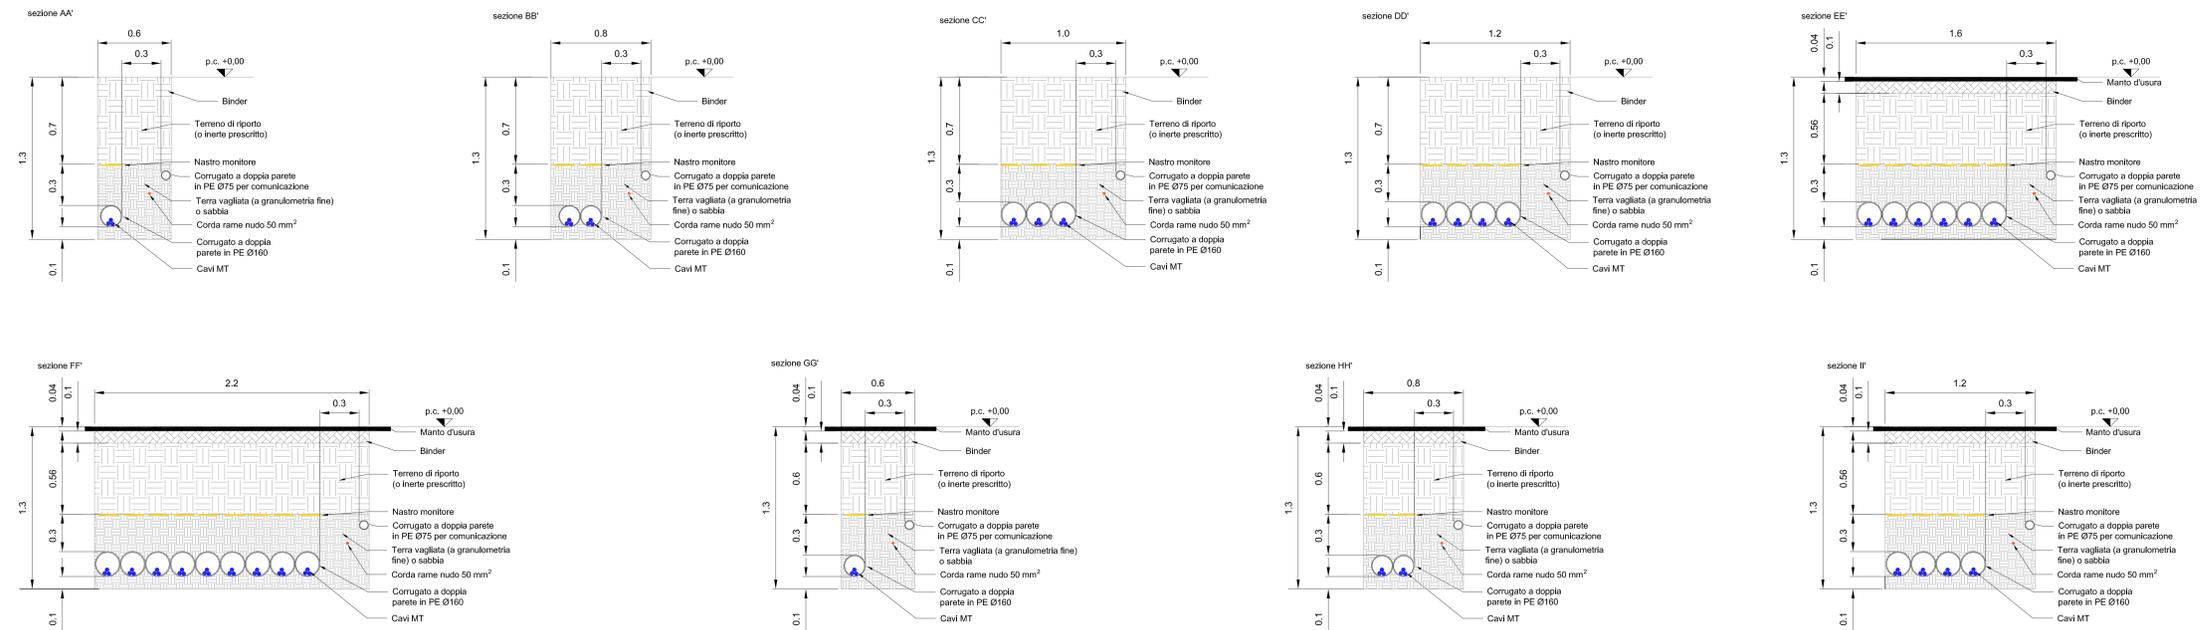

PROGETTO	REDAZIONE	VERIFICA	APPROVAZIONE
IL ELENTO	DATA	REVISIONE	DISPOSIZIONE
OGGETTO:		COMMITTENTE:	
Progetto dell'impianto agro-fotovoltaico denominato "Impianto Agro-Fotovoltaico Gemenza" della potenza di 116,027 kWp da realizzare nel comune di Bermano (CR)		9PIU' ENERGIA s.r.l. Via Aldo Moro, 28 25043 Borno (BS)	
TITOLO: RS06PD0013A0 B1. PARTE SPECIALISTICA IMPIANTO FOTOVOLTAICO Layout impianto FV: Cavidotti MT e Tipici di posa		SOSTITUITO DA: SOSTITUITO DA: CARTA: AD SCALA: Varie ELAB. 08	
Ing. MARTINA ROMEO Studio Tecnico Via Cassanese, 11 20090 Roncole Verdi (CR) tel. 035/404178 email: martina.romeo@ingestudio.com P.IVA: 02760710870		NOMI FILE: 21_30_FV_SPE_RMC_AU_BHE_8_00	

Tutti i diritti di autore sono riservati a termine di legge. E' vietata la riproduzione senza autorizzazione.