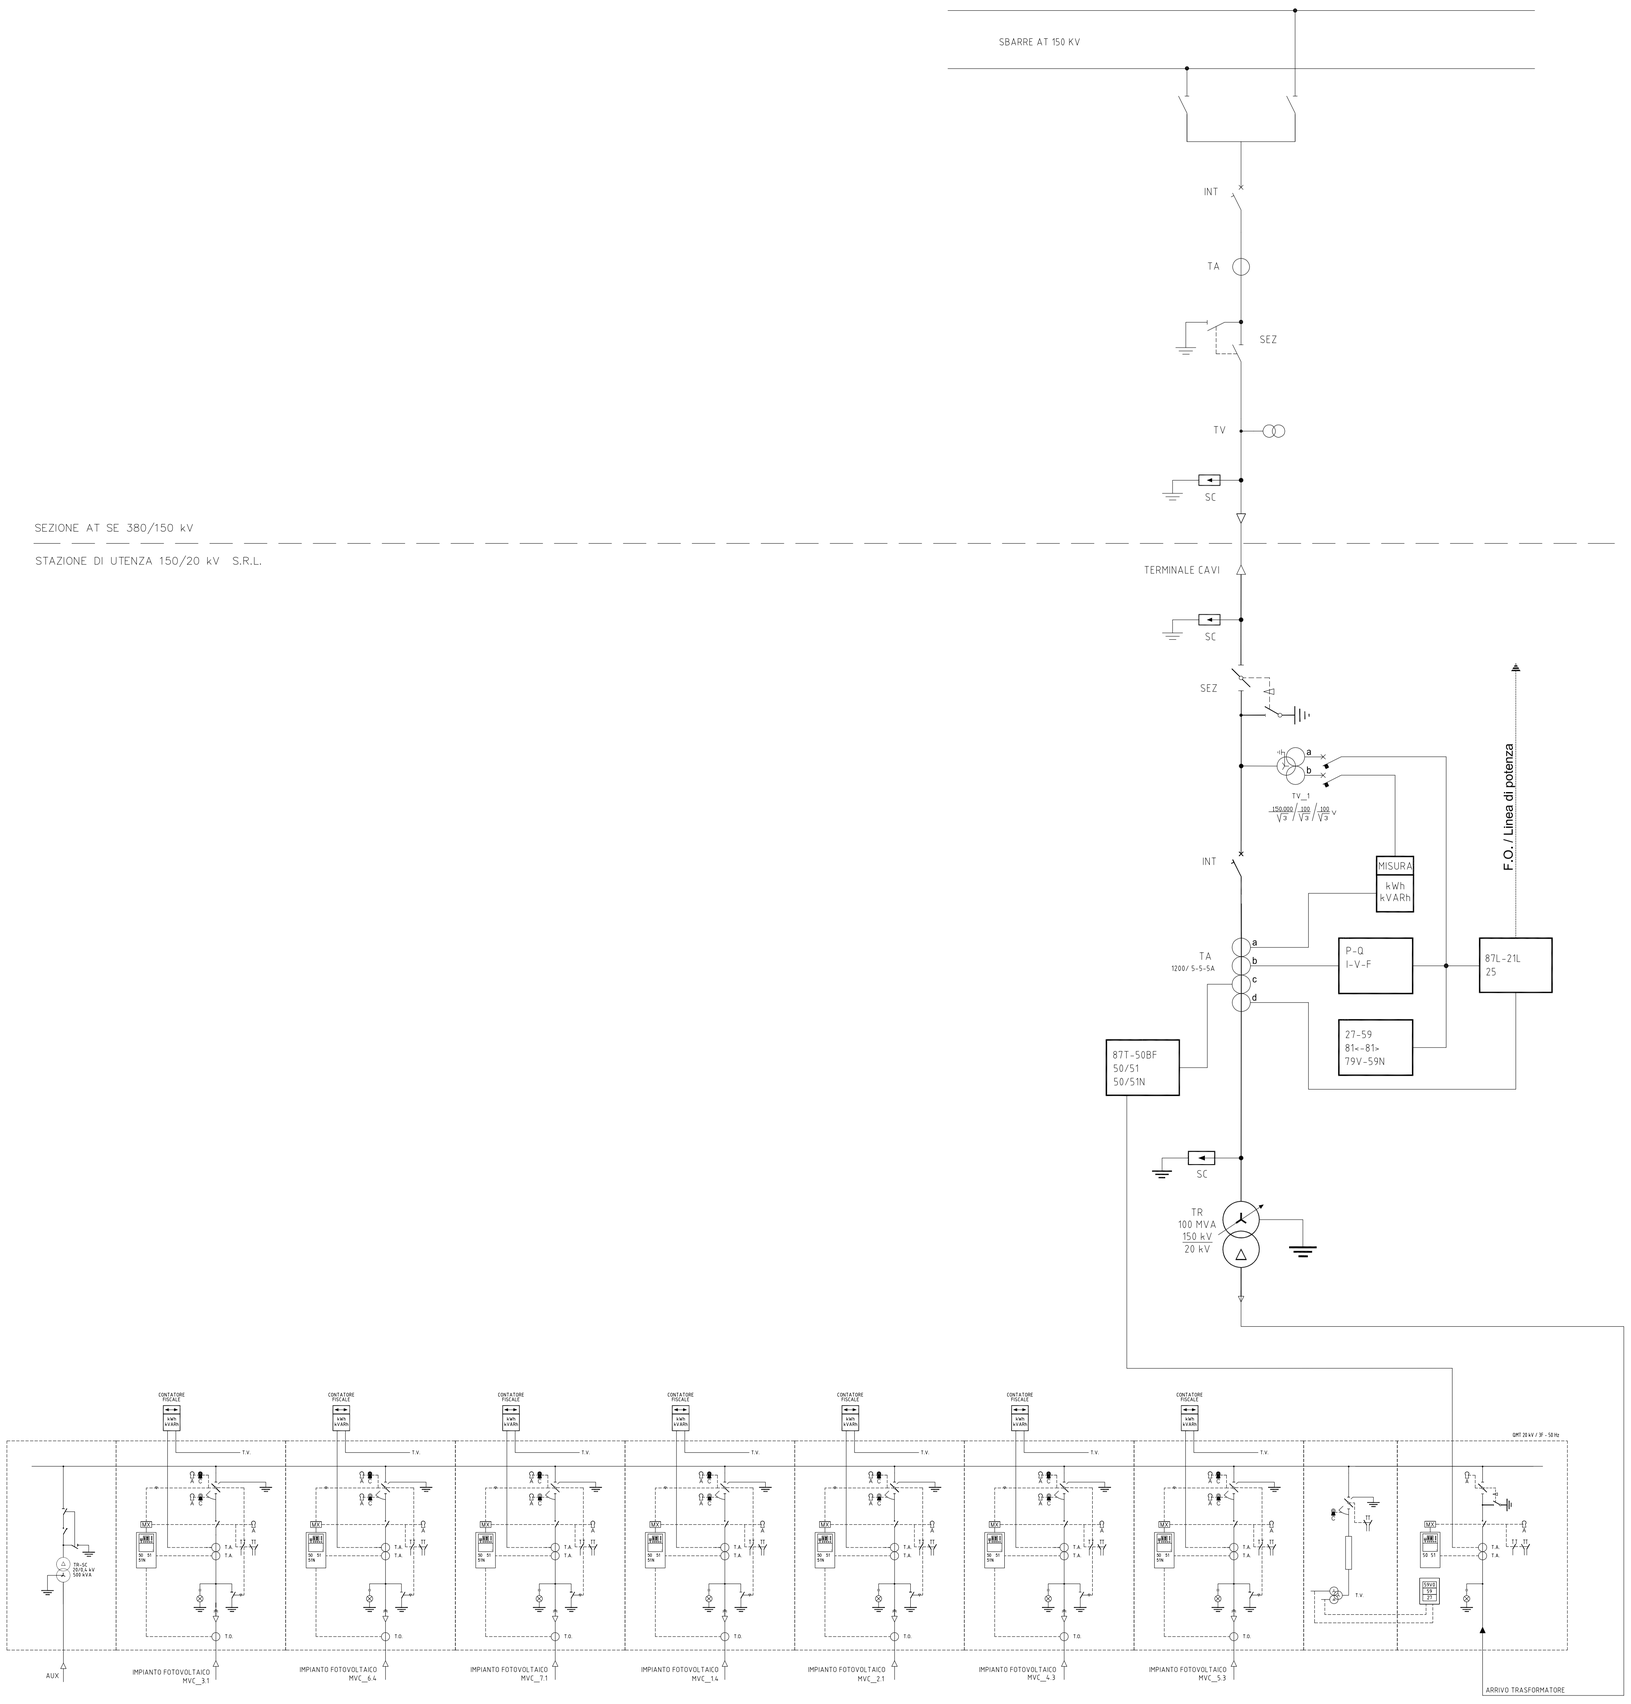

Firmato digitalmente da: ROMEO MARTINA
Data: 16/03/2022 14:27:29

N. ELABORATO	DATA EMISSIONE	DESCRIZIONE	ESEGUITO	CONTROLLATO	APPROVATO
21_30_PV_9PE_RMC_AU_C1EL_2_00	GENNAIO 2022	SCHEMA ELETTRICO DI CONNESSIONE	Ing. Massimiliano Pacifico	Arch. Paolo Pastore	Ing. Martina Romeo

OGGETTO:
Progetto dell'impianto agro-fotovoltaico denominato "Impianto Agro-Fotovoltaico Giumenta" della potenza di 116,027,10 kWp da realizzare nel comune di Ramacca (CT)

COMMITTENTE:

9PIU' ENERGIA s.r.l.
Via Aldo Moro, 28
25043 Breno (BS)

TITOLO:
RS06EPD0029A0
C1. PIANO TECNICO DELLE OPERE- IMPIANTO DI UTENZA PER LA CONNESSIONE
Schema elettrico di connessione

R2 ENGINEERING
direttore tecnico
Ing. MARTINA ROMEO
Sede Legale: Via cornazza, 81
95030 Tremestieri Etneo (CT)
cell. 340.0844798
erreduengineering@gmail.com
P.IVA: 05760710870

ORDINE DEGLI INGEGNERI DELLA PROVINCIA CATANIA
DOTT. ING. ROMEO MARTINA
Sez. A Settore: a) civile ed ambientale
Iscr. n. 4347

SOSTITUISCE:

SOSTITUITO DA:

CARTA:
A1

NOME FILE
21_30_PV_9PE_RMC_AU_C1EL_2_00

SCALA: /

ELAB. 2

Tutti i diritti di autore sono riservati a termine di legge. E' vietata la riproduzione senza autorizzazione.