

21_30_PV_9PE_RMC_AU_C1SZ_4_00	GENNAIO 2022	SEZIONE CAVIDOTTI	Ing. Massimiliano Pacifico	Arch. Paola Pastore	Ing. Martina Romeo
N. ELABORATO	DATA EMISSIONE	DESCRIZIONE	ESEGUITO	CONTROLLATO	APPROVATO

**OGGETTO:**

Progetto dell'impianto agro-fotovoltaico denominato "Impianto Agro-Fotovoltaico Giumenta" della potenza di 116.027,10 kWp da realizzare nel comune di Ramacca (CT)

**COMMITTENTE:**



**9PIU' ENERGIA s.r.l.**  
Via Aldo Moro, 28  
25043 Breno (BS)

**TITOLO:**

**RS06EPD0031A0**  
**C1. PIANO TECNICO DELLE OPERE- IMPIANTO DI UTENZA PER LA CONNESSIONE**  
**Sezione cavidotti**

  
**direttore tecnico**  
**Ing. MARTINA ROMEO**  
Sede Legale: Via camazza, 81  
95030 Tremestieri Etneo (CT)  
cell. 340.0844798  
erreduengineering@gmail.com  
P.IVA: 05760710870



NOME FILE  
21\_30\_PV\_9PE\_RMC\_AU\_C1SZ\_4\_00

SOSTITUISCE:

SOSTITUITO DA:


**CARTA:**  
**A4**

**SCALA:**  
**1:20**

**ELAB.**  
**4**

## TIPICO CAVIDOTTO AT

### Posa su strada asfaltata

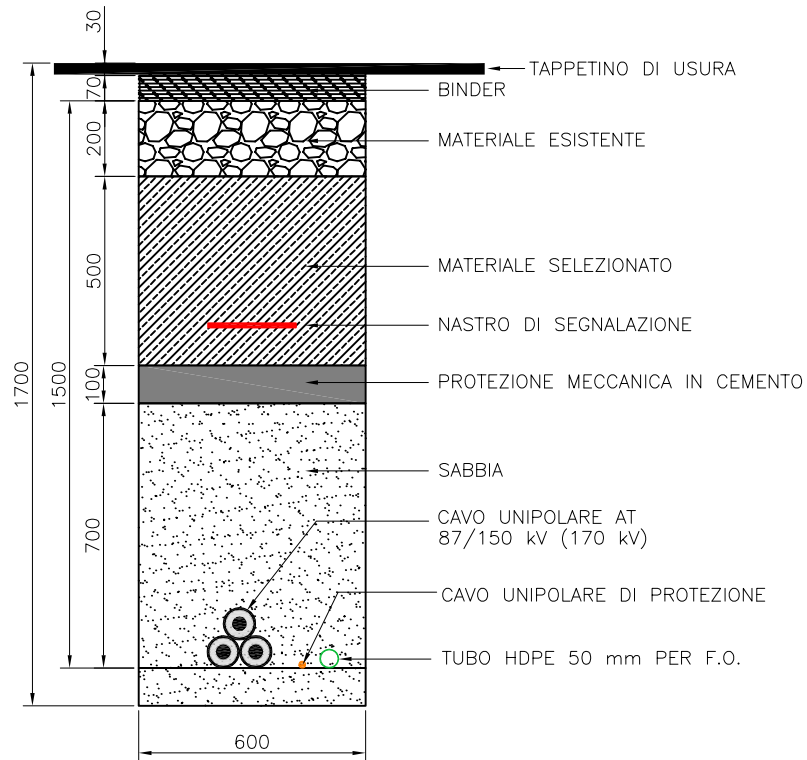

### Posa su terra naturale

