


- Legenda**
- Cavidotto MT 20 kV
 - Cavidotto AT 150 kV
 - Viabilità interna
 - Recinzione
 - Cancello di accesso
 - Stazione di utenza 150/20 kV
 - Stazione RTN 380/150 kV
 - Struttura Tracker 2x30
 - Struttura Tracker 2x15
 - Struttura fissa 2x15
 - Stringbox
 - Cabina MT/BT
 - Cabina di raccolta MT
 - Cabina di stoccaggio
 - Pozzetto di raccordo/compirtrata

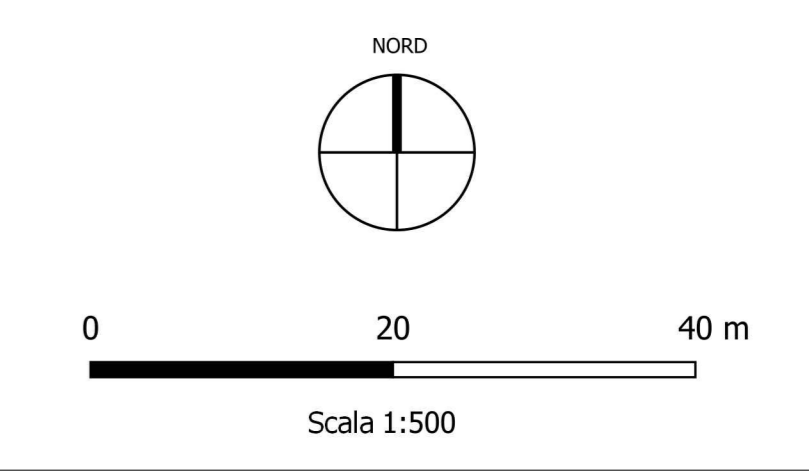

<p>OGGETTO: Progetto dell'impianto agro-fotovoltaico denominato "Impianto Agro Fotovoltaico Glumena" dalla potenza di 116.027,10 kWp da realizzare nel comune di Ramacca (CT)</p> <p>TITOLO: RS06PD019A0 B1. PARTE SPECIALISTICA IMPIANTO FOTOVOLTAICO Layout impianto FV su CTR</p> <p>PROGETTISTA: ING. MARINA ROMEO Via Aldo Moro, 28 25043 Breno (BS) P.IVA: 02760710870</p>	<p>COMMITTENTE: SPLU ENERGIA s.r.l. Via Aldo Moro, 28 25043 Breno (BS)</p> <p>PROVA: 21_30_PV_9PE_RMC_AU_B1PL_4E_00</p> <p>SCALA: 1:500</p> <p>ELAB.: 4E</p>
---	--