


- Legenda**
- Cavidotto MT 20 kV
 - Cavidotto AT 150 kV
 - Viabilità interna
 - Recinzione
 - Cancello di accesso
 - Stazione di utenza 150/20 kV
 - Stazione RTN 380/150 kV
 - Struttura Tracker 2x30
 - Struttura Tracker 2x15
 - Struttura fissa 2x15
 - Stringbox
 - Cabina MT/BT
 - Cabina di raccolta MT
 - Cabina di stoccaggio
 - Pozzetto di raccordo/compitrata

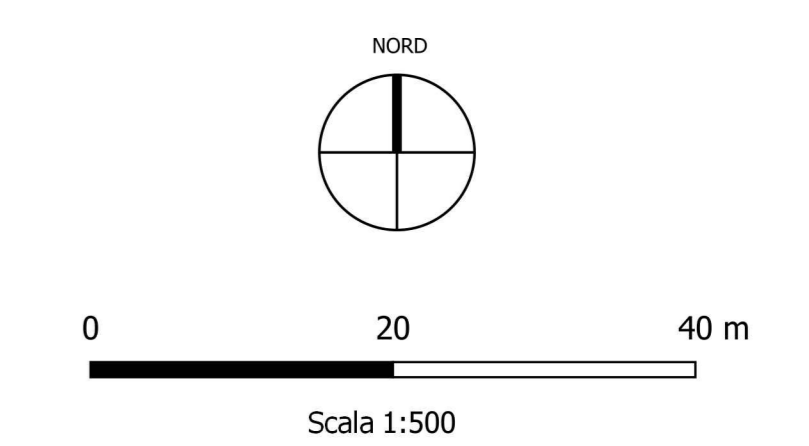

DATA	OPERAZIONE	DESCRIZIONE	ESEGUITO	CONTROLLATO	APPROVATO

OGGETTO:
 Progetto dell'impianto agro-fotovoltaico denominato "Impianto Agro Fotovoltaico Glumena" della potenza di 116.027,50 kWp da realizzare nel comune di Ramacca (CT)

COMMITTENTE:

 SPIU ENERGIA s.r.l.
 Via Aldo Moro, 28
 25043 Breno (BS)

TITOLO:
 RS06EPD0121A0
 S1. PARTE SPECIALISTICA IMPIANTO FOTOVOLTAICO
 Layout impianto FV su CTR

PROGETTISTA:

 direttore tecnico
 Ing. MARINA ROMEO
 Sede legale: Via Corrado, 81
 10120 Torinese (Torino) (TO)
 P.IVA: 02740710870

SCALA:
 1:500

ELAB.:
 4G

NOTE:
 *Tutti i diritti di autore sono riservati ai termini di legge. E' vietata la riproduzione senza autorizzazione.