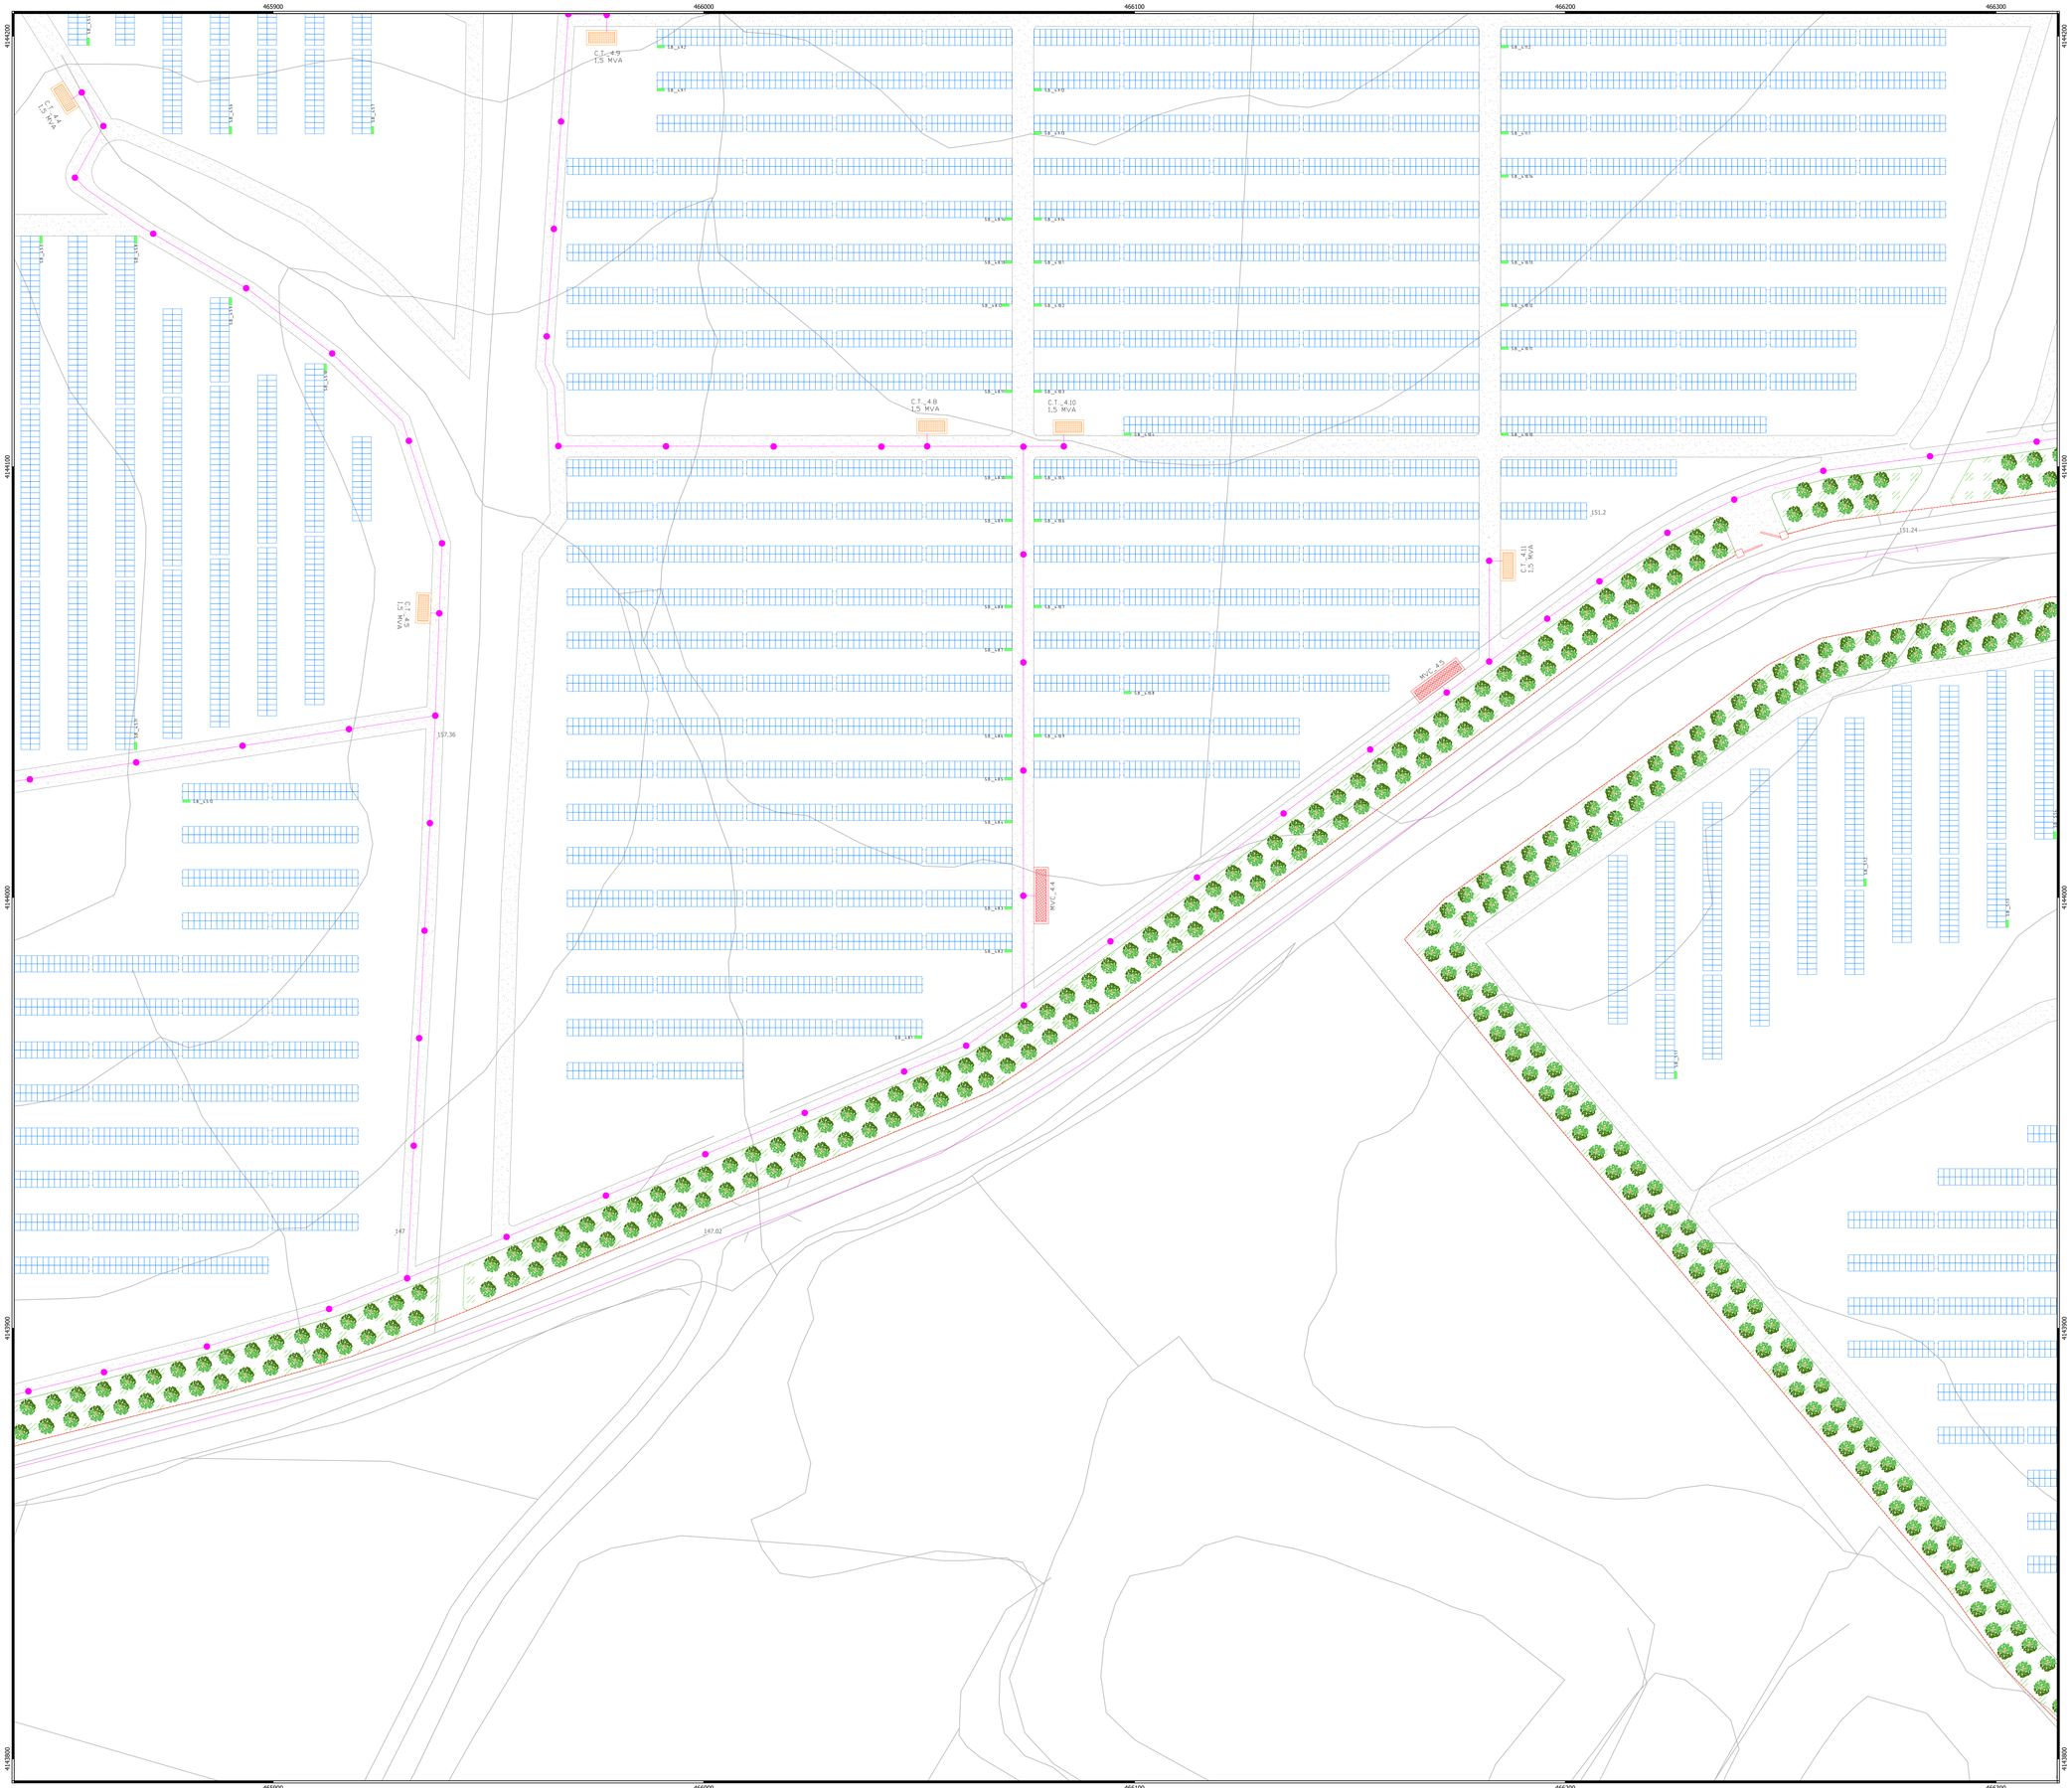

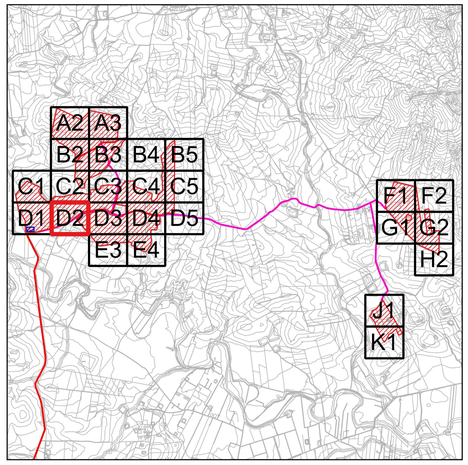

Legenda

- Cavidotto MT 20 kV
- Cavidotto AT 150 kV
- Viabilita' interna
- Recinzione
- Cancello di accesso
- Stazione di utenza 150/20 kV
- Stazione RTN 380/150 kV
- Struttura Tracker 2x30
- Struttura Tracker 2x15
- Struttura fissa 2x15
- Stringbox
- Cabina MT/BT
- Cabina di raccolta MT
- Cabina di stoccaggio
- Pozzetto di raccordo/rompitratta

NORD

0 20 40 m

Scala 1:500

Firmato digitalmente da: ROMEO MARTINA
Data: 16/03/2022 14:49:24

N. ELABORATO	DATA EMISSIONE	DESCRIZIONE	ESEGUITO	CONTROLLATO	APPROVATO
D.R. P.I. PM. AM. G.P.R. AB. DI	GENNAIO 2022	LAYOUT IMPIANTO FV SU CTR	Ing. Amal Maatouri	Arch. Paola Pastore	Ing. Martina Romeo

OGGETTO:
Progetto dell'impianto agro-fotovoltaico denominato "Impianto Agro-Fotovoltaico Giumenta" della potenza di 116.027,10 kWp da realizzare nel comune di Ramacca (CT)

TITOLO:
RS06EPD0127A0
B1. PARTE SPECIALISTICA IMPIANTO FOTOVOLTAICO
Layout impianto FV su CTR

COMMITTENTE:
9PIU' ENERGIA s.r.l.
Via Aldo Moro, 28
25043 Breno (BS)

R² ENGINEERING
direttore tecnico
Ing. MARTINA ROMEO
Sede Legale: Via Comisso, 81
95030 Tremestieri Etneo (CT)
cell. 3453847918
erreduengineering@gmail.com
P.IVA: 05760710870

ORDINE DEGLI INGEGNERI DELLA PROVINCIA DI CATANIA
DOTT. ING. MARTINA ROMEO
Sez. A - Settore: Civile e Ambientale
N. 4373

SOSTITUISCE:

SOSTITUITO DA:

CARTA:
A0

NOME FILE
21_30_PV_9PE_RMC_AU_B1PL_4M_00

SCALA:
1:500

ELAB.
4M

Tutti i diritti di autore sono riservati a termine di legge. E' vietata la riproduzione senza autorizzazione.