


- Legenda**
- Cavidotto MT 20 kV
 - Cavidotto AT 150 kV
 - Viabilità interna
 - Recinzione
 - Cancello di accesso
 - Stazione di utenza 150/20 kV
 - Stazione RTN 380/150 kV
 - Struttura Tracker 2x30
 - Struttura Tracker 2x15
 - Struttura fissa 2x15
 - Stringbox
 - Cabina MT/BT
 - Cabina di raccolta MT
 - Cabina di stoccaggio
 - Pozzetto di raccordo/compitratta

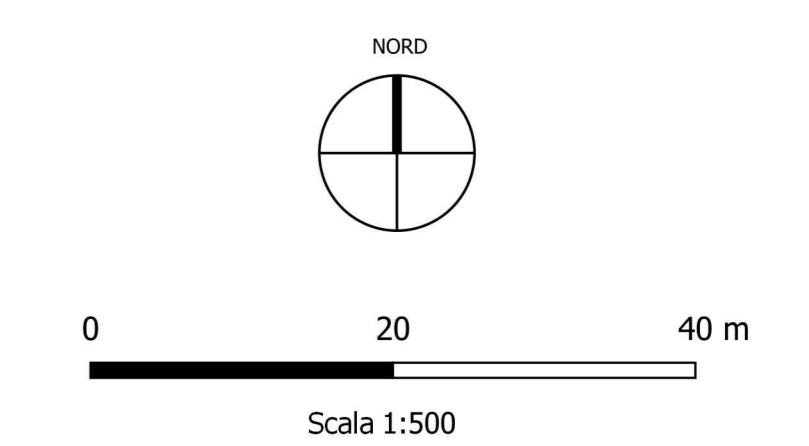

DATA	OPERAZIONE	DESCRIZIONE	ESEGUITO	CONTROLLATO	APPROVATO

OGGETTO:
 Progetto dell'impianto agro-fotovoltaico denominato "Impianto Agro Fotovoltaico Giumenta" della potenza di 116,027,50 kWp da realizzare nel comune di Ramacca (CT)

COMMITTENTE:

SPIU ENERGIA s.r.l.
 Via Aldo Moro, 28
 25043 Breno (BS)

TITOLO:
 RS06EPD0128A0
 B1. PARTE SPECIALISTICA IMPIANTO FOTOVOLTAICO
 Layout impianto FV su CTR

ING. MARINA ROMEO
 Ingegnere
 Via S. Maria, 11
 05030 Ramacca (CT)
 Tel. 0576071087
 Email: mromeo@ingmarina.com
 P.IVA: 05760710870

SCALA:
 1:500

ELAB.:
 4P

NOTE FILE:
 21_30_FV_9PE_RMC_AU_B1PL_4P_00

Stampa:
 21/03/2024 10:30