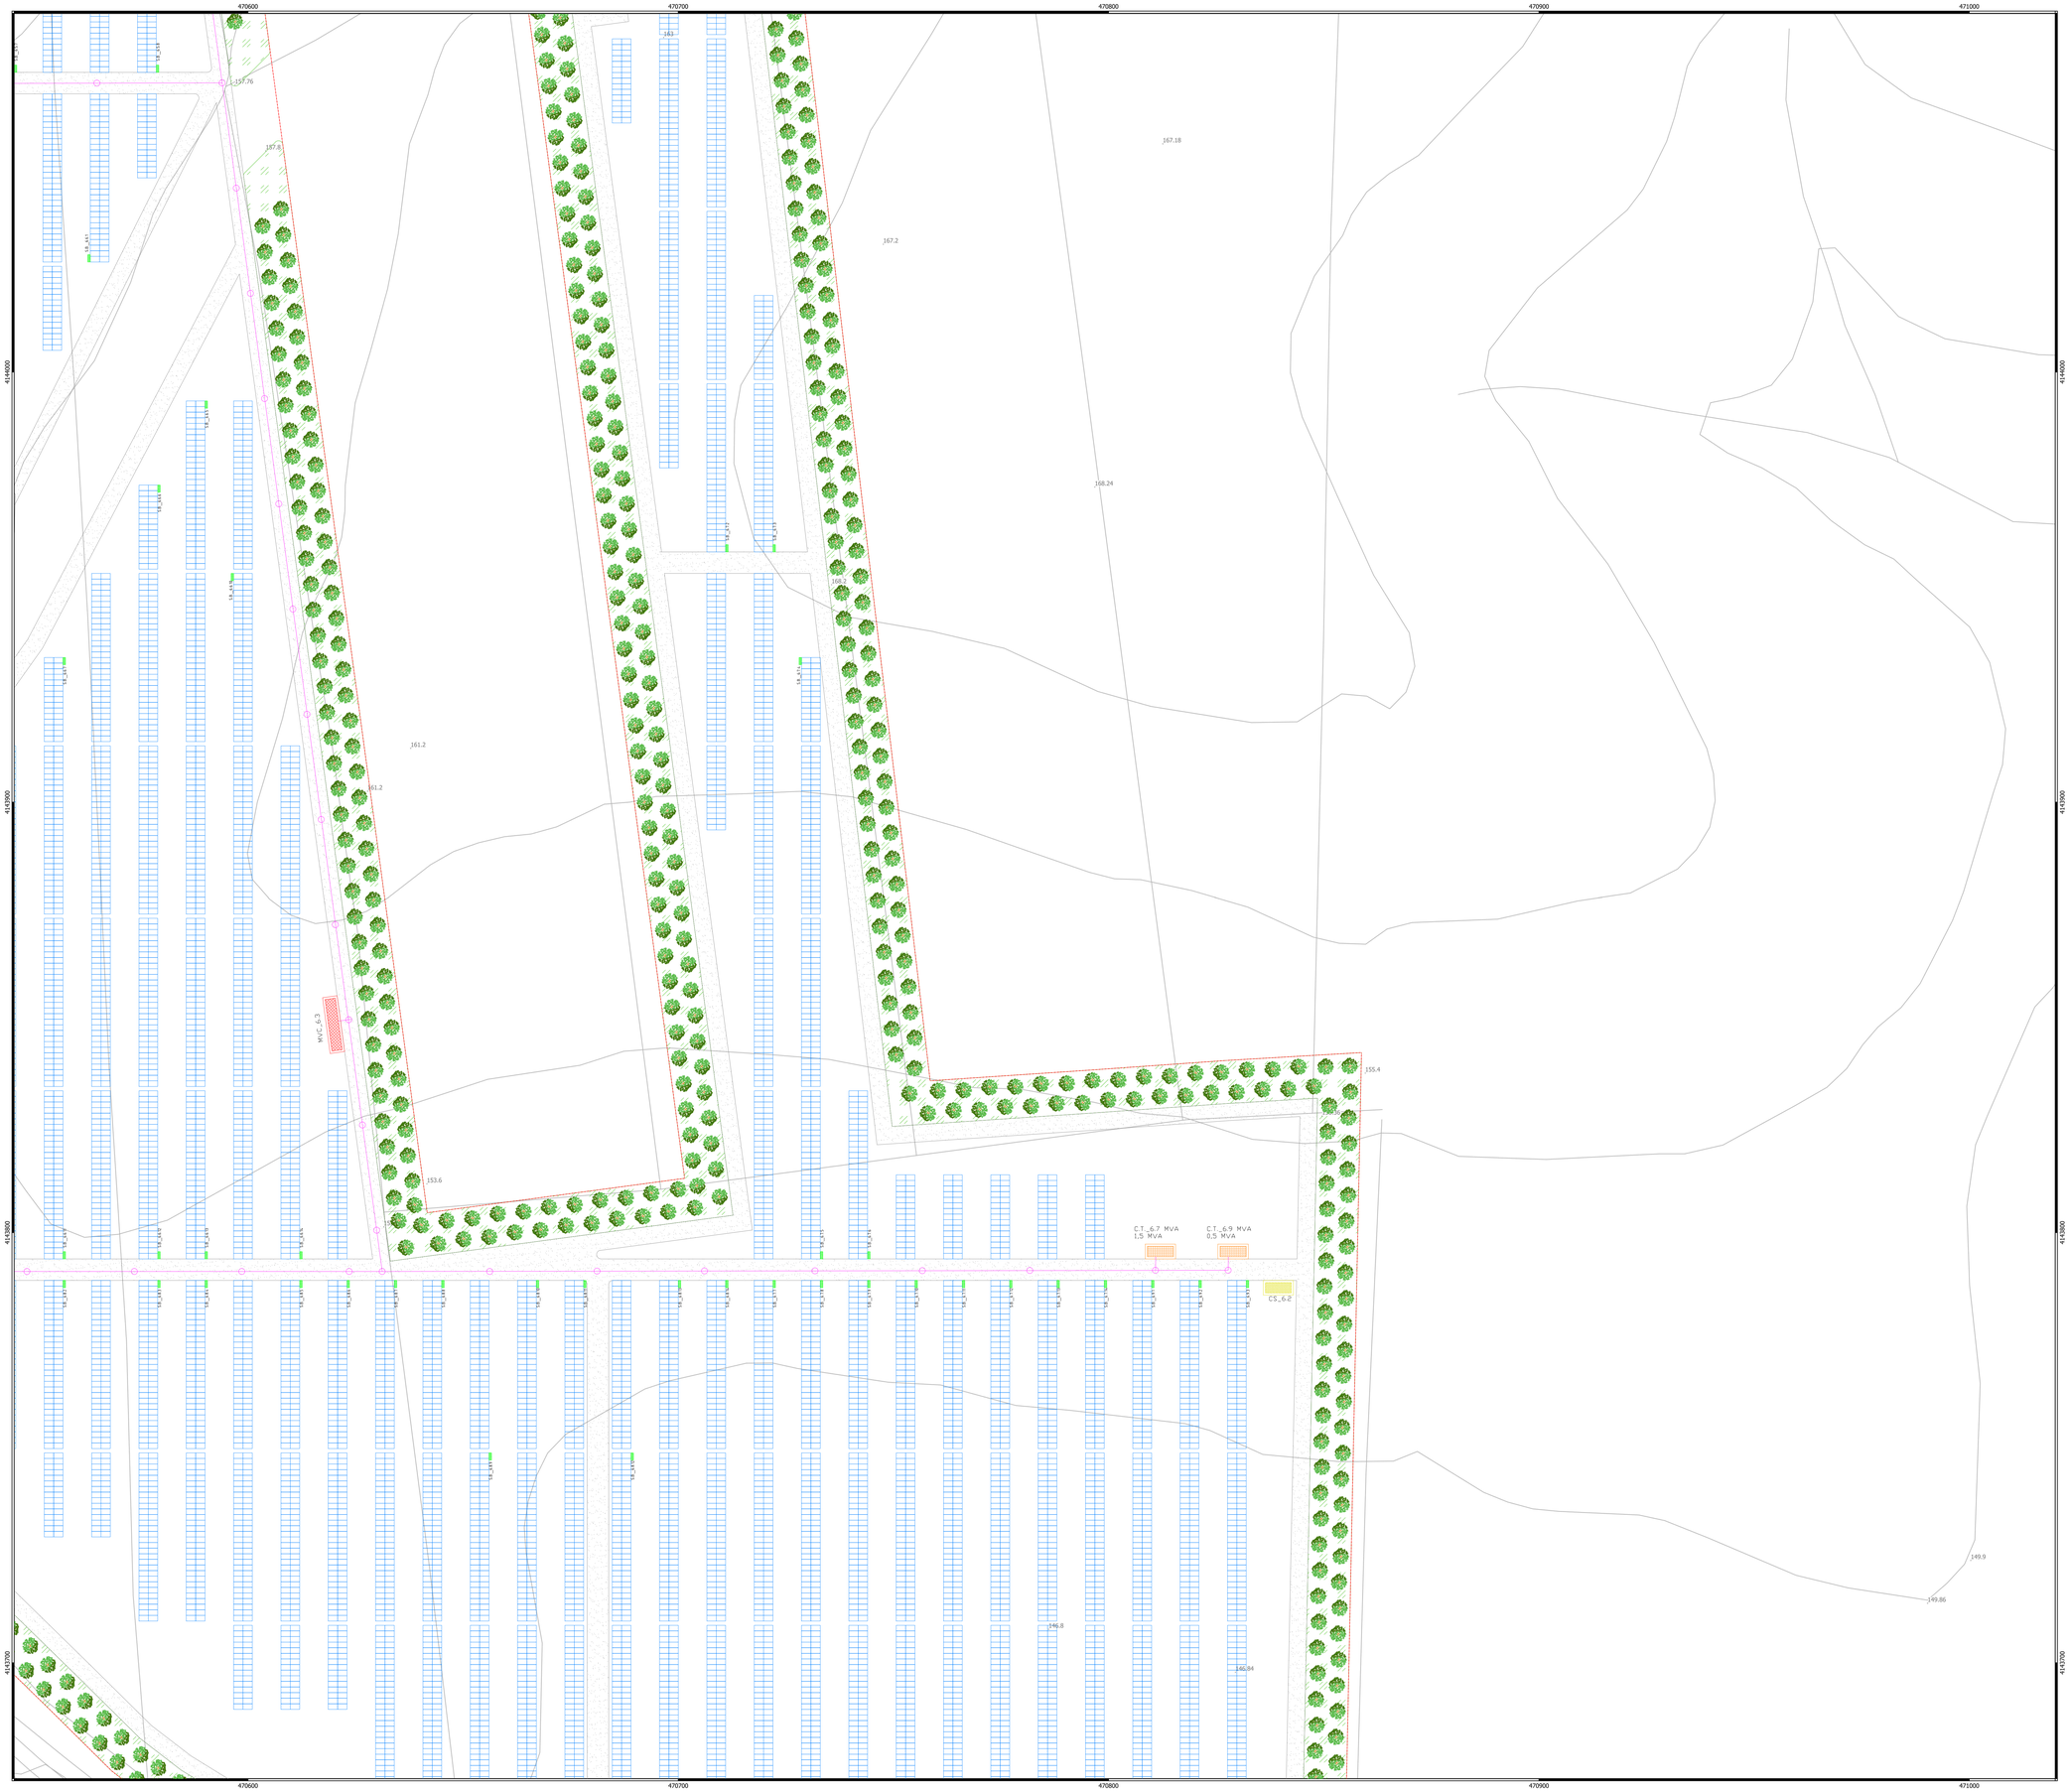

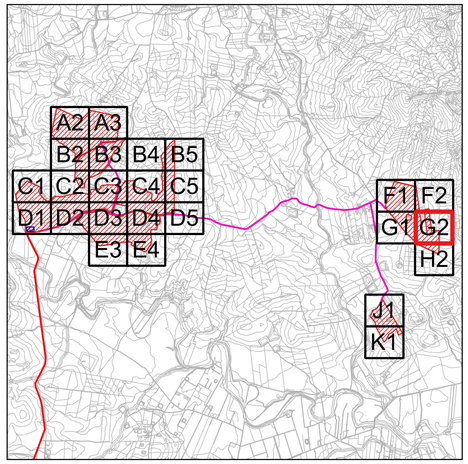

Legenda

- Cavidotto MT 20 kV
- Cavidotto AT 150 kV
- Viabilita' interna
- Recinzione
- Cancello di accesso
- Stazione di utenza 150/20 kV
- Stazione RTN 380/150 kV
- Struttura Tracker 2x30
- Struttura Tracker 2x15
- Struttura fissa 2x15
- Stringbox
- Cabina MT/BT
- Cabina di raccolta MT
- Cabina di stoccaggio
- Pozzetto di raccordo/rompitratta

NORD

0 20 40 m

Scala 1:500

Firmato digitalmente da: ROMEO MARTINA
Data: 16/03/2022 14:54:43

N. ELABORATO	DATA EMISSIONE	DESCRIZIONE	ESEGUITO	CONTROLLATO	APPROVATO
C_R_Fr_PE_RMC_AU_B1_PL_4V_00	GENNAIO 2022	LAYOUT IMPIANTO FV SU CTR	Ing. Amal Mastouri	Arch. Paola Paolone	Ing. Martina Romeo

OGGETTO:
Progetto dell'impianto agro-fotovoltaico denominato "Impianto Agro-Fotovoltaico Giumenta" della potenza di 116.027,10 kWp da realizzare nel comune di Ramacca (CT)

COMMITTENTE:
9PIU' ENERGIA s.r.l.
Via Aldo Moro, 28
25043 Breno (BS)

TITOLO:
RS06EPD0136A0
B1. PARTE SPECIALISTICA IMPIANTO FOTOVOLTAICO
Layout impianto FV su CTR

R2 ENGINEERING
direttore tecnico
Ing. MARTINA ROMEO
Strada Cugnale 79/a contrada B1
95030 Tremestieri Etneo (CT)
cell. 3453845791
erreduengineering@gmail.com
P.IVA: 05760710870

ORDINE DEGLI INGEGNERI DELLA PROVINCIA DI CATANIA
Dott. Ing. Martina Romeo
Sez. A
Settore a
Iscr. n. 5739

SOSTITUISCE:
SOSTITUITO DA:

NOME FILE
21_30_PV_SPE_RMC_AU_B1PL_4V_00

CARTA: A0
SCALA: 1:500
ELAB. 4V

Tutti i diritti di autore sono riservati a termine di legge. E' vietata la riproduzione senza autorizzazione.