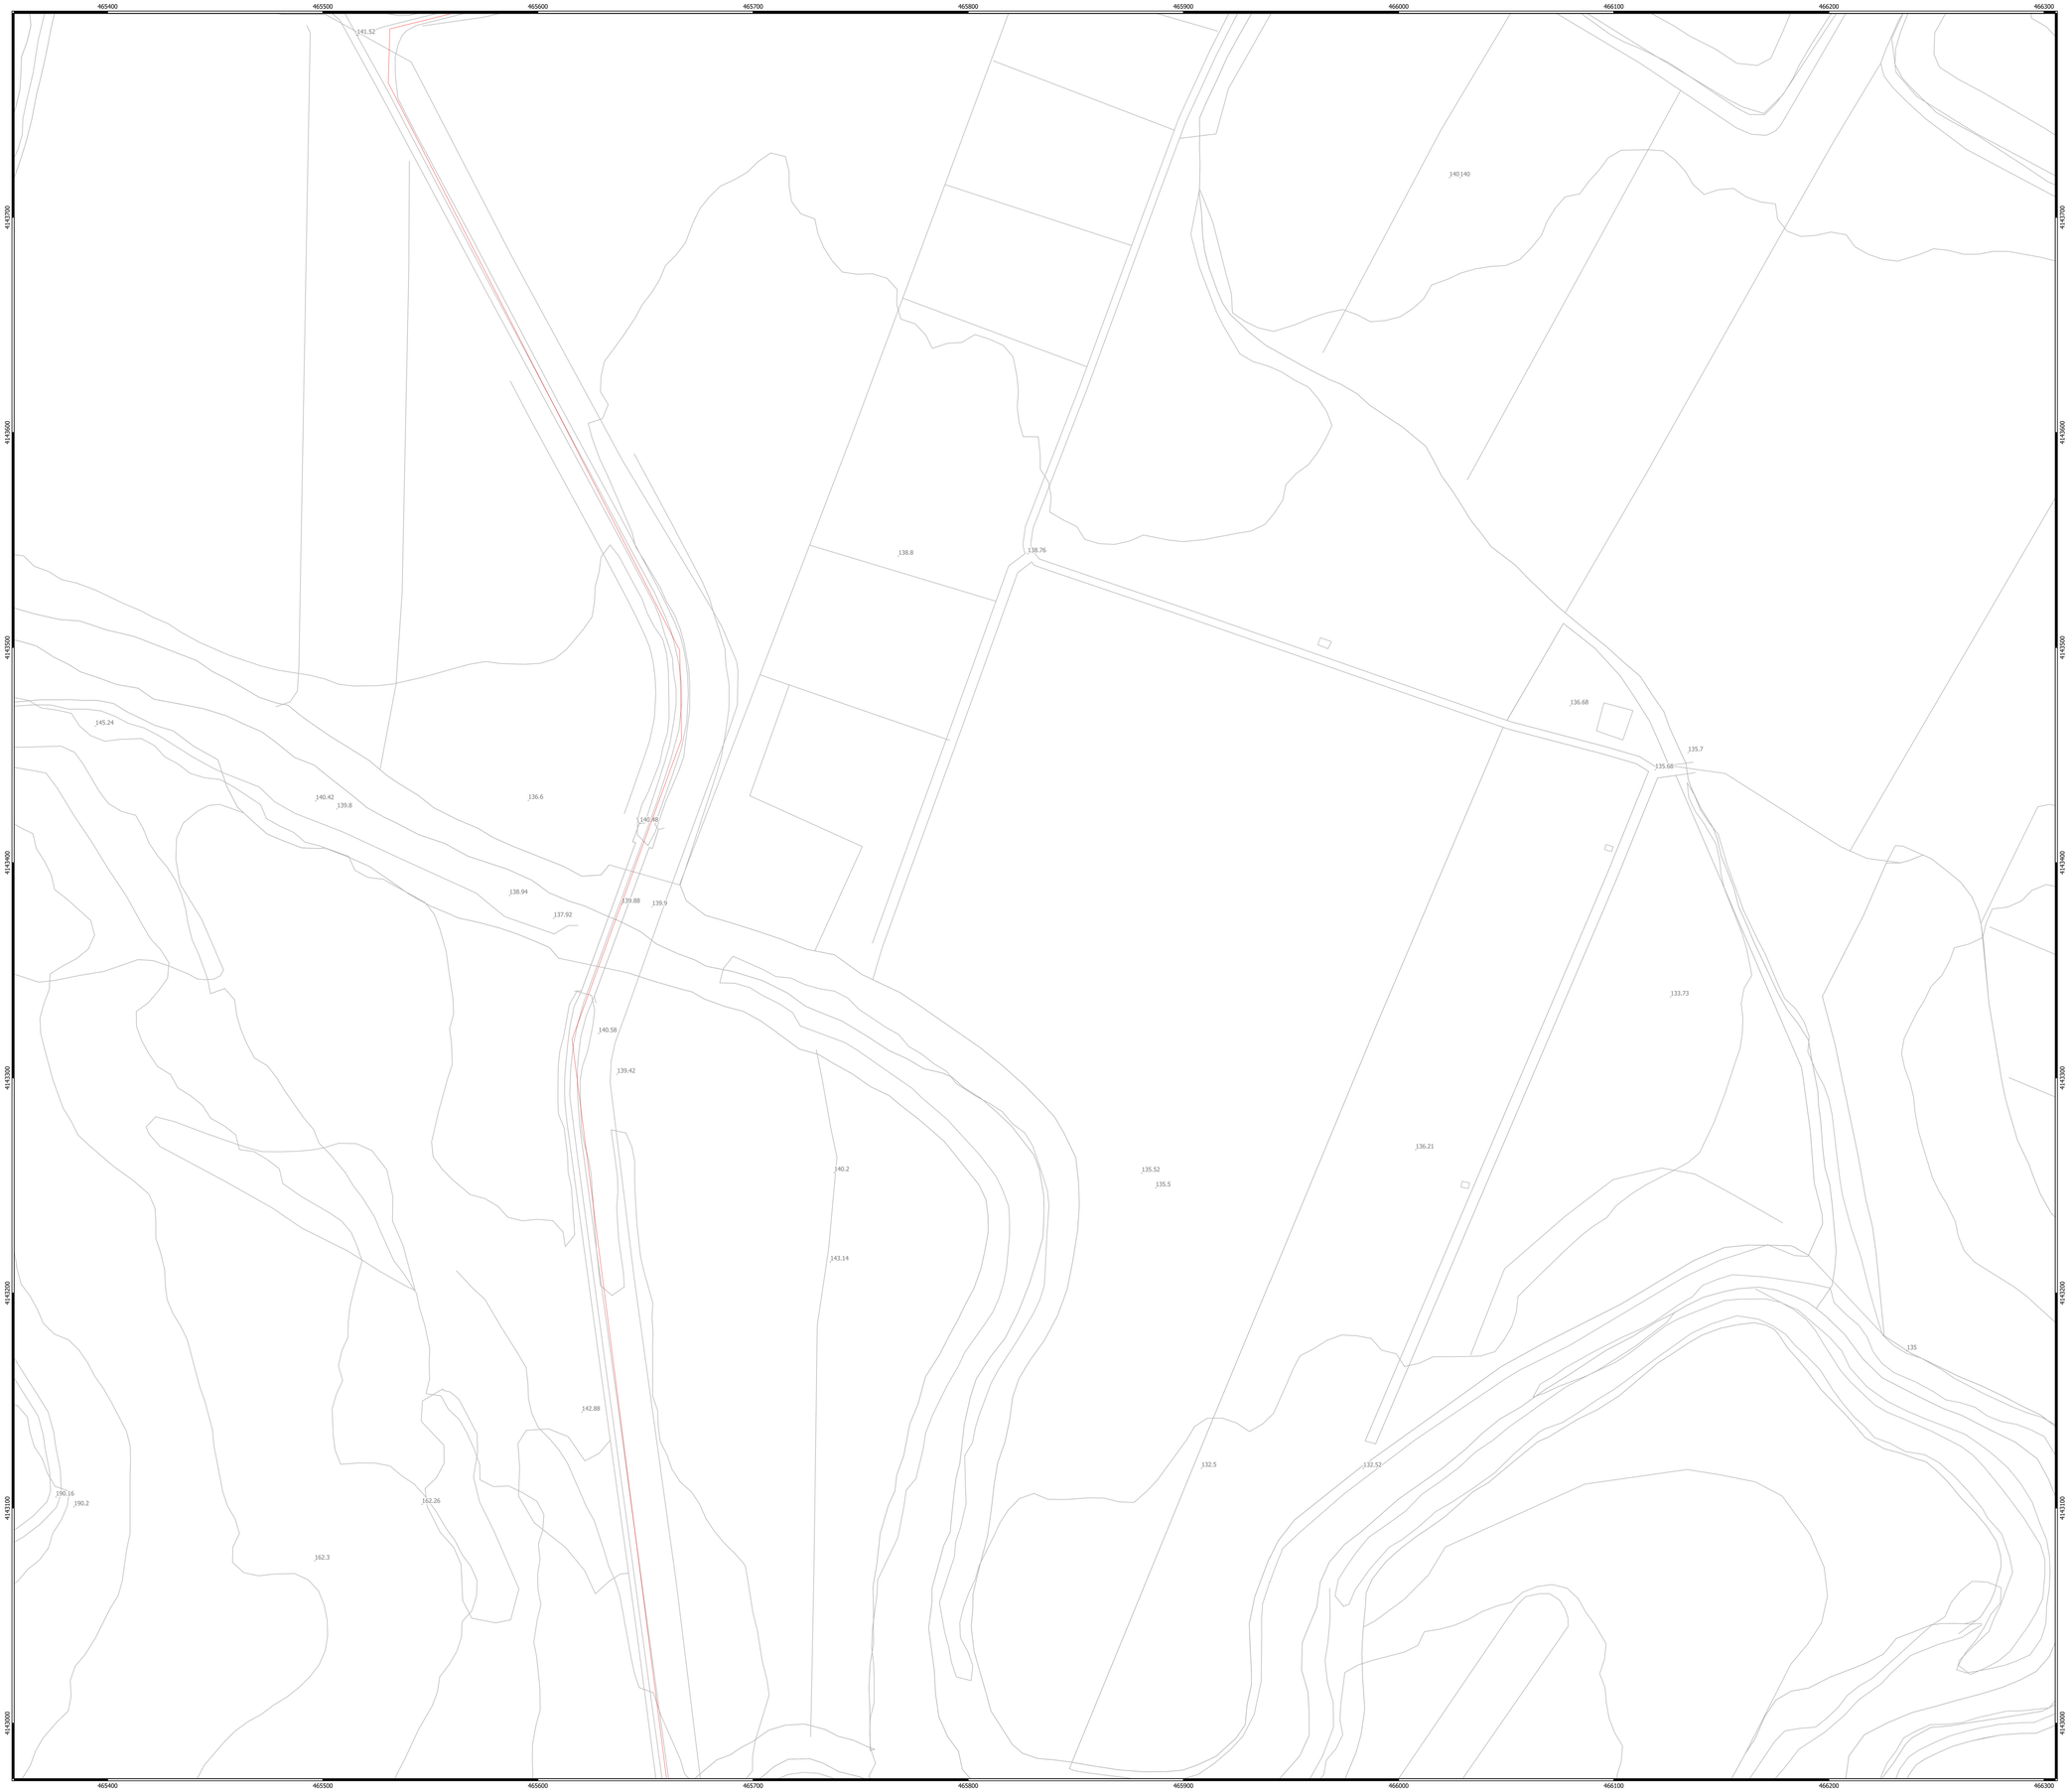

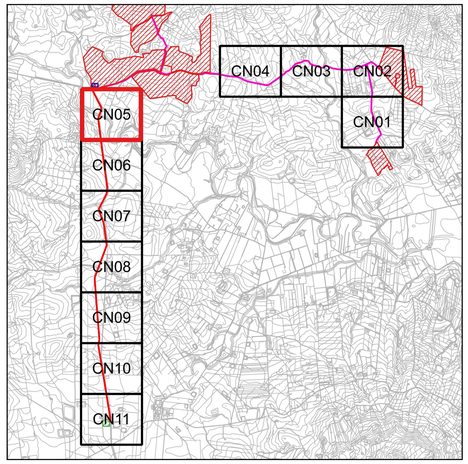

Legenda

- Cavidotto MT 20 kV
- Cavidotto AT 150 kV
- Viabilita' interna
- Recinzione
- Cancello di accesso
- Stazione di utenza 150/20 kV
- Stazione RTN 380/150 kV
- Struttura Tracker 2x30
- Struttura Tracker 2x15
- Struttura fissa 2x15
- Stringbox
- Cabina MT/BT
- Cabina di raccolta MT
- Cabina di stoccaggio
- Pozzetto di raccordo/rompitratta

NORD

0 50 100 m

Scala 1:1.000

Firmato digitalmente da: ROMEO MARTINA
Data: 16/03/2022 14:58:31

N. ELABORATO	DATA EMISSIONE	DESCRIZIONE	ESEGUITO	CONTROLLATO	APPROVATO
F.V.A.Y.R.L.M.C.A.P.L.V.S.R	GENNAIO 2022	LAYOUT IMPIANTO FV SU CTR	Ing. Amel Mabkuri	Arch. Paola Paolino	Ing. Martina Romeo

OGGETTO:
Progetto dell'impianto agro-fotovoltaico denominato "Impianto Agro-Fotovoltaico Giumenta" della potenza di 116.027,10 kWp da realizzare nel comune di Ramacca (CT)

TITOLO:
RS06EPD0144A0
B1. PARTE SPECIALISTICA IMPIANTO FOTOVOLTAICO
Layout impianto FV su CTR

COMMITTENTE:

9PIU' ENERGIA s.r.l.
Via Aldo Moro, 28
25043 Breno (BS)

R2 ENGINEERING
direttore tecnico
Ing. MARTINA ROMEO
Sede Legale: Via camozzi, 81
95030 Tremestieri Etneo (CT)
cell. 5613847118
emeduengineering@gmail.com
P.IVA: 05760710870

ORDINE DEGLI INGEGNERI DELLA PROVINCIA DI CATANIA
Dott. Ing. MARTINA ROMEO
Settore Ind.le
Sez. A - Ingegneria
N° 3293

SOSTITUISCE:

SOSTITUITO DA:

CARTA: A0

NOME FILE: 21_30_PV_9PE_RMC_AU_B1PL_4Z4_00

SCALA: 1:1000

ELAB. 4Z4

Tutti i diritti di autore sono riservati a termine di legge. E' vietata la riproduzione senza autorizzazione.