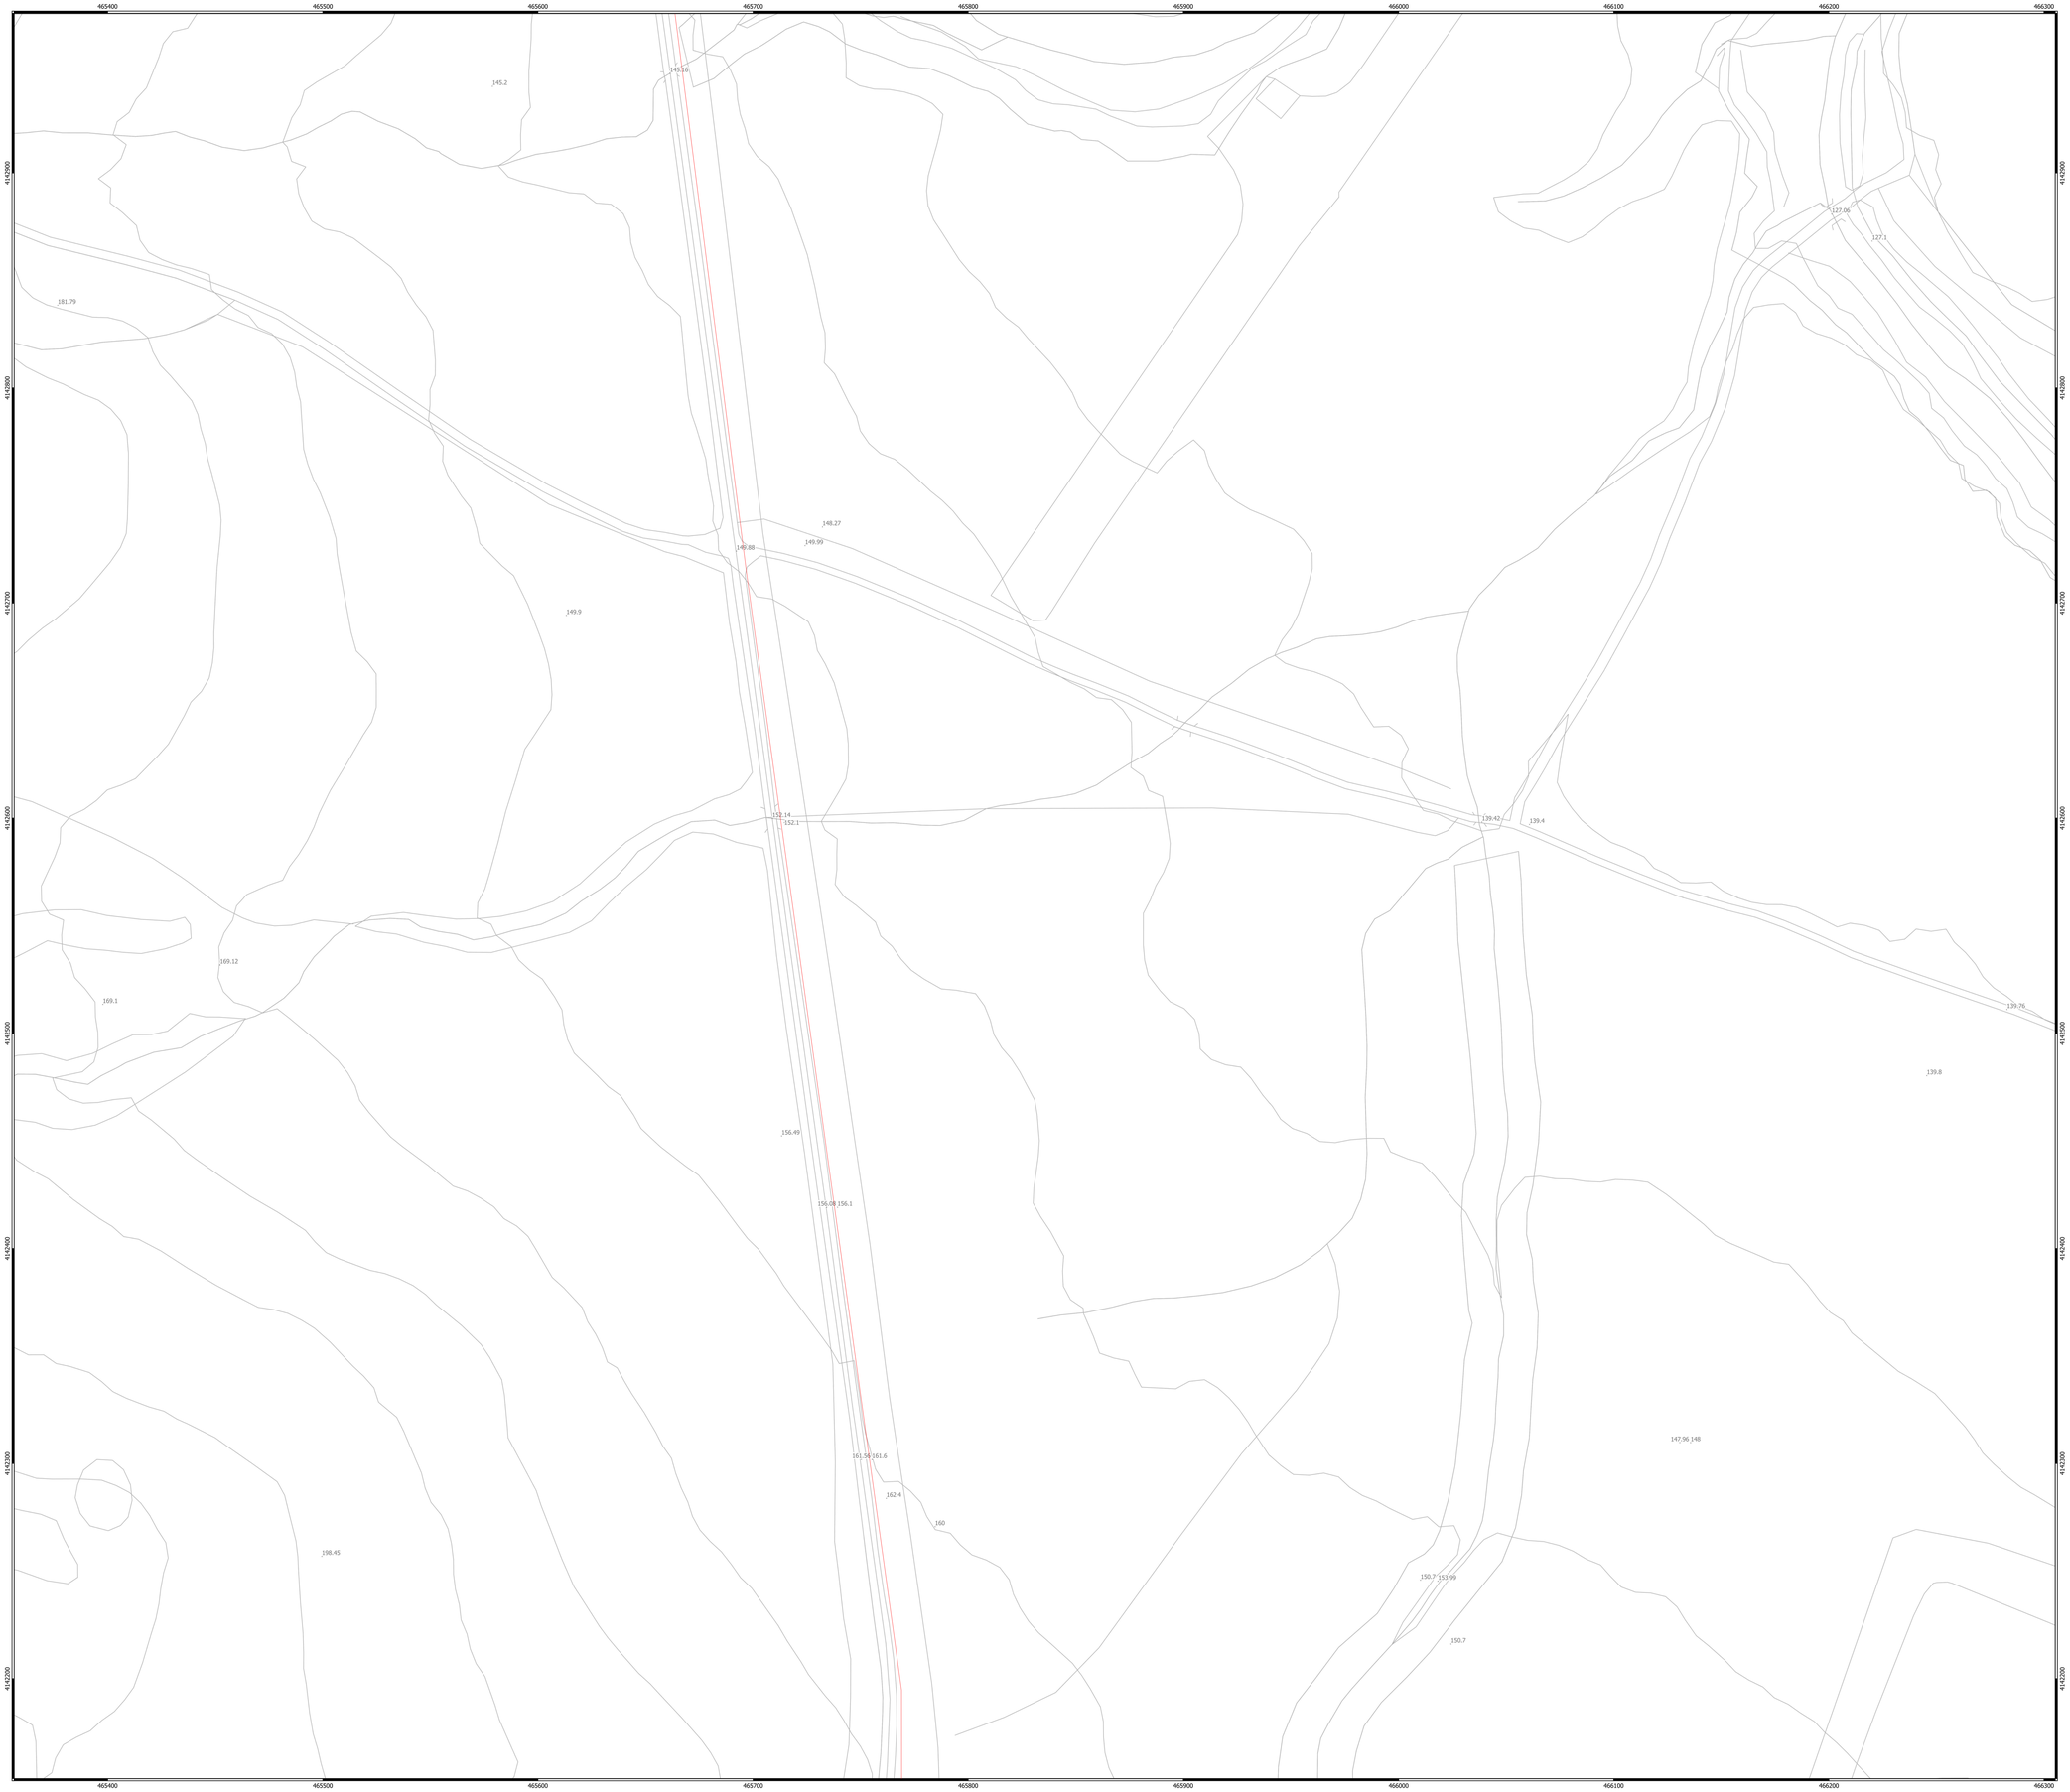

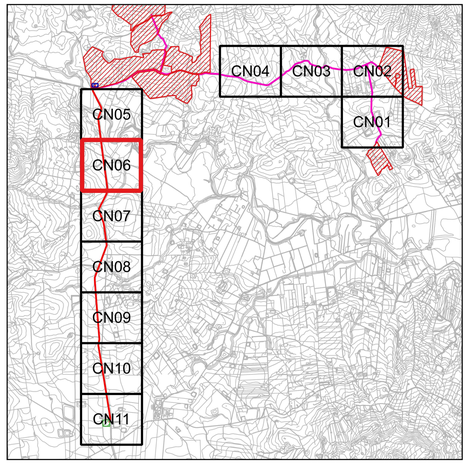

Legenda

- Cavidotto MT 20 kV
- Cavidotto AT 150 kV
- Viabilita' interna
- Recinzione
- Cancello di accesso
- Stazione di utenza 150/20 kV
- Stazione RTN 380/150 kV
- Struttura Tracker 2x30
- Struttura Tracker 2x15
- Struttura fissa 2x15
- Stringbox
- Cabina MT/BT
- Cabina di raccolta MT
- Cabina di stoccaggio
- Pozzetto di raccordo/rompitratta

NORD

0 50 100 m

Scala 1:1.000

Firmato digitalmente da: ROMEO MARTINA
Data: 16/03/2022 14:59:36

21_30_PV_9PE_RMC_AU_B1PL_4Z5_00	GENNAIO 2022	LAYOUT IMPIANTO FV SU CTR	Ing. Amal Mabkouri	Arch. Paola Paolone	Ing. Martina Romeo
N. ELABORATO	DATA EMISSIONE	DESCRIZIONE	ESEGUITO	CONTROLLATO	APPROVATO

OGGETTO:
Progetto dell'impianto agro-fotovoltaico denominato "Impianto Agro-Fotovoltaico Giumenta" della potenza di 116.027,10 kWp da realizzare nel comune di Ramacca (CT)

TITOLO:
RS06EPD0145A0
B1. PARTE SPECIALISTICA IMPIANTO FOTOVOLTAICO
Layout impianto FV su CTR

COMMITTENTE:
9PIU' ENERGIA s.r.l.
Via Aldo Moro, 28
25043 Breno (BS)

R² ENGINEERING
direttore tecnico
Ing. MARTINA ROMEO
Iscritta l'ordine: Vco cremona 81
95030 Tremestieri Etneo (CT)
cod. fiscale: 5411840478
ereduengineering@gmail.com
P.IVA: 05376071087D

ORDINE DEGLI INGEGNERI DELLA PROVINCIA DI CATANIA
Ing. Martina Romeo
Settore A
Ordine degli Ingegneri della Provincia di Catania
n° 6171

SOSTITUISCE:
SOSTITUITO DA:
CARTA: A0
NOME FILE: 21_30_PV_9PE_RMC_AU_B1PL_4Z5_00
SCALA: 1:1000
ELAB. 4Z5

Tutti i diritti di autore sono riservati a termine di legge. E' vietata la riproduzione senza autorizzazione.