


PIANTA PIANO TERRA

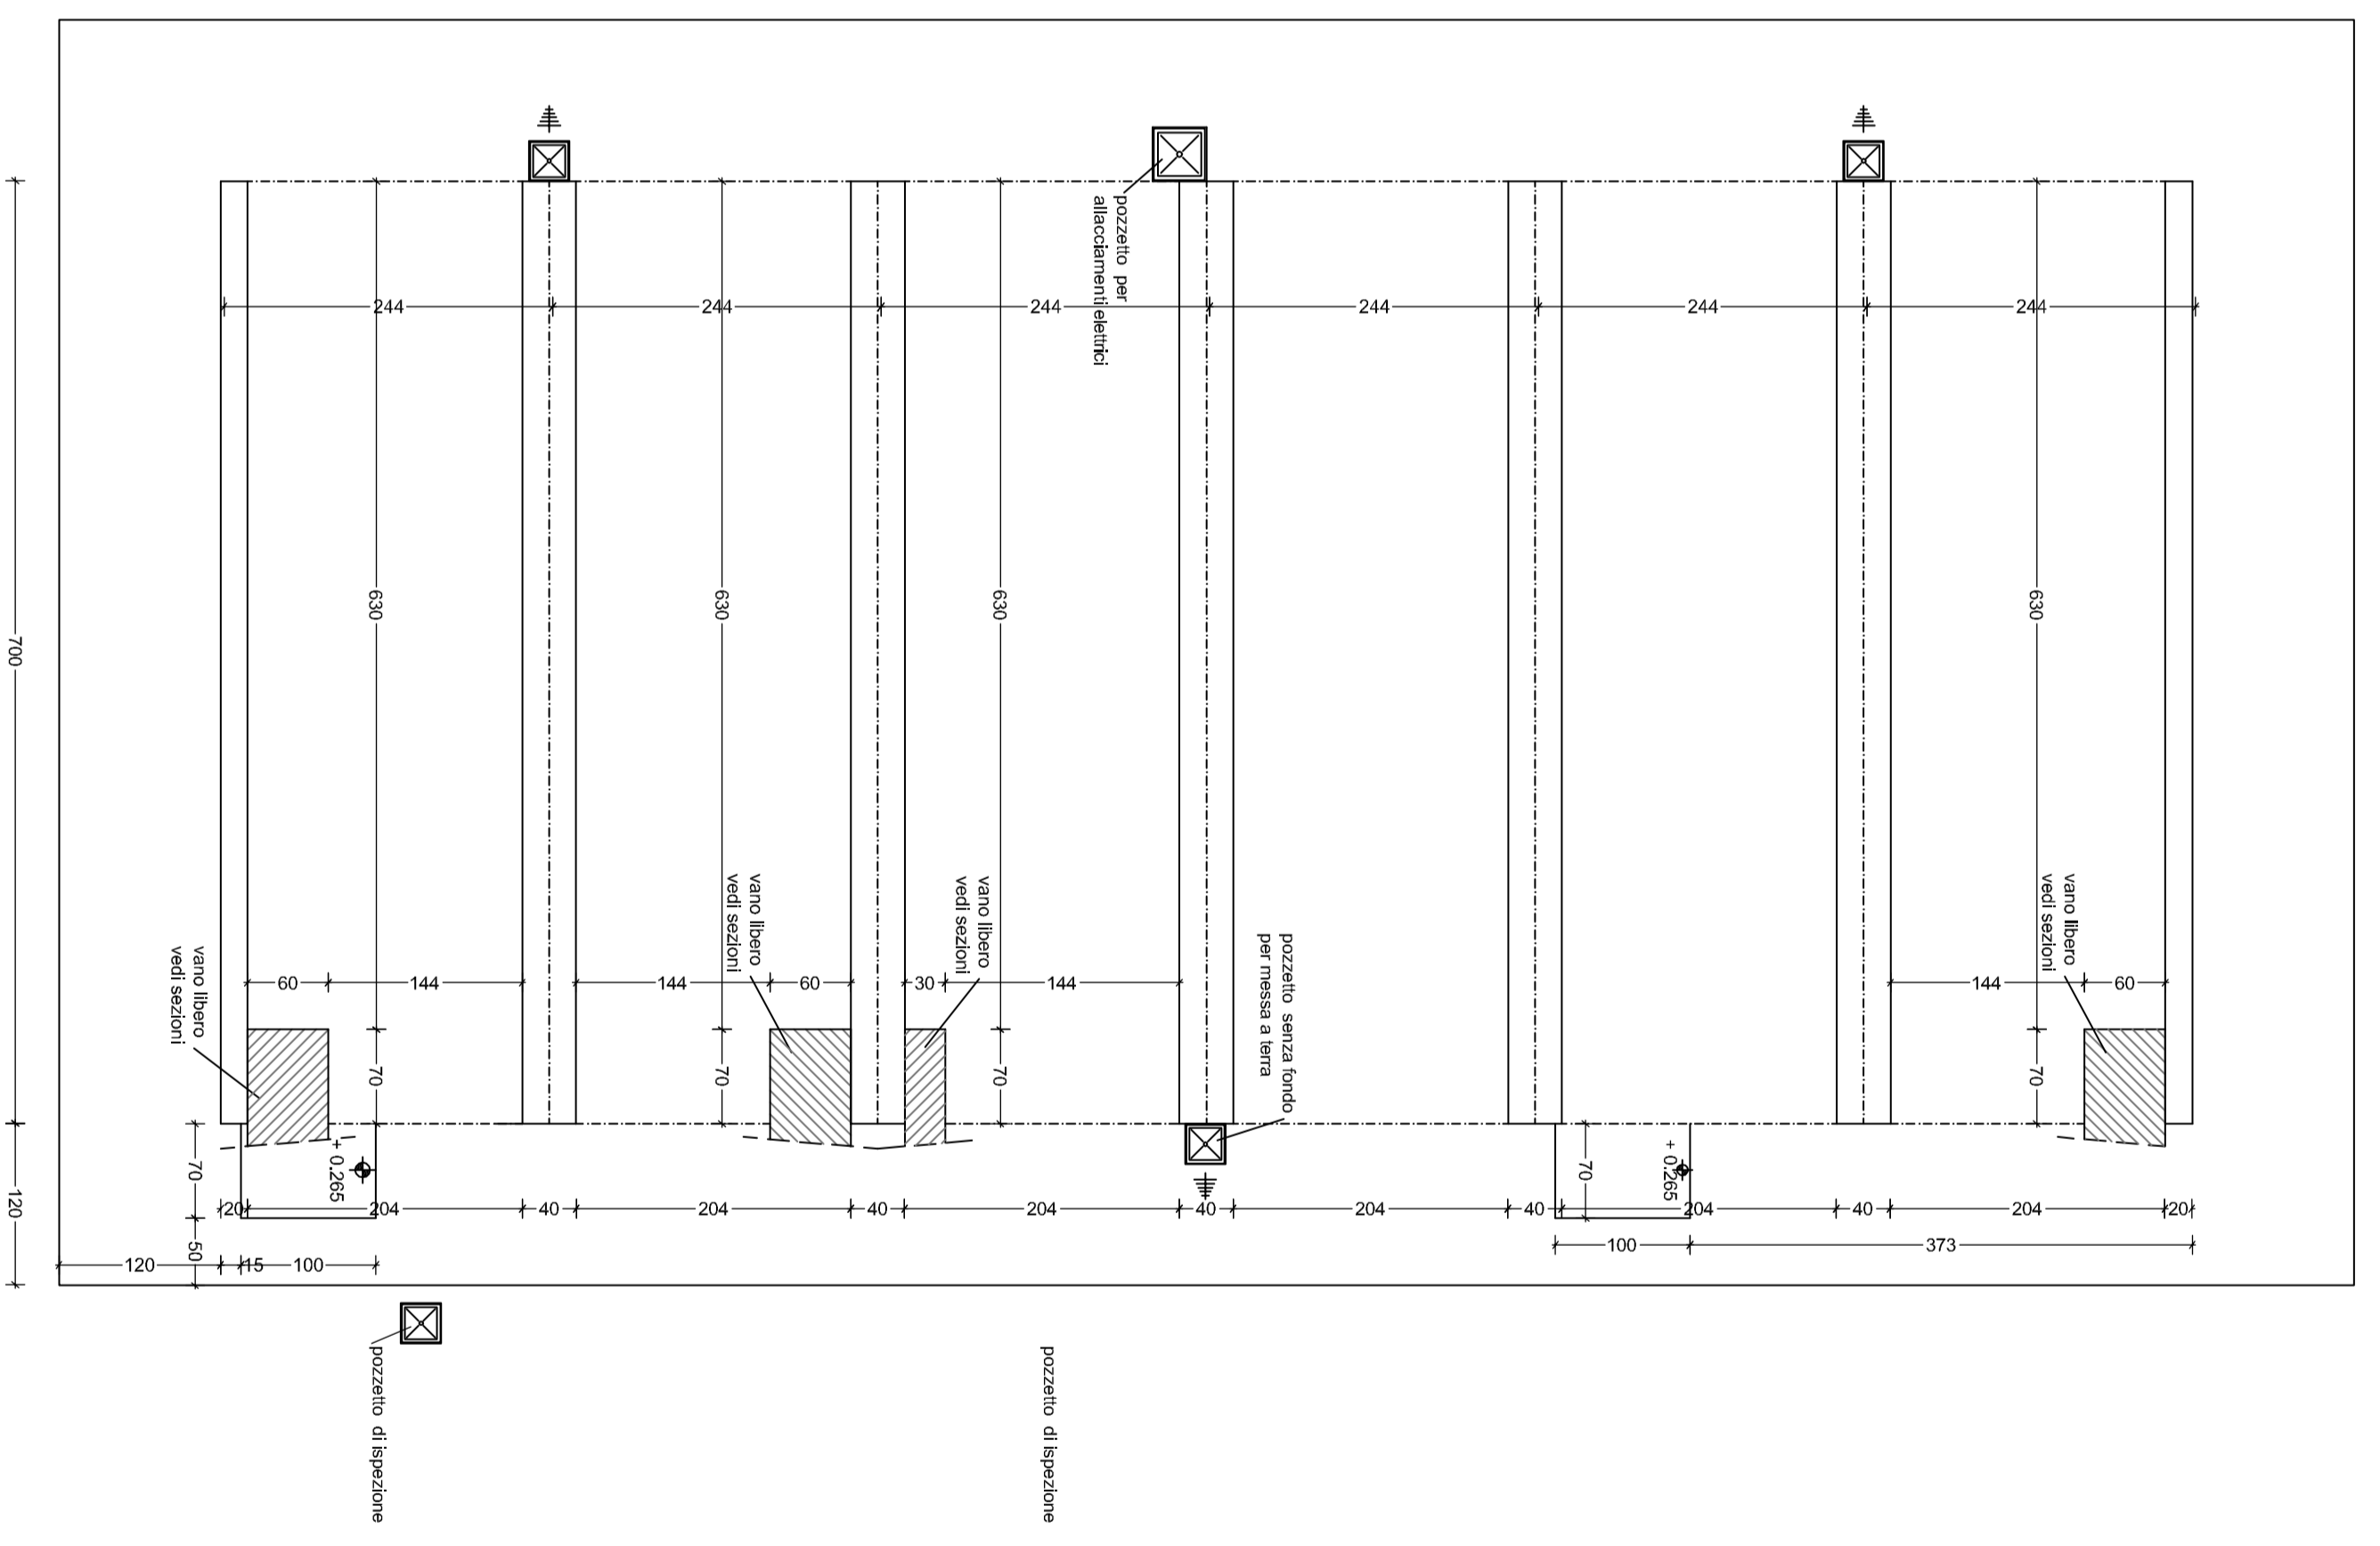

PIANTA FONDAZIONI

REV.	DESCRIZIONE	DATA	DIS.	CONTR.	APP.
-	-	-	-	-	-
-	-	-	-	-	-
-	-	-	-	-	-

URS
Italia

Via Mail, 27
Tel. +39 02 422836.1
Fax. +39 02 422836.21

SYNDIAL S.p.a.
Sito di Pieve Vergonte (VB)
Progetto Operativo di Bonifica
Annesso 5

FIGURA 22: PARTICOLARI SERVIZI E SPOGLIATOI

DIS.	CONTR.	APP.	DATA	PROT.	SCALA	N° COMMESSA	N° DISSEGNO
S.C.	P.A.	C.M.	15/05/2007	1:10	1:50	43985731	22/1328

E' VIETATA LA RIPRODUZIONE DI QUESTO DOCUMENTO SENZA PREVENTIVA AUTORIZZAZIONE SCRITTA URS ITALIA