
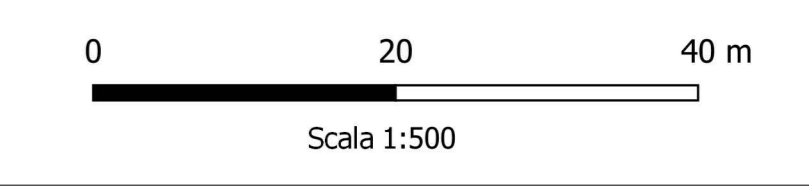


Legenda

- Cavidotto MT 20 kV
- Cavidotto AT 150 kV
- Viabilità interna
- Recinzione
- Cancello di accesso
- Stazione di utenza 150/20 kV
- Stazione RTN 380/150 kV
- Struttura Tracker 2x30
- Struttura Tracker 2x15
- Struttura fissa 2x15
- Stringbox
- Cabina MT/BT
- Cabina di raccolta MT
- Cabina di stoccaggio
- Pozzetto di raccordo/compattata

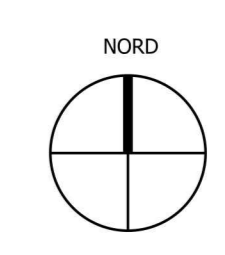

<table border="1" style="width: 100%; border-collapse: collapse;"> <tr> <td style="width: 25%;">P. N. 11/2011/1000/1000</td> <td style="width: 25%;">GENNAIO 2022</td> <td style="width: 25%;">LAYOUT IMPIANTO FV SU ORTOFOTO</td> <td style="width: 25%;"> </td> </tr> <tr> <td>N. SUBSCRIZIONE</td> <td>DATA EMISSIONE</td> <td>DESCRIZIONE</td> <td> </td> </tr> </table>	P. N. 11/2011/1000/1000	GENNAIO 2022	LAYOUT IMPIANTO FV SU ORTOFOTO		N. SUBSCRIZIONE	DATA EMISSIONE	DESCRIZIONE		<table border="1" style="width: 100%; border-collapse: collapse;"> <tr> <td style="width: 25%;">Ing. Fabio Petrone</td> <td style="width: 25%;"> </td> <td style="width: 25%;"> </td> <td style="width: 25%;"> </td> </tr> <tr> <td>ESEGUITO</td> <td>CONTROLLATO</td> <td>APPROVATO</td> <td> </td> </tr> </table>	Ing. Fabio Petrone				ESEGUITO	CONTROLLATO	APPROVATO	
P. N. 11/2011/1000/1000	GENNAIO 2022	LAYOUT IMPIANTO FV SU ORTOFOTO															
N. SUBSCRIZIONE	DATA EMISSIONE	DESCRIZIONE															
Ing. Fabio Petrone																	
ESEGUITO	CONTROLLATO	APPROVATO															
<p>OGGETTO: Progetto dell'impianto agro-fotovoltaico denominato "Impianto Agro Fotovoltaico Glumena" dalla potenza di 116.027,10 kWp da realizzare nel comune di Ramacca (CT)</p>	<p>COMMITTENTE: SPIU ENERGIA s.r.l. Via Aldo Moro, 28 25043 Breno (BS)</p>																
<p>TITOLO: RS06PD0162A0 B1. PARTE SPECIALISTICA IMPIANTO FOTOVOLTAICO Layout impianto FV su ORTOFOTO</p>	<p>PROGETTISTA: Ing. MARINA ROMEO Sede legale: Via Corrado, 81 10030 Torralba (CZ) Tel. 0974/444444 Email: mromeo@ingmarina.com P.IVA: 05740710870</p>																
<p>PROGETTISTA: INGEGNERI DELLA PROVINCIA DI CATANIA</p>	<p>PROGETTISTA: SOSTITUITO DA: CARTA: A2 SCALA: 1:500 ELAB. 5M</p>																
<p><small>*Tutti i diritti di autore sono riservati ai termini di legge. E' vietata la riproduzione senza autorizzazione.</small></p>	<p>Nome File: 21_30_FV_9PE_RMC_AU_B1PL_5M_00</p>																