



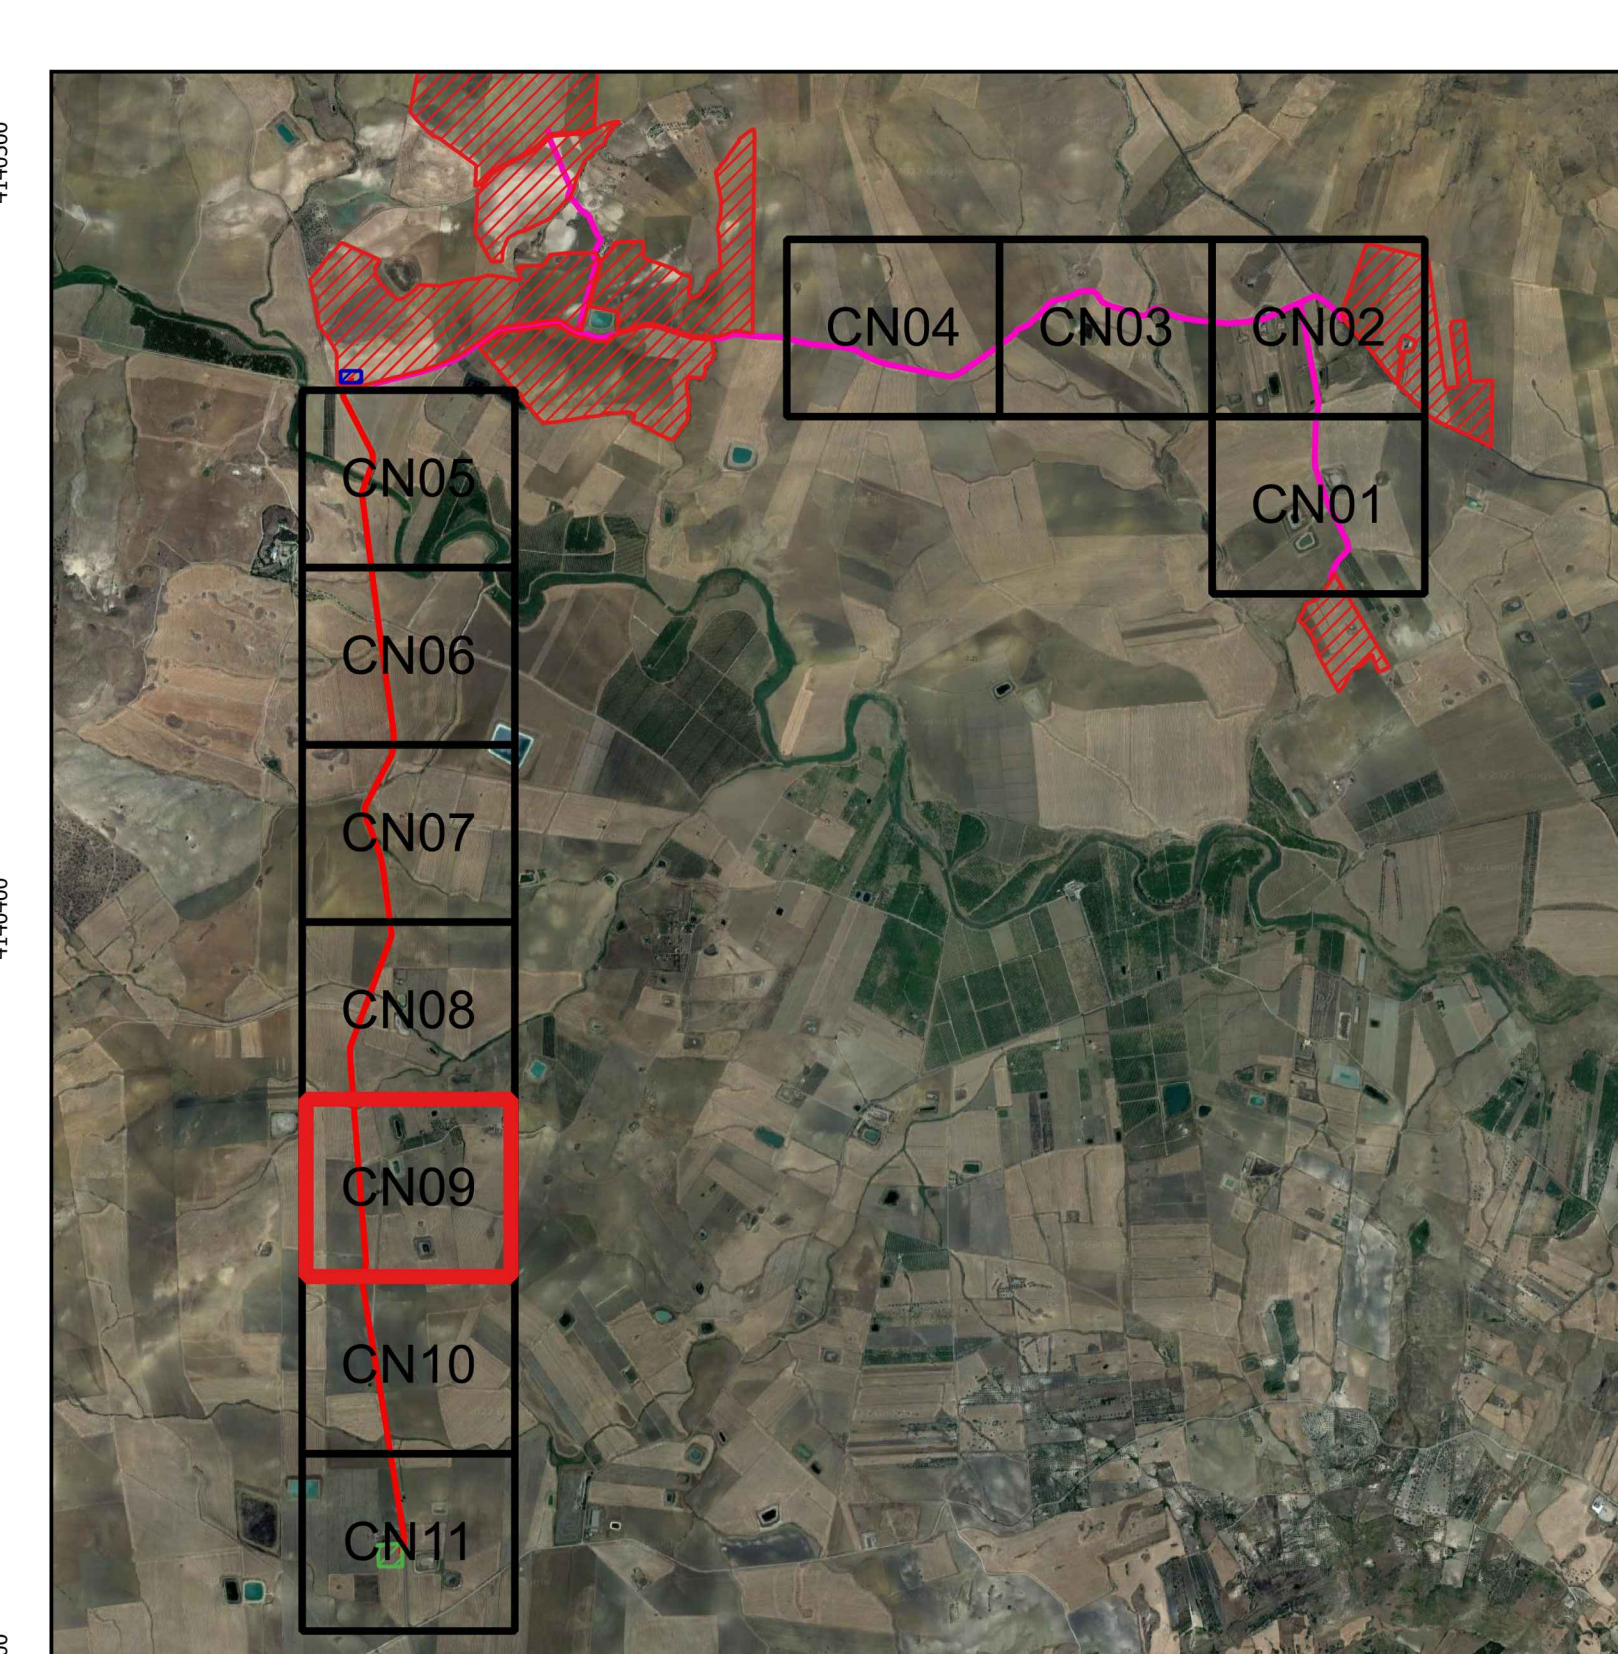

Legenda

-  Cavidotto MT 20 kV
-  Cavidotto AT 150 kV
-  Viabilità interna
-  Recinzione
-  Cancelli di accesso
-  Stazione di utenza 150/20 kV
-  Stazione RTN 380/150 kV
-  Struttura Tracker 2x30
-  Struttura Tracker 2x15
-  Struttura fissa 2x15
-  Stringbox
-  Cabina MT/BT
-  Cabina di raccolta MT
-  Cabina di stoccaggio
-  Pozzetto di raccordo/rompitratta

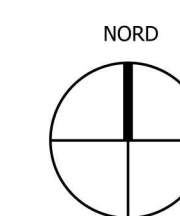

0 50 100 m

Scala 1:1.000

OGGETTO:
Progetto di impianto agro-fotovoltaico denominato "Impianto Agro-Fotovoltaico Cumesani" della potenza di 116.027,10 Kwip da realizzare nel comune di Ramacca (CT)

TITOLO:
R81PEPD0183A0
B06_ PARTE SPECIALISTICA IMPIANTO FOTOVOLTAICO
LAYOUT IMPIANTO FV su ORTOFOTO

COMITENTE:

SPU+ ENERGIA s.r.l.
Via Aldo Moro, 28
25043 Breno (BS)



ING. MARTINA ROMEO
Indirizzo Legale: Via Consolatrice 81
93031 Belpasso (Catania) (CT)
tel. 0934-94199
email: mromeo@engineeringromeo.com
P.IVA: 05240710870



SOTTOSCRITTO DA _____

CARTA: A0

SCALA: 1:1000

NOME FILE: 21_30_PVP_SPE_RME_AU_BIPL_528.00

ELAB. 528

Firma di chi è autore sono sempre e riservate in termini di legge. E' vietata la ristampa o l'utilizzo non autorizzato senza permesso scritto dalla ENGINEERING ROMEO