



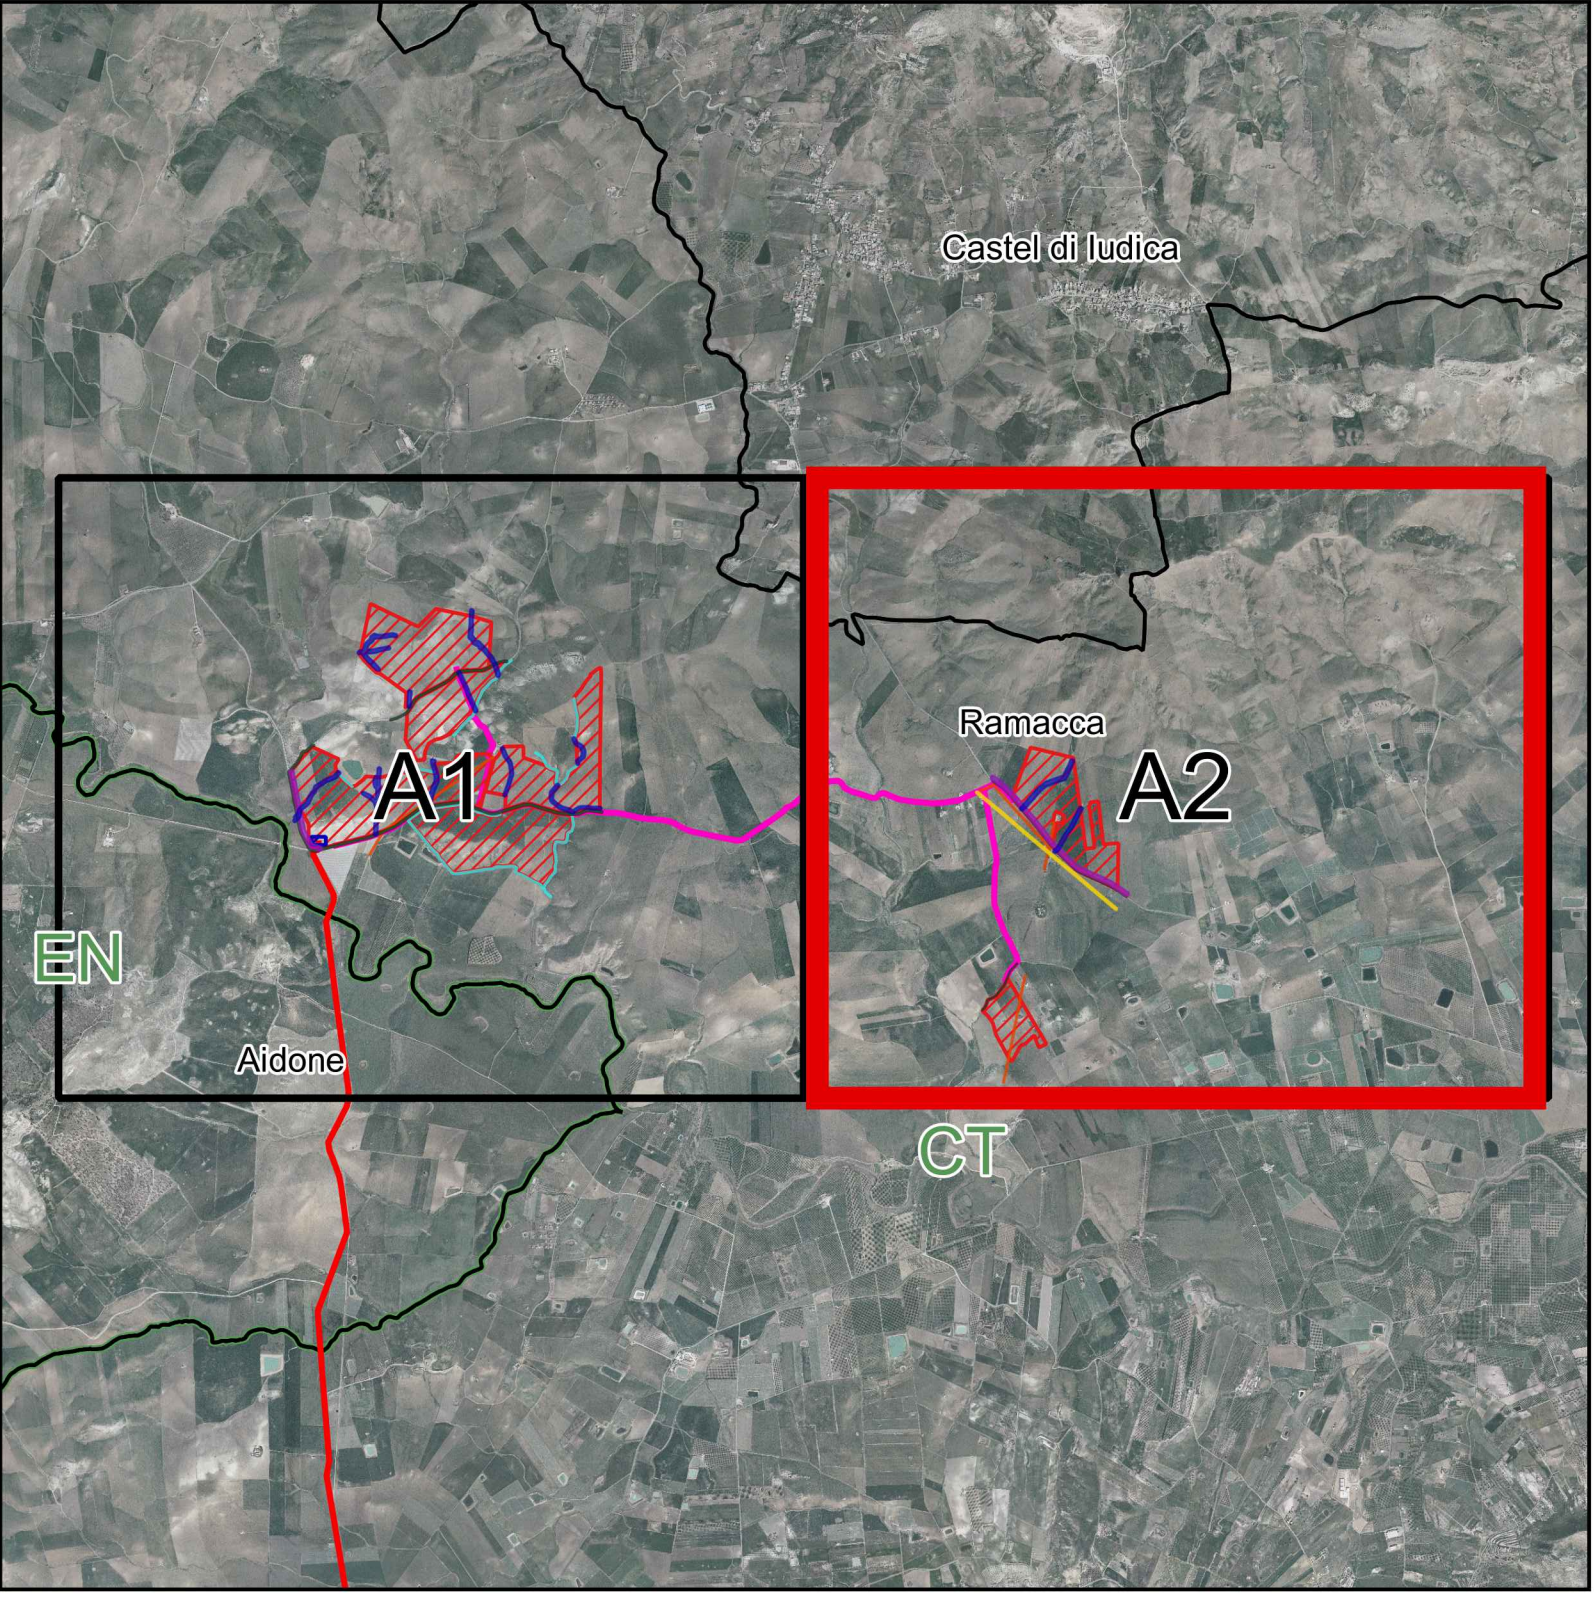

Legenda

Red Flags

- Fascia per manutenzione asta fluviale interna impianto (10m)
- Linea Elettrica (4m)
- Linea Elettrica (8m)
- Buffer dal confine della strada di tipo C (30m)
- Buffer minimo dal confine della strada (3m)
- Cavidotto MT 20 kV
- Cavidotto AT 150 kV
- Viabilità interna
- Recinzione
- Cancello di accesso
- Stazione di utenza 150/20 kV
- Stazione RTN 380/150 kV
- Struttura Tracker 2x30
- Struttura Tracker 2x15
- Struttura fissa 2x15
- Stringbox
- Cabina MT/BT
- Cabina di raccolta MT
- Cabina di stoccaggio
- Pozzetto di raccordo/rompitratta

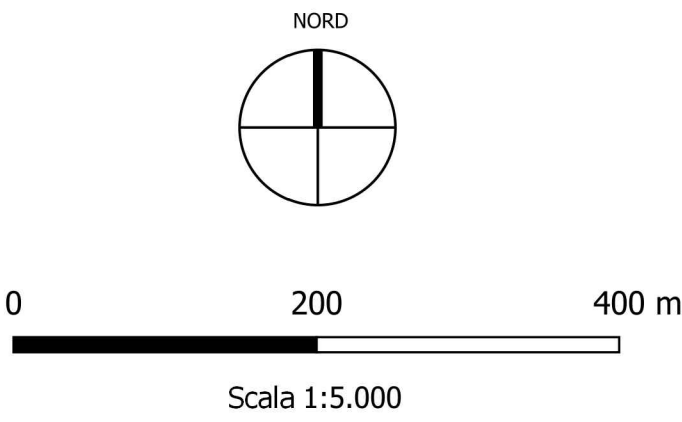

N. ELABORATO		DATA EMISSIONE	DESCRIZIONE	Ing. Aldo Nardella	Arch. Paolo Pizzella	Ing. Marina Romo
OGGETTO:		Progetto dell'impianto agro fotovoltaico denominato "Impianto Agro Fotovoltaico Giumenta" della potenza di 116.027,10 kWp da realizzare nel comune di Ramacca (CT)			COMMITTENTE:	
TITOLO:		RS06EPD0187A0 A. PARTE GENERALE Carta delle Red Flags			9PIU' ENERGIA s.r.l. Via Aldo Moro, 28 5943 Breno (BS)	
R2		Ing. MARTINA ROMEO			SOSTITUITO DA:	
di		Ing. MARTINA ROMEO			SOSTITUITO DA:	
NOME FILE		21_30_PV_9PE_RWC_AU_APL_108_00			CARTA:	
1:5000		1:5000			ELAB.	
108					108	