
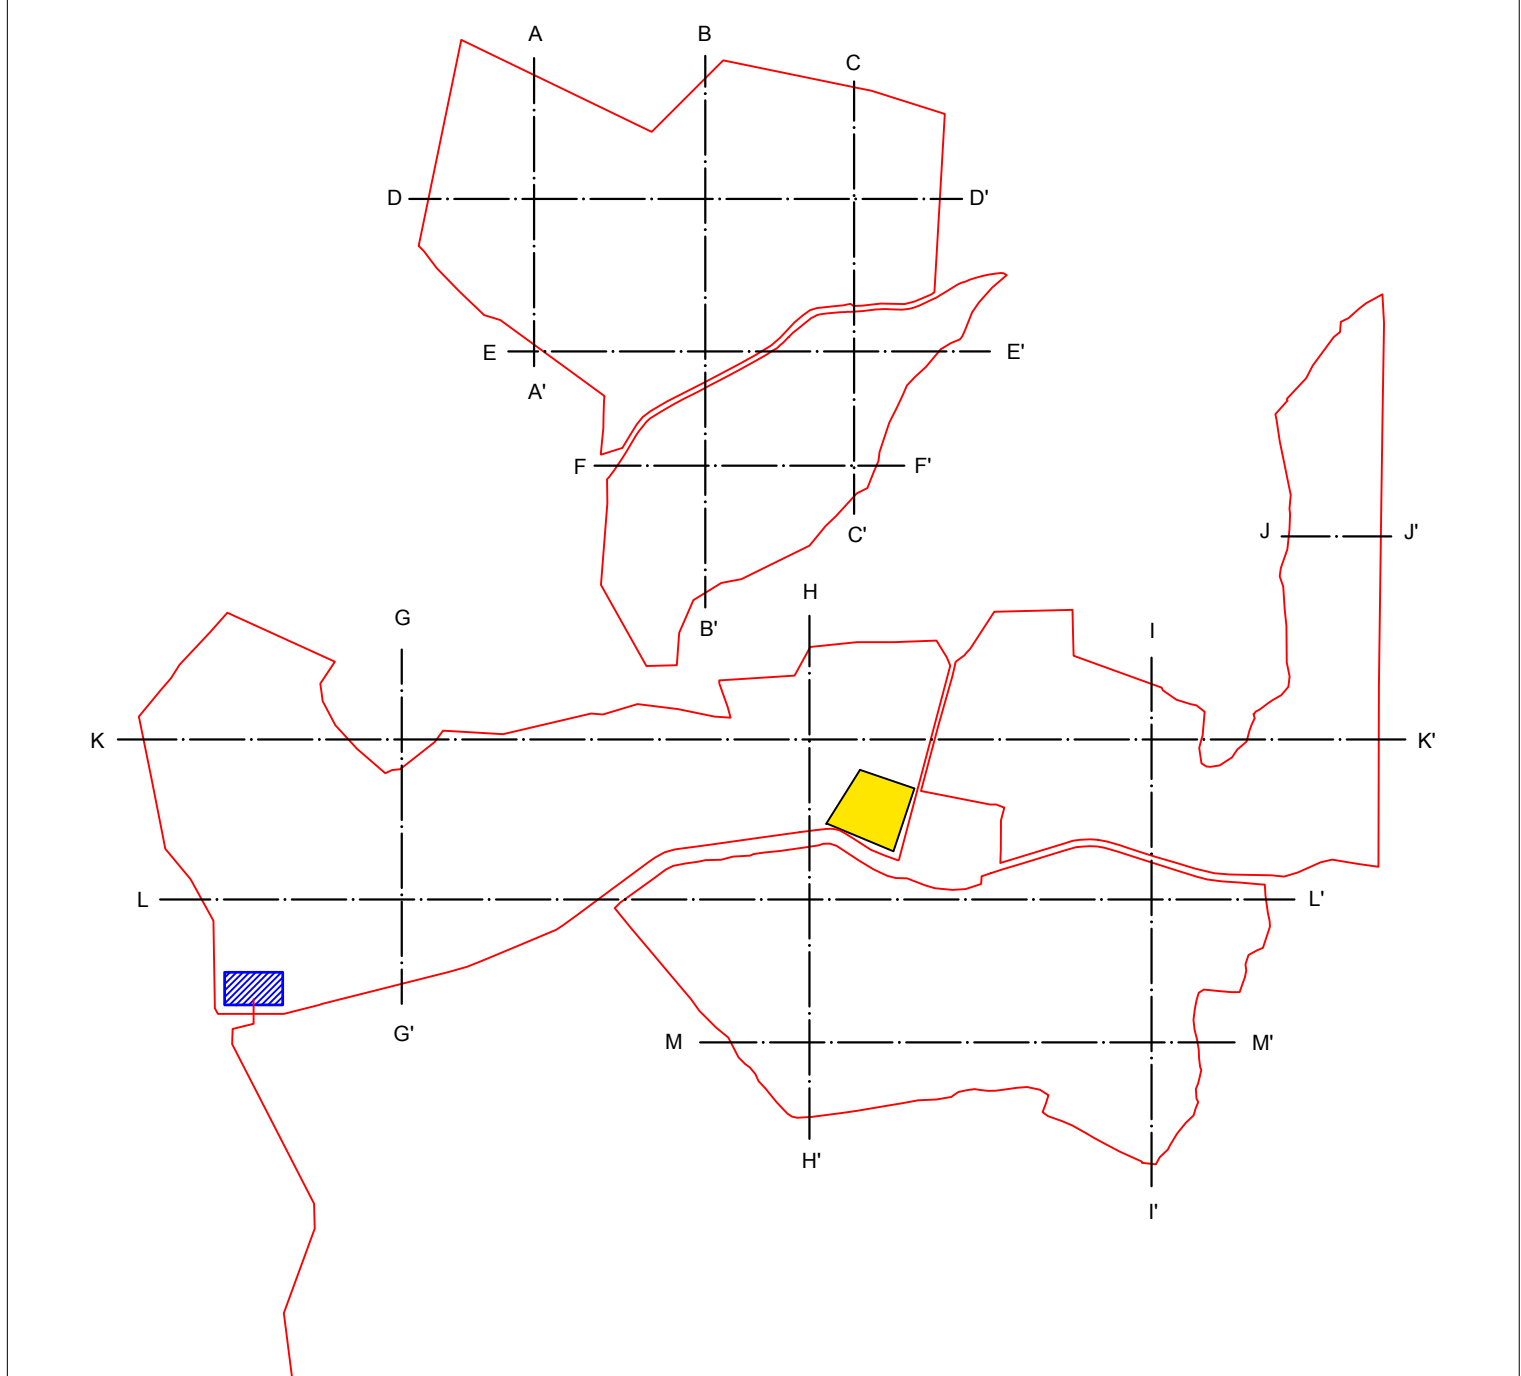
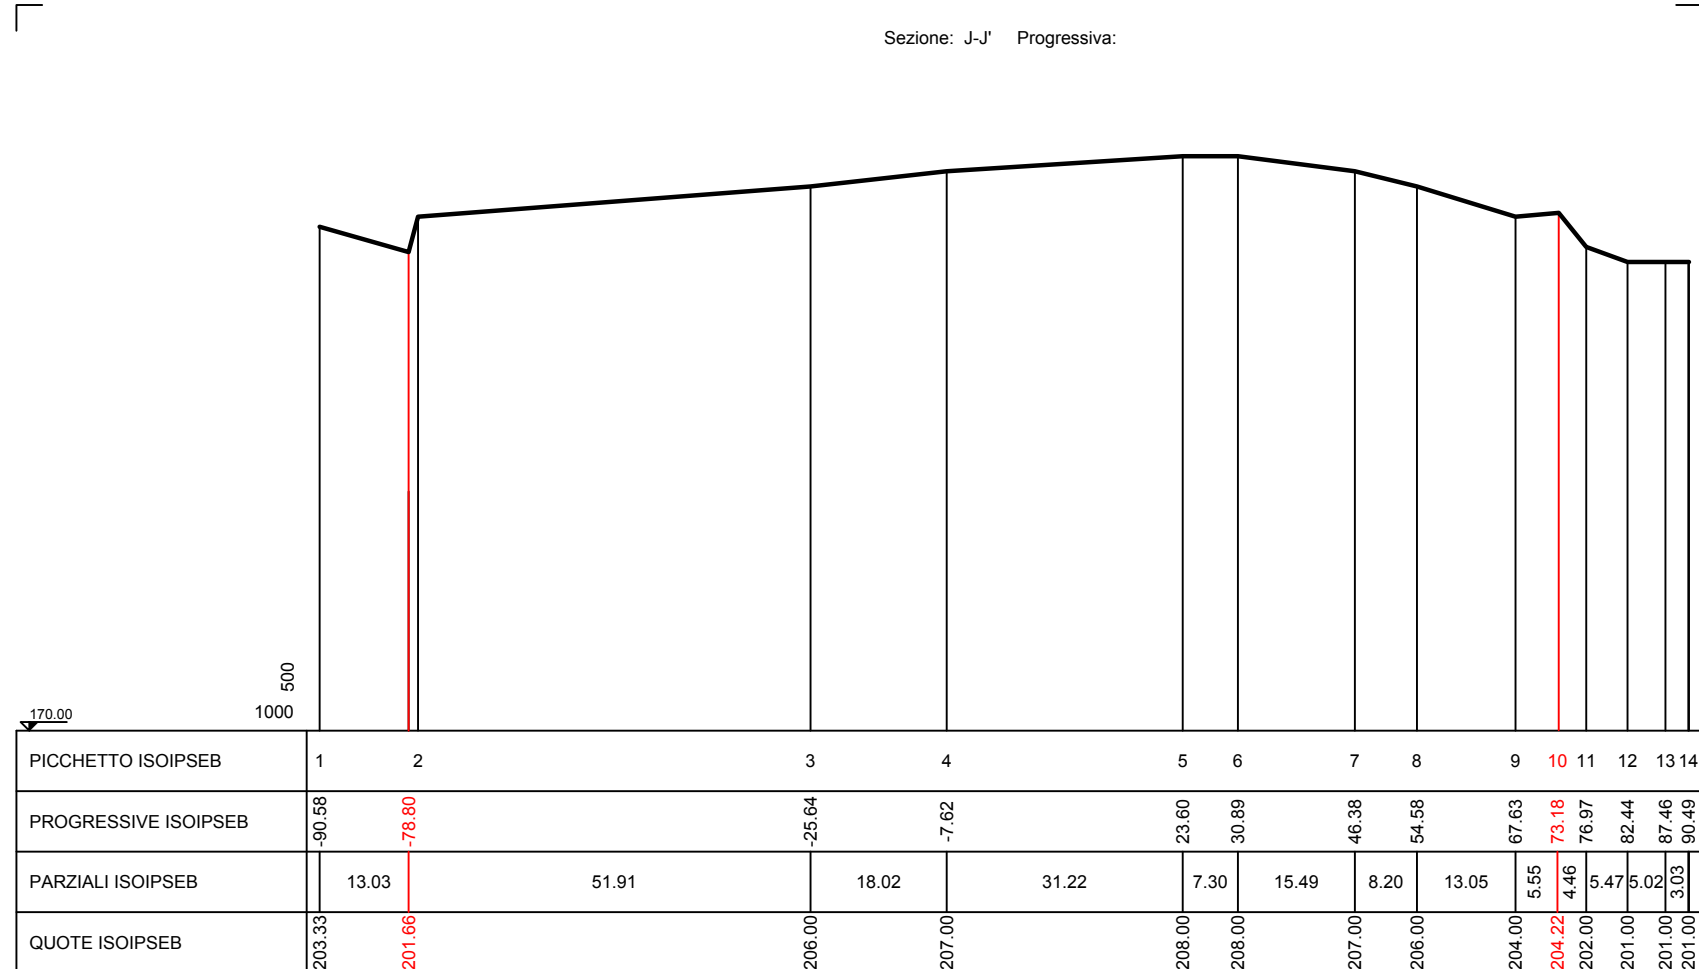
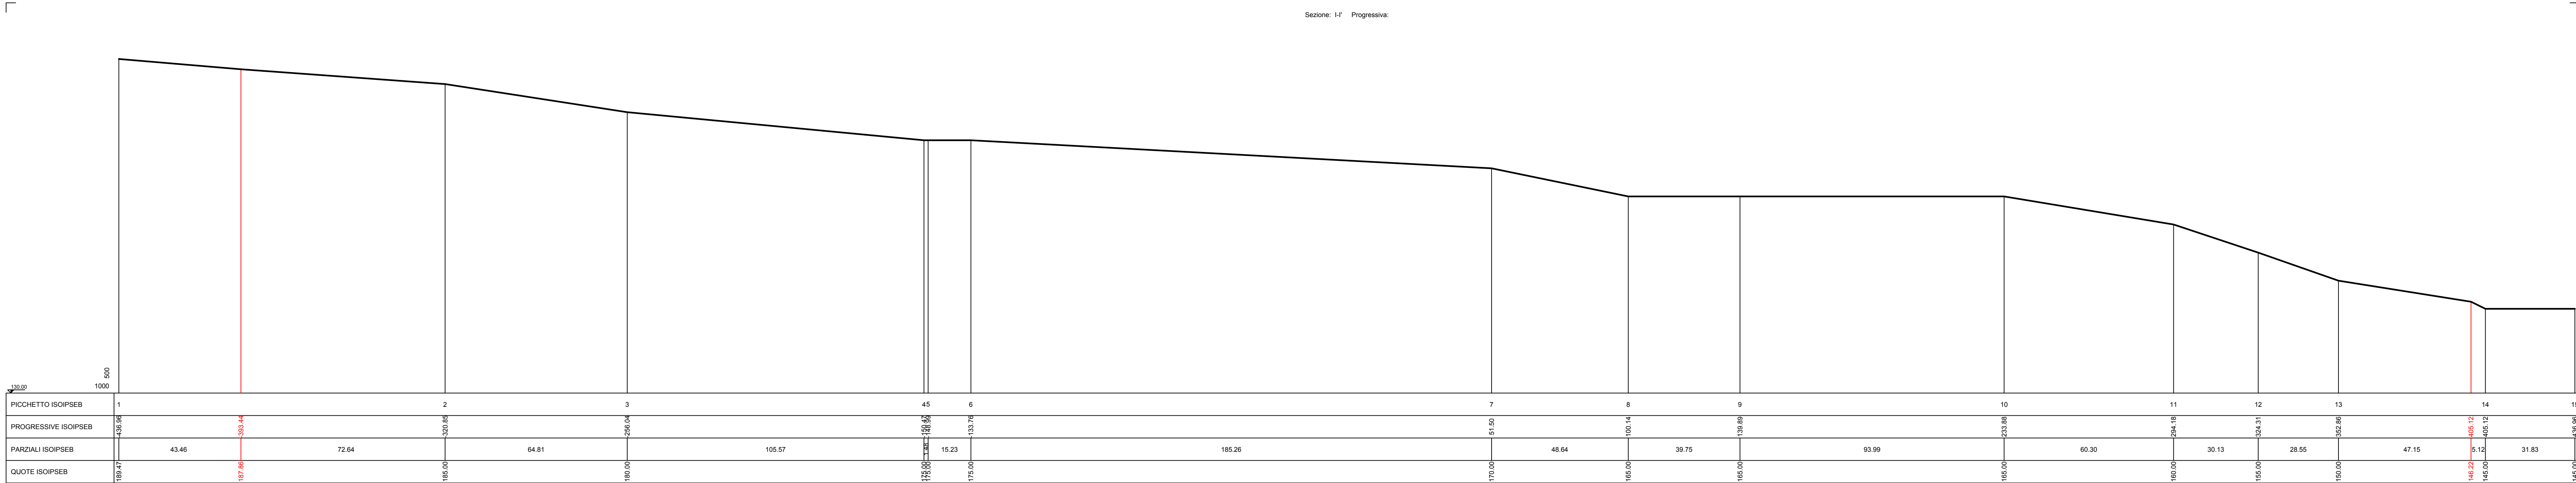
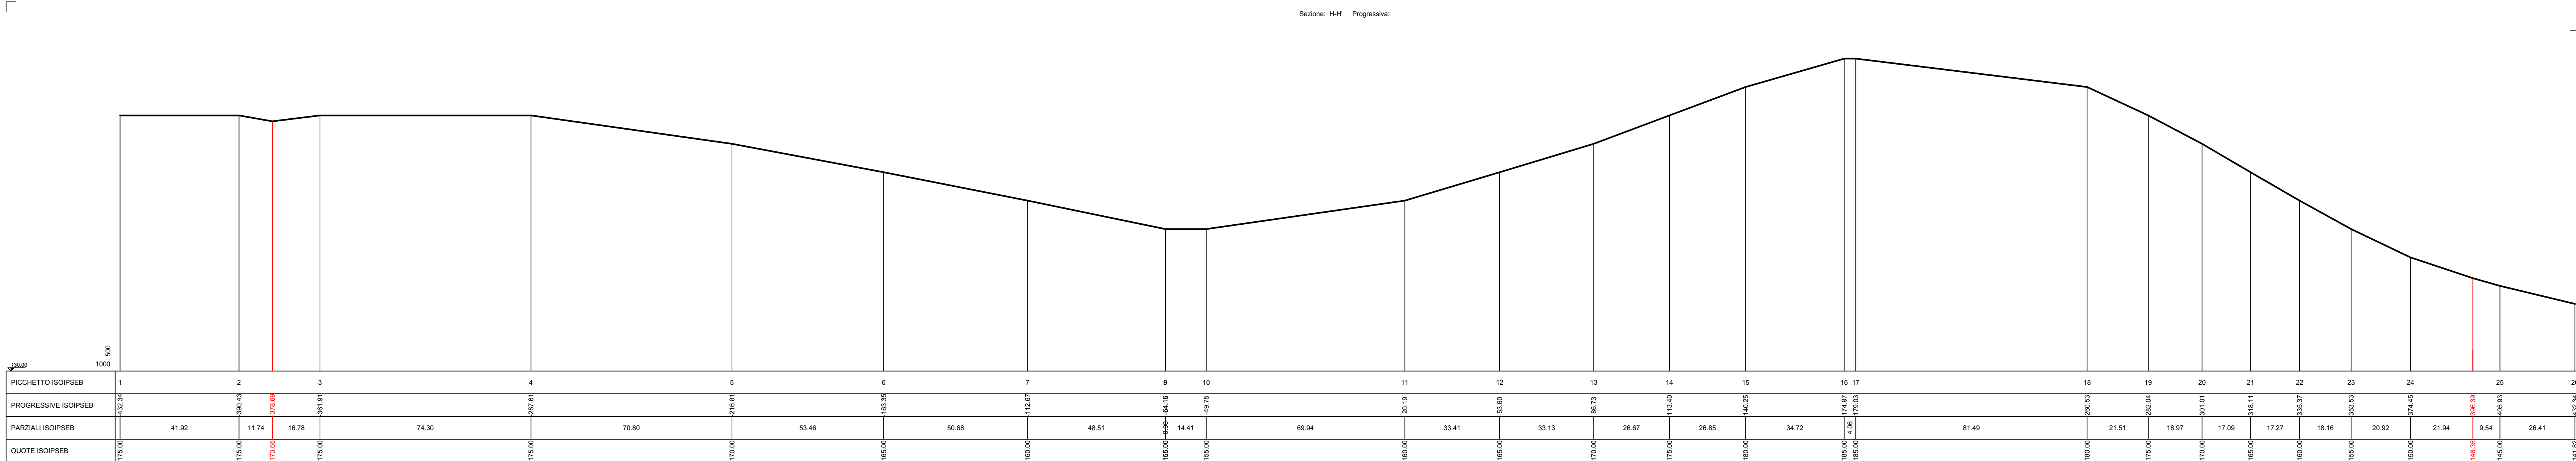
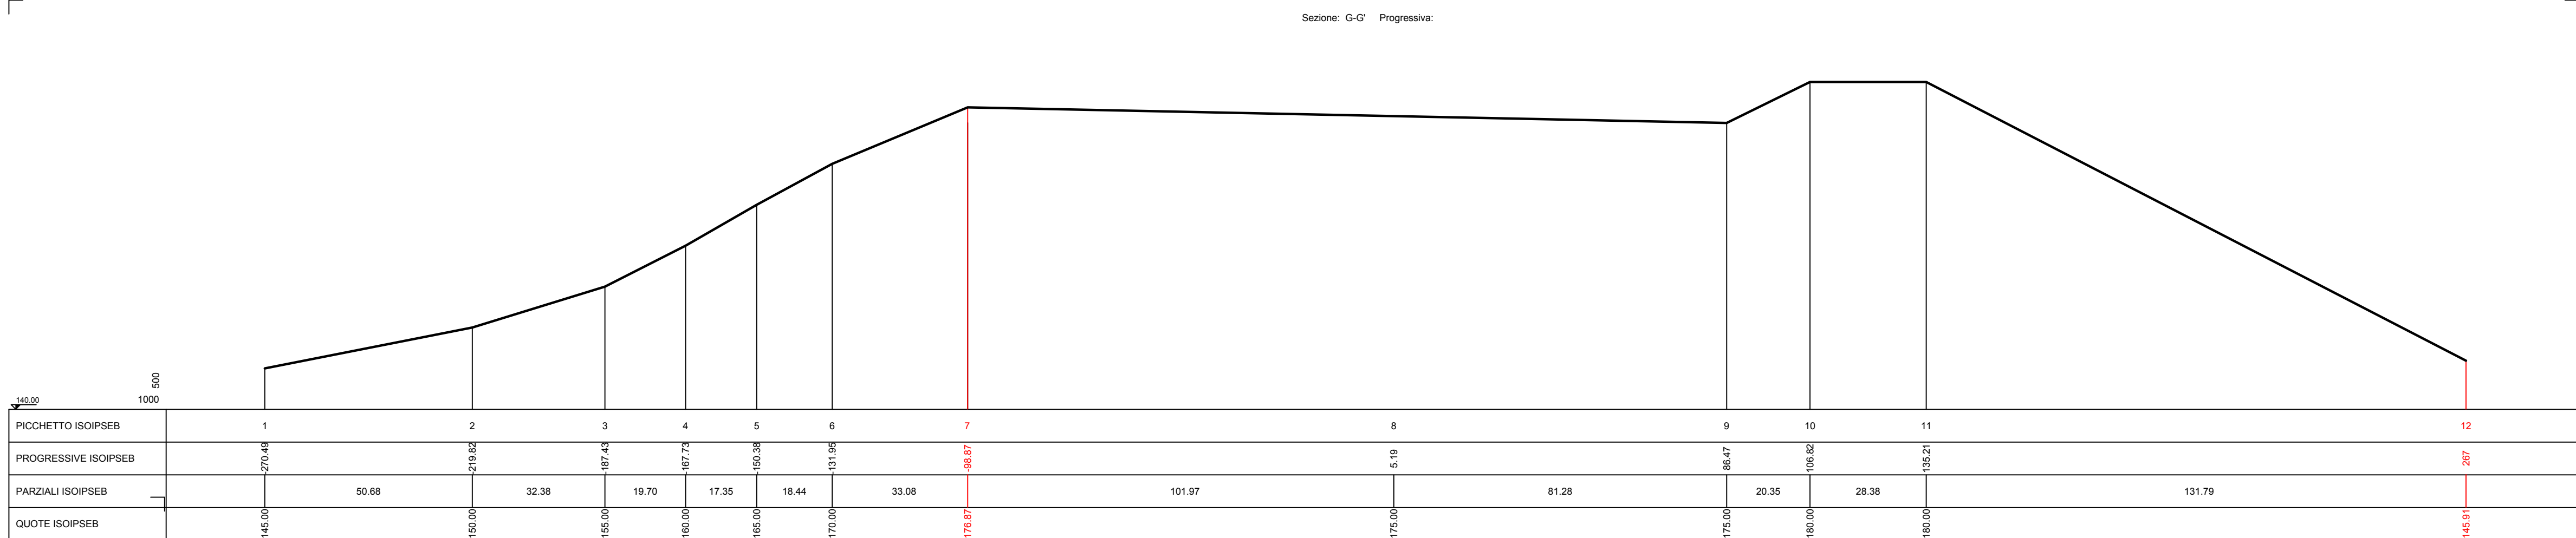


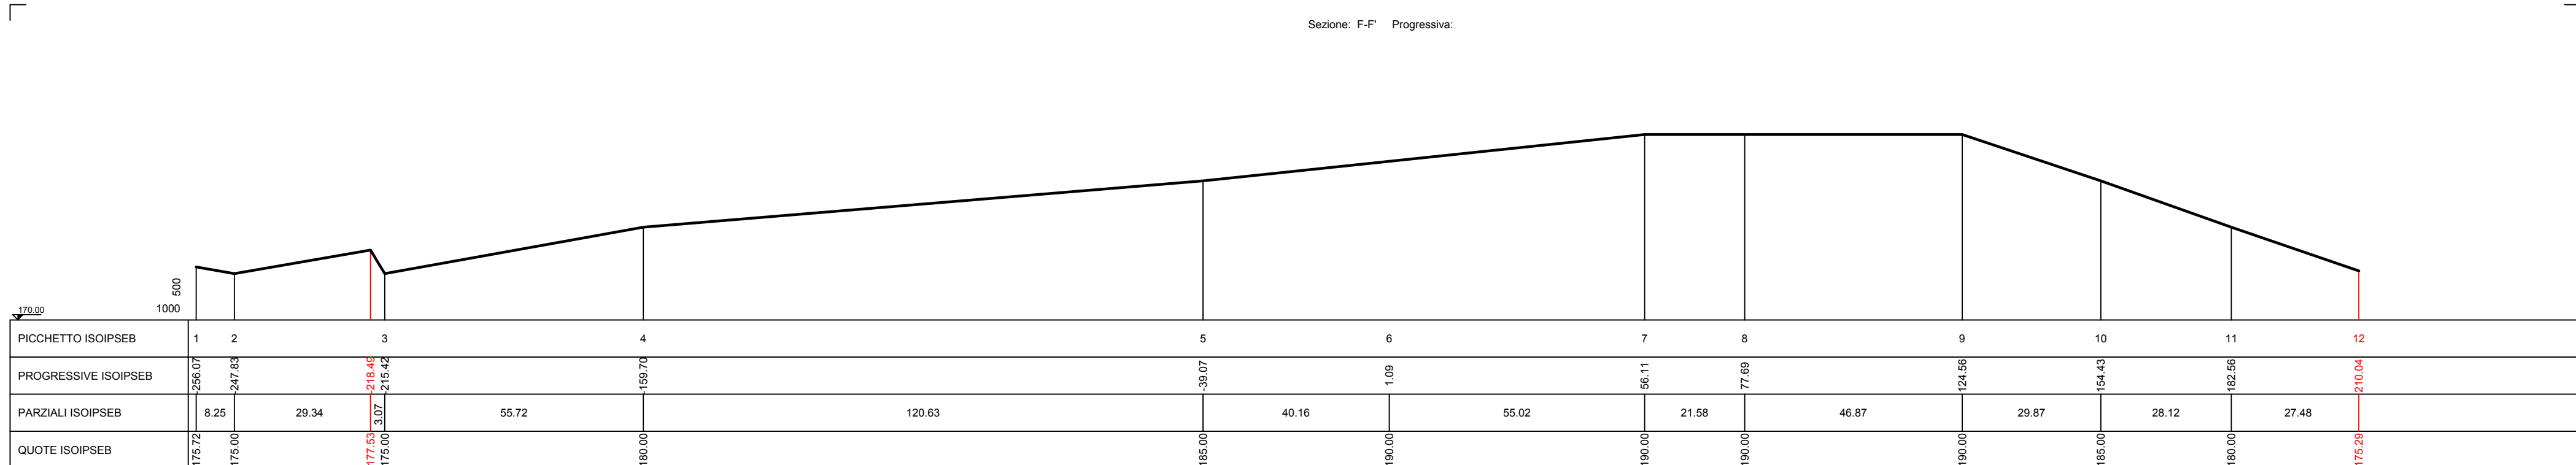

T.P., P.V., P.M., R.C.A., N.B. e B.	F0896AG-202	RILEVIO DELLO STATO DI FATTO: SEZIONI LONGITUDINALI	Ingeg. Pietro Rodda	Arch. Paola Passera	Ingg. Mariana Romanelli
N. ELABORATO	DATACREDAZIONE	DESCRIZIONE	ESEGUITO	CONTROLLATO	APPROVATO

OGETTO:
Progetto dell'impianto agro-fotovoltaico denominato "Impianto Agro-Fotovoltaico Glumetta" della potenza di 116.027,10 kWp da realizzare nel comune di Ramacca (CT)

MUNICIPIO DI RAMACCIA (CT)

TITOLO:
RS06EPD0199A0
A. PARTE GENERALE
Rilevio dello stato di fatto: Sezioni Longitudinali

R²

direttore tecnico
Ing. MARTINA ROMEO
Sede Legale: Via Consolatari, 67
95030 Brancaccio Mare (CT)
cell. 3474604948
mario.romeo@ingegneri@gmail.com
P.IVA 02567071087

COMPITTENTE:

9PIU' ENERGIA s.r.l.
Via Aldo Moro, 28
25043 Robbioni (BS)

Indirizzo:

Sostituìto DA:

CARTA:
A0

SCALA:
VARIE

ELAB.
OMB

NONE FINE
 21_30_P/V, P/E, R/C, A/U, AR, BB, 00

Tutti i diritti di autore sono riservati a termine di legge. E' vietata la riproduzione senza autorizzazione.