



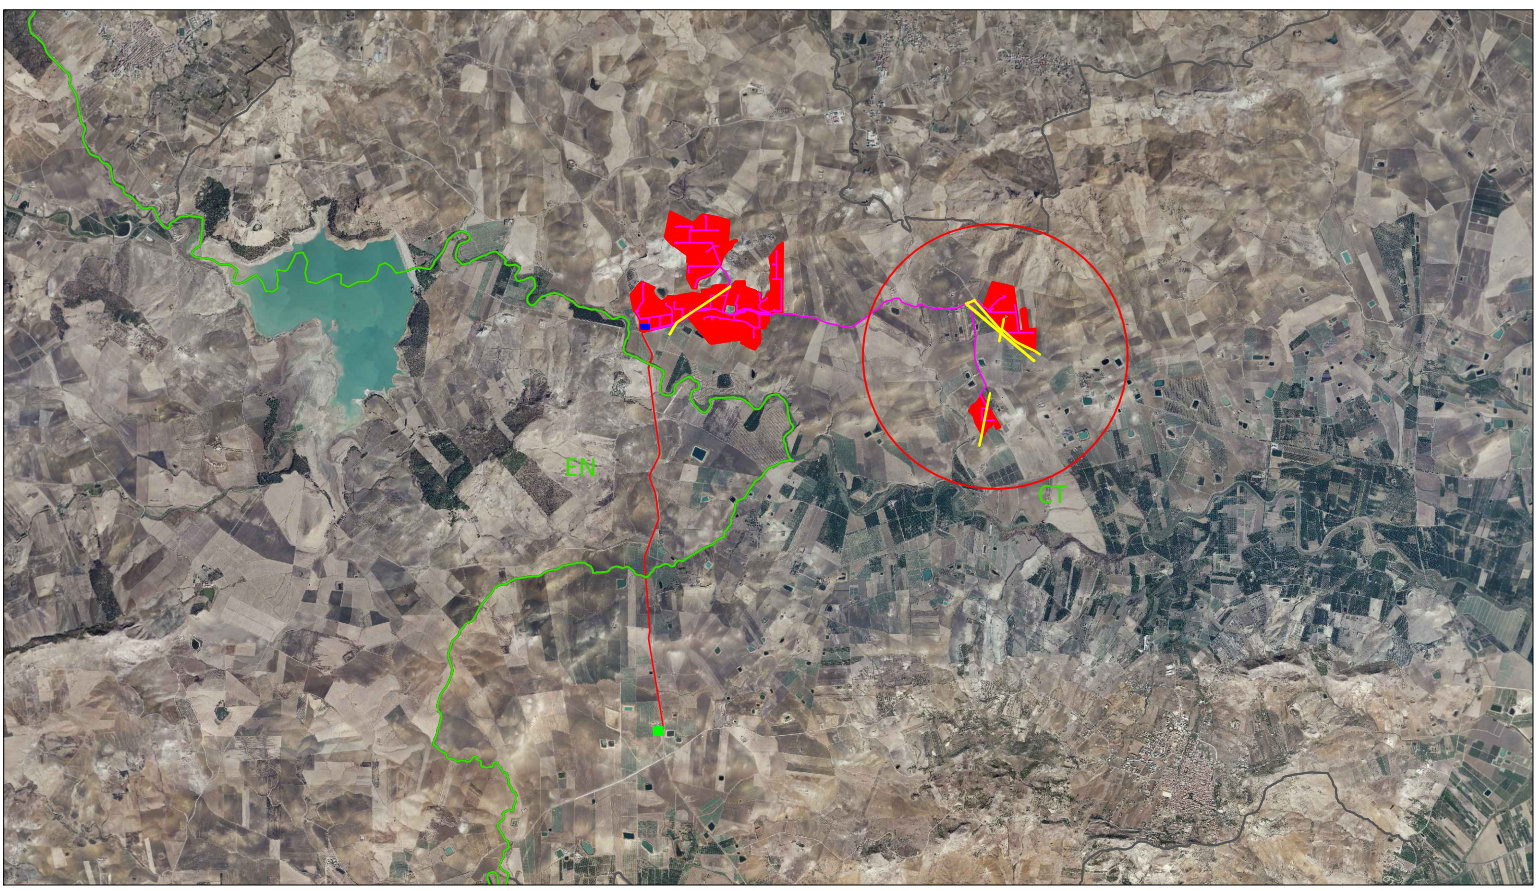

Legenda

- Area di intervento
- Stazione di utenza
- Stazione RTN 380/150kV
- Cavalletto MT 150kV
- Cavalletto MT 20kV
- Confini Comunali
- Confini Provinciali
- Interferenza Area d'impianto

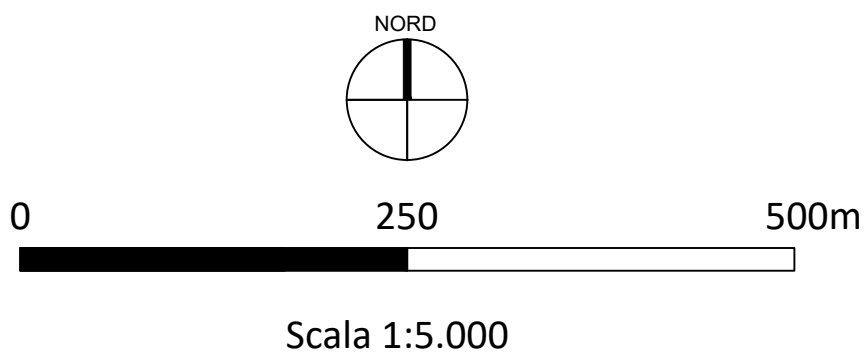

PROGETTO		INTERFERENZE AREA IMPIANTO		Ing. Leonardo Romeo		Arch. Paola Passaro		Ing. Matteo Romeo	
N. ELABORATO		DATA EMISSIONE		DESCRIZIONE		ESEGUITO		CONTROLLATO	
OGGETTO:		Progetto dell'impianto agro-fotovoltaico denominato "Impianto Agro-Fotovoltaico Giumentà" della potenza di 116,027,10 kWp da realizzare nel comune di Ramacca (CT)						COMMITTENTE:	
TITOLO:		RS06EPD0213A0						SP	
S1. PARTE SPECIALISTICA IMPIANTO FOTOVOLTAICO		Interferenze area Impianto						9PIU' ENERGIA s.r.l. Via Aldo Moro, 28 25043 Breno (BS)	
R2		direttore tecnico Ing. MARTINA ROMEO						SOSTITUISCE:	
SOSTITUITO DA:		CARTA:						ELAB.	
NOME FILE:		21_30_PL_SPE_RMC_A0_8IPL_98_90						SCALA:	
P.IVA: 05760710870		Tutti i diritti di autore sono riservati a termine di legge. E' vietata la riproduzione senza autorizzazione.						1:5.000	