



**PLANIMETRIA DI PROGETTO**  
SCALA 1:10.000

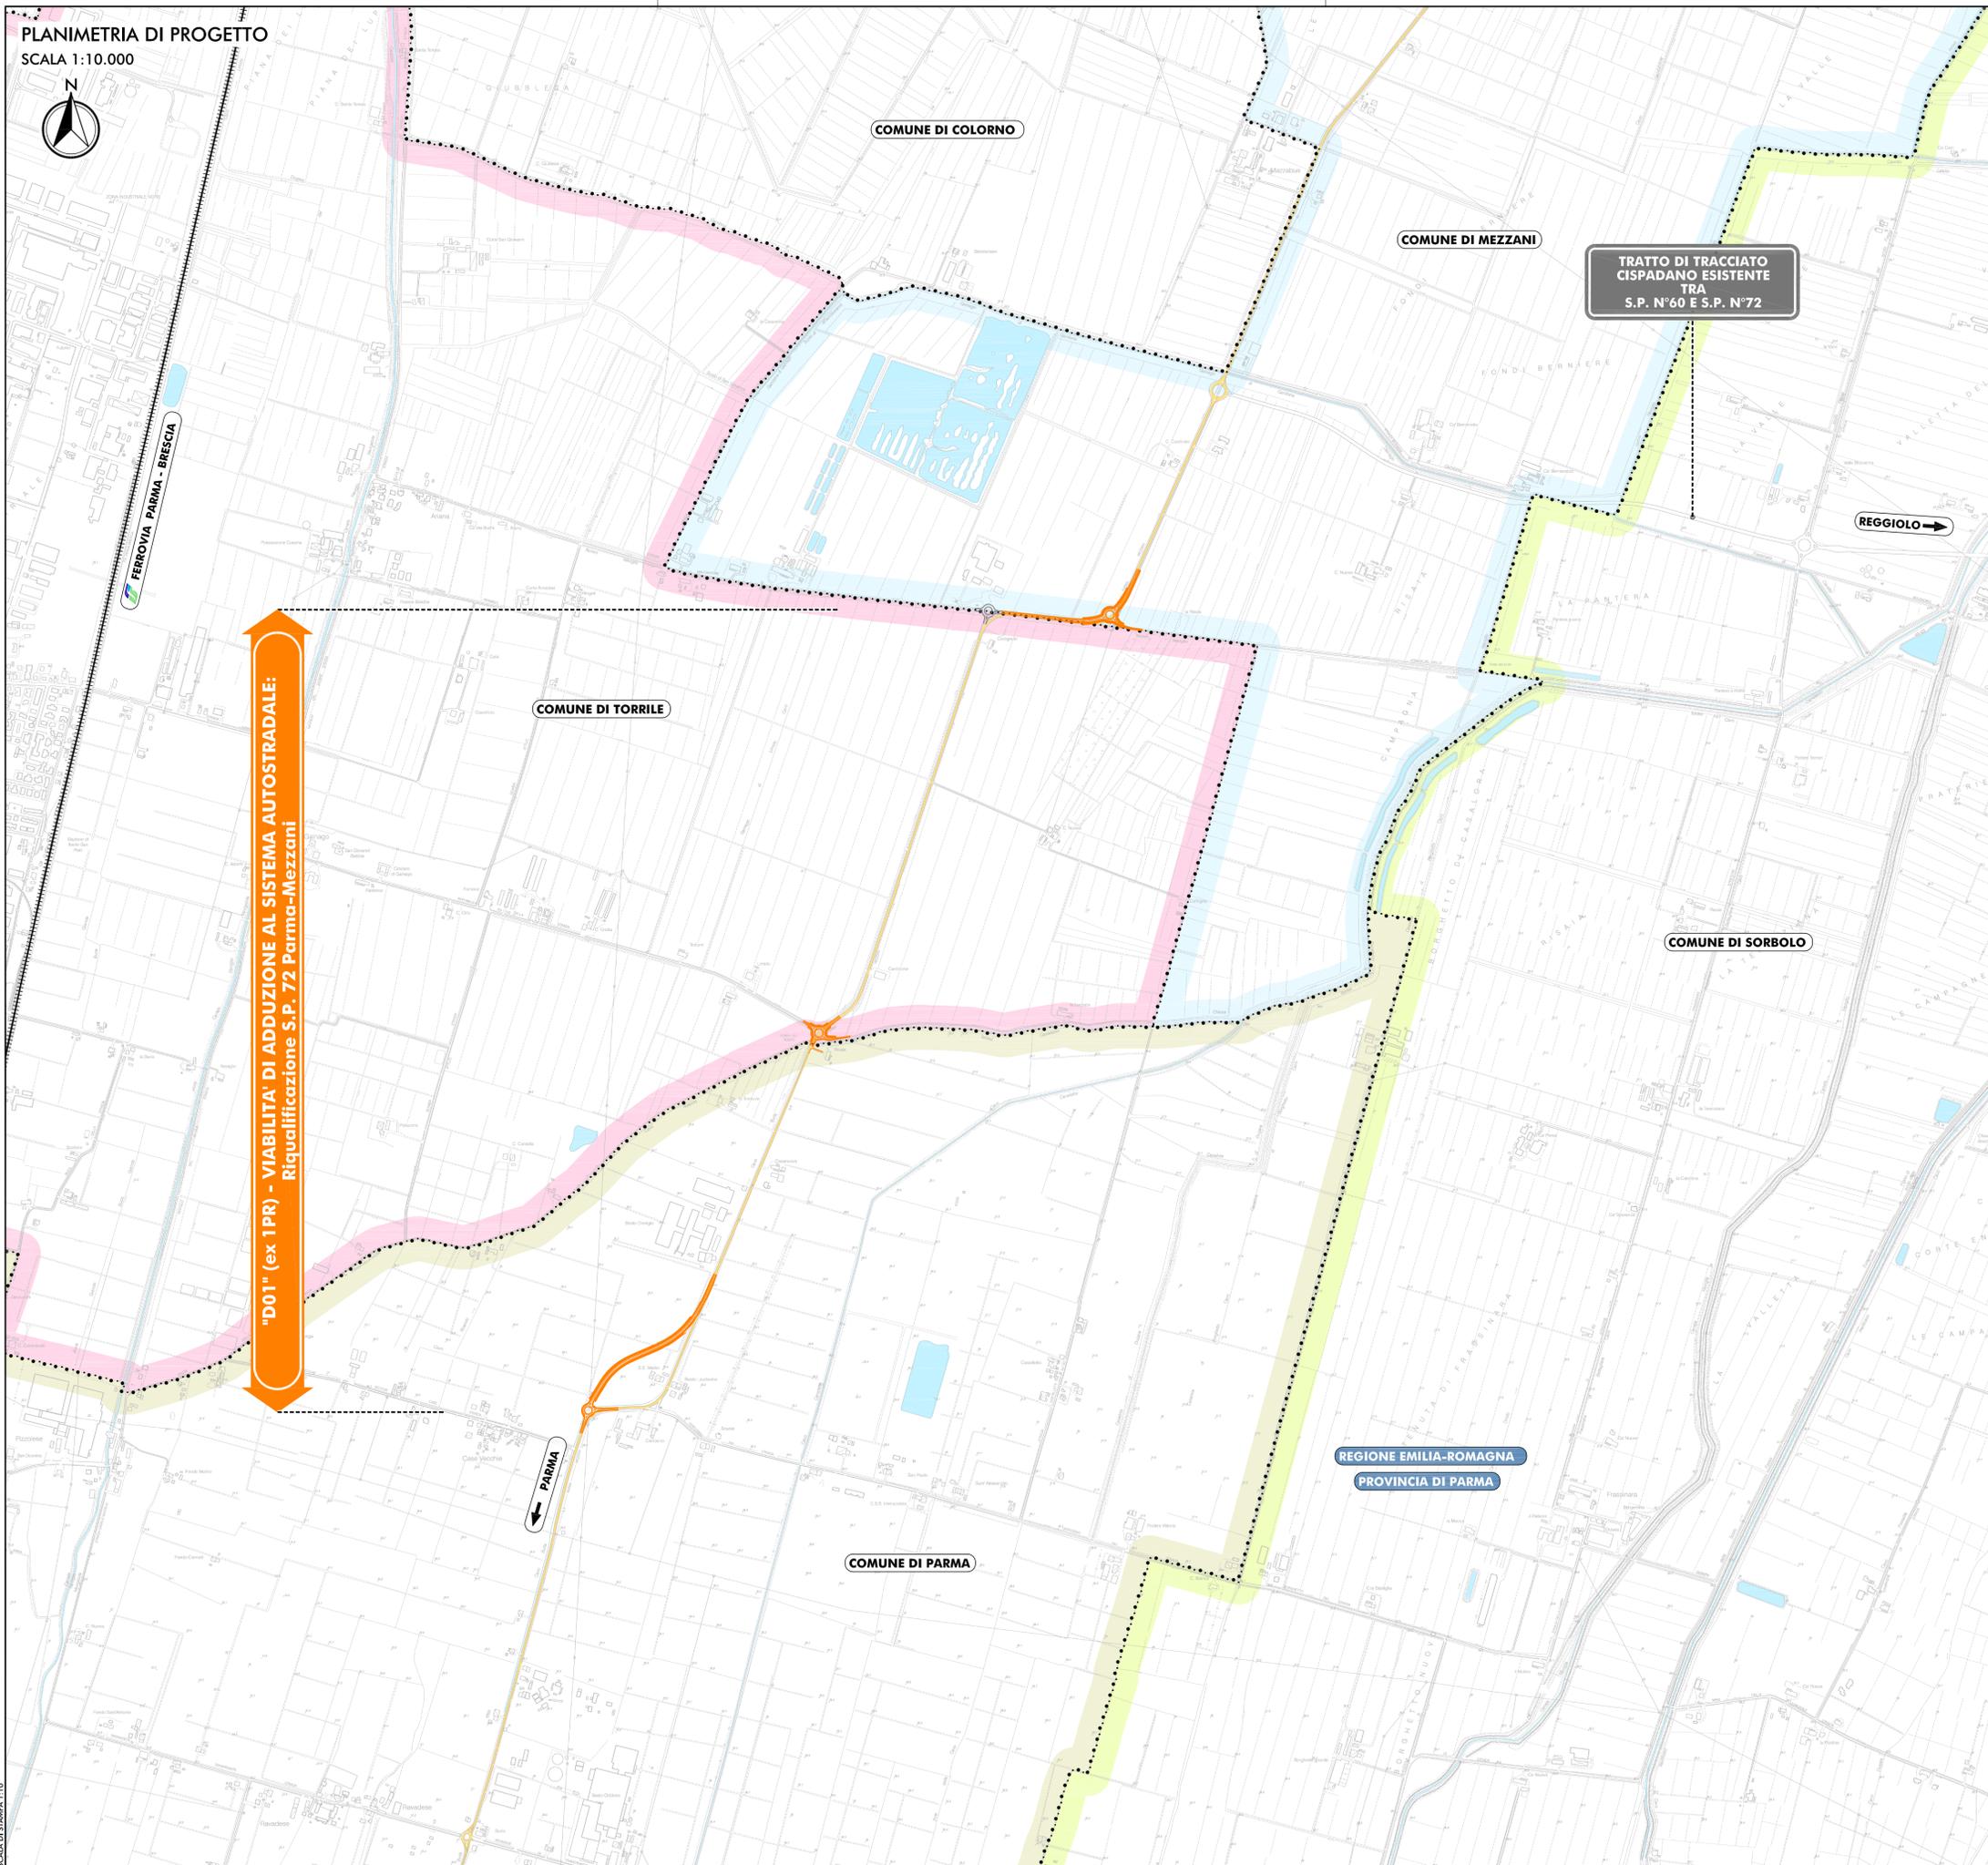

"D01" (ex 1PR) - VIABILITA' DI ADDUZIONE AL SISTEMA AUTOSTRADALE:  
Riqualificazione S.P. 72 Parma-Mezzani

**QUADRO D'UNIONE**

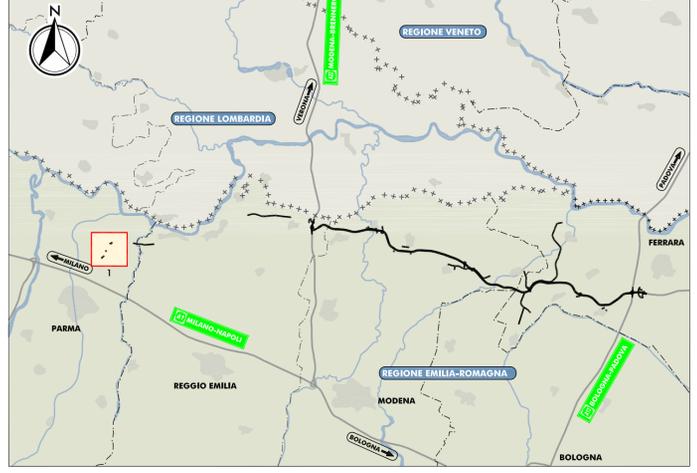

**LEGENDA**

- TERRITORIO**
- ++++++ CONFINI REGIONALI
  - CONFINI PROVINCIALI
  - ..... CONFINI COMUNALI
  - COMUNE DI PARMA
  - COMUNE DI SORBOLO
  - COMUNE DI MEZZANI
  - COMUNE DI TORRILE
  - CORSI D'ACQUA E PRESENZE IDROGRAFICHE PRINCIPALI
- INFRASTRUTTURE ESISTENTI**
- AUTOSTRADE
  - FERROVIE
  - STRADE STATALI
  - STRADE PROVINCIALI
- INFRASTRUTTURE DI PROGETTO**
- TRACCIATO AUTOSTRADALE DI PROGETTO
  - INTERVENTI LOCALI DI COLLEGAMENTO VIARIO AL SISTEMA AUTOSTRADALE
  - VIABILITA' DI ADDUZIONE AL SISTEMA AUTOSTRADALE
- ELABORATI DI RIFERIMENTO**
- PD\_0\_D01\_D0000\_0\_IA\_RG\_01-02\_A RELAZIONE

IL CONCEDENTE: Regione Emilia-Romagna

IL CONCESSIONARIO: ARC AUTOSTRADA REGIONALE CISPADANA

**AUTOSTRADA REGIONALE CISPADANA**  
DAL CASELLO DI REGGIOLO-ROLO SULLA A22  
AL CASELLO DI FERRARA SUD SULLA A13  
CODICE C.U.P. E8180800060009

**PROGETTO DEFINITIVO**

STUDIO DI IMPATTO AMBIENTALE

ALLEGATO 1: "VIABILITA' DI ADDUZIONE AL SISTEMA AUTOSTRADALE D01 (EX 1PR) RIQUALIFICAZIONE DELLA SP N° 72 "PARMA-MEZZANI" QUADRO DI RIFERIMENTO PROGRAMMATICO

COROGRAFIA GENERALE

IL PROGETTISTA: Area Studio Baccarelli Ord. Arch. Prov. PR n. 377

RESPONSABILE INTEGRAZIONE PRESTAZIONI SPECIALISTICHE: Ing. Emilio Salsi Albo Ing. Reggio Emilia n° 945

IL CONCESSIONARIO: Autostada Regionale Cispadana S.p.A. IL PRESIDENTE Graziano Patuzzi

TECNICO COMPETENZE COSTRUTTIVE: [Stampa]

G					
F					
E					
D					
C					
B					
A	17.04.2012	EMISSIONE		GHIRETTI	BECCARELLI SALSI

IDENTIFICAZIONE ELABORATO

NUM. PROJ.	FACE	LOTTO	GRUPPO	CODICE OPERA MES	TITOLO OPERA	ANNO	TIPO ELABORATO	PROGRESSIVO	REV.	DATA
6436	PD	001	01	0000	01A	CO	01		A	MAGGIO 2012

SCALA: 1:10.000

IL PRESENTE DOCUMENTO NON POTRA' ESSERE COPIATO, RIPRODOTTO O ALTAMENTE PUBBLICATO, IN TUTTO O IN PARTE, SENZA IL CONSENSO SCRITTO DEL CONCESSIONARIO. OGNI UTILIZZO NON AUTORIZZATO SARAI' PERSICUATO A NORMA DI LEGGE. THIS DOCUMENT MAY NOT BE COPIED, REPRODUCED OR OTHERWISE PUBLISHED, IN WHOLE OR IN PART, WITHOUT THE WRITTEN PERMISSION OF ARCO CONSORZIO SANITARIO S.p.A. IN VIOLAZIONE DI LEGGE.