Punto B1 intervisibilità Strada Provinciale N.288 - Stato di progetto

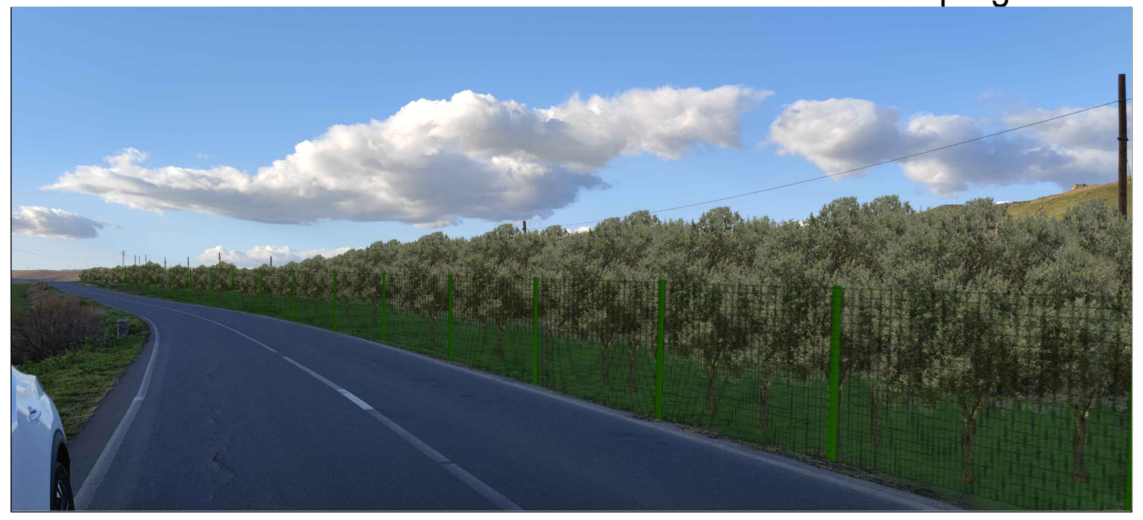

Punto B1 intervisibilità Strada Provinciale N.288 - Stato di Fatto

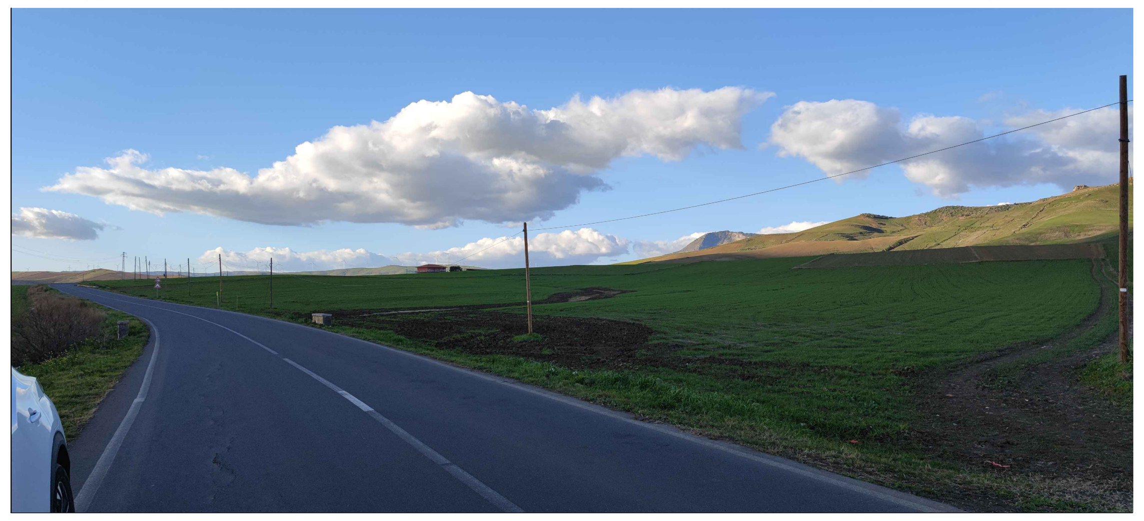

Inquadramento area di intervento su PTP

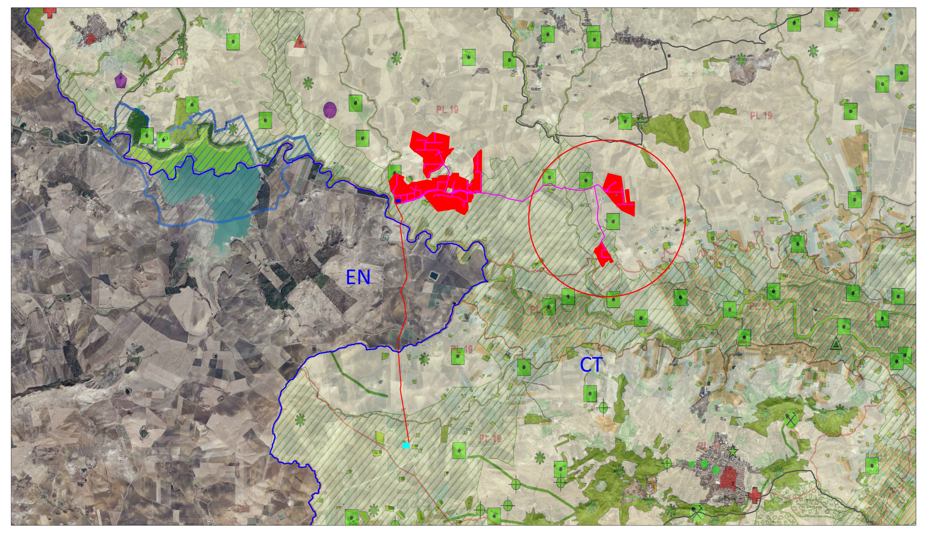

Legenda

- Area di intervento
- Stazione di utenza
- Stazione RTN 380/150kV
- Cavidotto AT 150kV
- Cavidotto MT 20kV
- Confini Comunali
- Confini Provinciali
- Paesaggio Locale 19 - Area del bacino del Gornalunga
- Paesaggio Locale 21 - Area della pianura dei fiumi Simeto, Dittaino e Gornalunga
- Paesaggio Locale 23 - Area di Monte Frasca e dei bacini dei fiumi Margherito e Pietrarossa
- Masserie
- Beni Isolati
- Cime
- Beni Isolati
- Paesaggio Agrario - 38356 - aree costruite
- Fondovalle - 15 - Fiume Gornalunga
- Biotopes - 7 - Lago Ogliastro
- Paesaggio Agrario - 5503 - Seminativo
- Paesaggio Agrario - 3334 - Pascoli incolti e agricoli abbandonati
- Copertura Vegetale 5 - 2771 - Vegetazione Ripariale
- Copertura Vegetale 1 - 2663 - Bosco
- Copertura Vegetale 2 - 3392 - Pascolo, macchia rupeste
- Aree Archeologiche art.142
- Copertura Vegetale 4 - 2614 - Colture arboree e vigneto
- Centri e Nuclei Storici 7 - Ramacca
- Paesaggio agrario - 3922 - Agrumeti
- Copertura Vegetale 3 - 3724 - Seminativo

Punto B2 intervisibilità Strada Provinciale N.288 (N) - Stato di progetto

Punto B2 intervisibilità Strada Provinciale N.288 (N) - Stato di fatto

Punto B3 intervisibilità Strada Provinciale N.112 - Stato di progetto

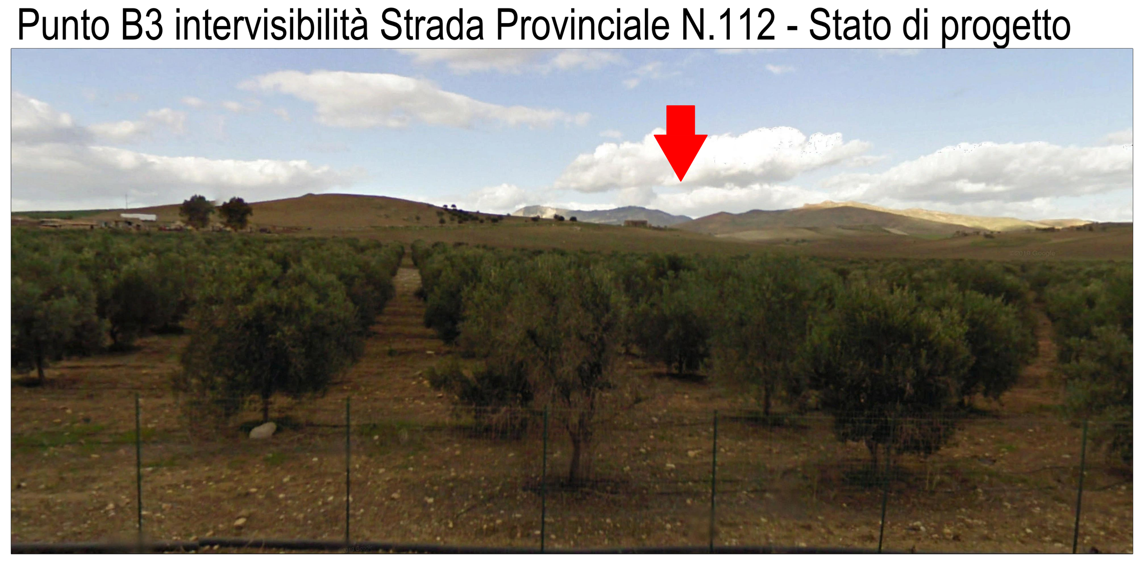

Punto B3 intervisibilità Strada Provinciale N.112 - Stato di Fatto

Punto B4 intervisibilità Strada Provinciale N.288 (S) - Stato di progetto

Punto B4 intervisibilità Strada Provinciale N.288 (S) - Stato di Fatto

NORD

0 500 1000m

Scala 1:10.000

Firmato digitalmente da: ROMEO MARTINA
Data: 16/03/2022 16:54:46

N. ELABORATO	DATA EMISSIONE	DESCRIZIONE	ESEGUITO	CONTROLLATO	APPROVATO
21_30_PV_9PE_RMC_AU_DPL_32B_00	FEBBRAIO 2022	MAPPE DI VISIBILITA' IMPIANTO FOTOVOLTAICO SU PTP	Ing. Leonardo Romeo	Arch. Paola Pastore	Ing. Martina Romeo

OGGETTO:
Progetto dell'impianto agro-fotovoltaico denominato "Impianto Agro-Fotovoltaico Giumenta" della potenza di 116.027,10 kWp da realizzare nel comune di Ramacca (CT)

TITOLO:
RS06EPD0203A0
D. VALUTAZIONE IMPATTO AMBIENTALE
Mappe di visibilità impatto fotovoltaico su PTP

COMMITTENTE:

9PIU' ENERGIA s.r.l.
Via Aldo Moro, 28
25043 Breno (BS)

R2 ENGINEERING
direttore tecnico
Ing. MARTINA ROMEO
Sede Legale: Via carnazza, 81
95030 Tremestieri Etneo (CT)
cell. 340.0844798
erreduengineeringsrl@gmail.com
P.IVA: 05760710870

ORDINE DEGLI INGEGNERI DELLA PROVINCIA CATANIA
DOTT. ING. ROMEO MARTINA
Sez. A Settori: civile ed ambientale
n. 7511

NOME FILE
21_30_PV_9PE_RMC_AU_DPL_32B_00

SOSTITUISCE:

SOSTITUITO DA:

CARTA: **A0**

SCALA: **VARIE**

ELAB. **32 B**

Tutti i diritti di autore sono riservati a termine di legge. E' vietata la riproduzione senza autorizzazione.