PLANIMETRIA DI PROGETTO

SCALA 1:25.000

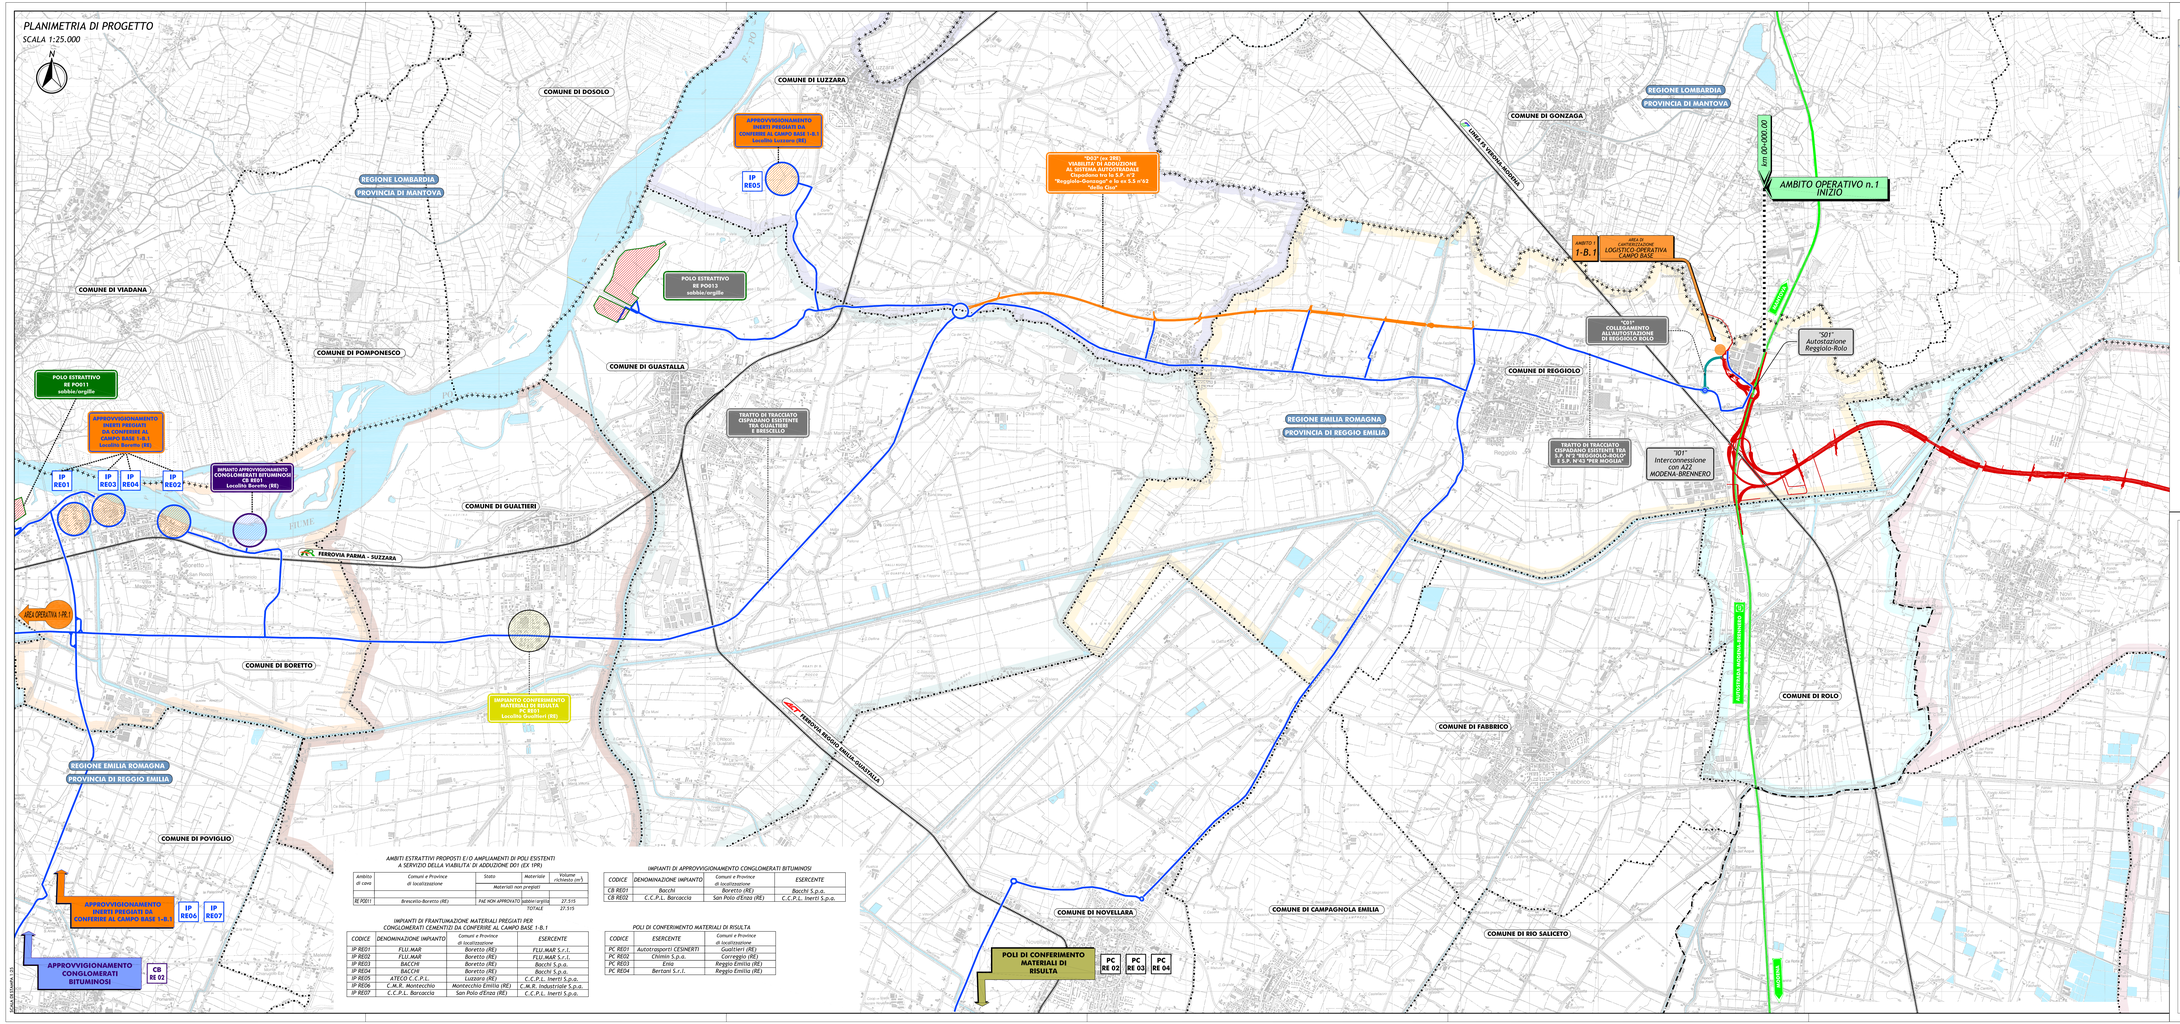

AMBITI ESTRATTIVI PROPOSTI E/O AMPLIAMENTI DI POLI ESISTENTI A SERVIZIO DELLA VIABILITA' DI ADDUZIONE DO1 (EX 1PR)

Ambito di cava	Comuni e Province di localizzazione	Stato	Materiale	Volume richiesto (m³)
		materiali non pregiati		
RE POI11	Brescello-Boretto (RE)	PAE NON APPROVATO	sabbie/argille	27.515
			TOTALE	27.515

IMPIANTI DI FRANTUMAZIONE MATERIALI PREGIATI PER CONGLOMERATI CEMENTIZI DA CONFERIRE AL CAMPO BASE 1-B.1

CODICE	DENOMINAZIONE IMPIANTO	Comuni e Province di localizzazione	ESERCENTE
IP RE01	FLLI.MAR	Boretto (RE)	FLLI.MAR S.r.l.
IP RE02	FLLI.MAR	Boretto (RE)	FLLI.MAR S.r.l.
IP RE03	BACCHI	Boretto (RE)	Bacchi S.p.a.
IP RE04	BACCHI	Boretto (RE)	Bacchi S.p.a.
IP RE05	ATECO C.C.P.L.	Luzzara (RE)	C.C.P.L. Inerti S.p.a.
IP RE06	C.M.R. Montecchio	Montecchio Emilia (RE)	C.M.R. Industriale S.p.a.
IP RE07	C.C.P.L. Baraccaia	San Polo d'Enza (RE)	C.C.P.L. Inerti S.p.a.

IMPIANTI DI APPROVVIGIONAMENTO CONGLOMERATI BITUMINOSI

CODICE	DENOMINAZIONE IMPIANTO	Comuni e Province di localizzazione	ESERCENTE
CB RE01	Bacchi	Boretto (RE)	Bacchi S.p.a.
CB RE02	C.C.P.L. Baraccaia	San Polo d'Enza (RE)	C.C.P.L. Inerti S.p.a.

POLI DI CONFERIMENTO MATERIALI DI RISULTA

CODICE	ESERCENTE	Comuni e Province di localizzazione
PC RE01	Autotrasporti CESINERTI	Gualtieri (RE)
PC RE02	Chimin S.p.a.	Correggio (RE)
PC RE03	Enia	Reggio Emilia (RE)
PC RE04	Berrtani S.r.l.	Reggio Emilia (RE)

QUADRO D'UNIONE

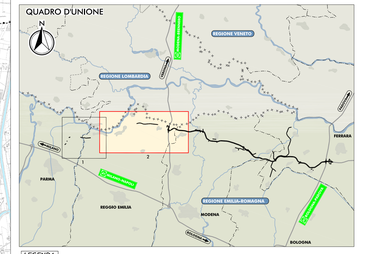

LEGENDA

TERRITORIO

- Confini regionali
- Confini provinciali
- Confini comunali
- COMUNE DI SORBOLO
- COMUNE DI BRESCELLO
- COMUNE DI BORETTO
- COMUNE DI GUALTIERI
- COMUNE DI GUASTALLA
- COMUNE DI LUZZARA
- COMUNE DI REGGIOLO
- COMUNE DI ROLO
- CORSI D'ACQUA E PRESENZE IDROGRAFICHE PRINCIPALI

INFRASTRUTTURE ESISTENTI

- AUTOSTRADE
- FERROVIE

INFRASTRUTTURE DI PROGETTO

- Tracciato autostradale di progetto
- Interventi locali di collegamento viario al sistema autostradale
- Viabilità di adduzione al sistema autostradale

AREE OPERATIVE

- Area di cantierizzazione con funzione LOGISTICO-OPERATIVA-CAMPO BASE
- Area OPERATIVA

POLI DI APPROVVIGIONAMENTO

- Ambiti estrattivi proposti e/o ampliamenti di poli esistenti per inerti non pregiati
- Impianti di approvvigionamento conglomerati bituminosi
- Impianti di approvvigionamento di materiali per conglomerato cementizio e per strato antiscalpante
- Poli di conferimento materiali di risulta

VIABILITA' IN FASE DI CANTIERE

- Viabilità esistente interessata dalla movimentazione dei mezzi operativi
- Fronte Avanzamento Lavori

IL CONCEDENTE

Regione Emilia-Romagna

IL CONCESSIONARIO

ARC Autostrada Regionale Cispadana

AUTOSTRADA REGIONALE CISPADANA

DAL CASELLO DI REGGIOLO-ROLO SULLA A22 AL CASELLO DI FERRARA SUD SULLA A13

CODICE C.U.P. E81B06000060009

PROGETTO DEFINITIVO

STUDIO DI IMPATTO AMBIENTALE

ALLEGATO 1: VIABILITA' DI ADDUZIONE AL SISTEMA AUTOSTRADALE DO1 (EX 1PR) RIQUALIFICAZIONE DELLA SP N° 72 "PARMA-MEZZANI"

QUADRO DI RIFERIMENTO PROGETTUALE

PLANIMETRIA GENERALE CON INDICAZIONE DEGLI AMBITI OPERATIVI, DELLE AREE E DELLE PISTE DI CANTIERE E DEI PERCORSI DEI MEZZI OPERATIVI CONFORMI CON LE VIABILITA' MAGGIORI E MINORI ESISTENTI
TAVOLA 2/2

PROGETTISTA

RESPONSABILE INTEGRAZIONE PRESTAZIONI SPECIALISTICHE
Ing. Emilio Salsi
Albo Ing. Reggio Emilia n° 945

TEGNAGO ORMELLE ASSOCIATI

IL CONCESSIONARIO
Autostrada Regionale Cispadana S.p.A.
IL PRESIDENTE
Giovanni Paglia

REV.	DATA	DESCRIZIONE	REDAZIONE	CONTROLLO	APPROVAZIONE
G					
F					
E					
D					
C					
B					
A	17.04.2012	EMISSIONE	CATTANI	BECCARELLI SALSI	

IDENTIFICAZIONE ELABORATO

COMMESSA	LOTTO	FASE	ENTE	TIPO DOC.	OPERA/DISCIPLINA	PROGR.	REV.
6440	PD	I	DO1	D0002	01A	PP	02	A

SCALA: MAGGIO 2012

1:25.000

© PROGETTO ORIGINALE NON FORMA OGGETTO, IMPOSTATO E SVILUPPATO PERSONALMENTE, IN TUTTE LE SUE PARTI, DAGLI AUTORI SOPRA CITATI. CHIUNQUE, CON QUALSIASI MEZZO, NE RIPRODUCA O RENDA IN FORMA DI SUNTO, RIPRODOTTO O PARZIALE, COPIA O ALTRO, SENZA IL PREVIO CONSENSO SCRITTO DEGLI AUTORI, INCORRERÀ NELLE SANZIONI PREVISTE DALLA LEGGE.