

PLANIMETRIA DI PROGETTO

SCALA 1:10.000



COMUNE DI COLORNO

COMUNE DI MEZZANI

TRATTO DI TRACCIATO CISPADANO ESISTENTE TRA S.P. N°60 E S.P. N°72

REGGIOLO

COMUNE DI TORRILE


REGIONE EMILIA-ROMAGNA
PROVINCIA DI PARMA

COMUNE DI SORBOLO

PARMA

COMUNE DI PARMA

"D01" (ex 1PR) - VIABILITA' DI ADDUZIONE AL SISTEMA AUTOSTRADALE:
Riqualificazione S.P. 72 Parma-Mezzani

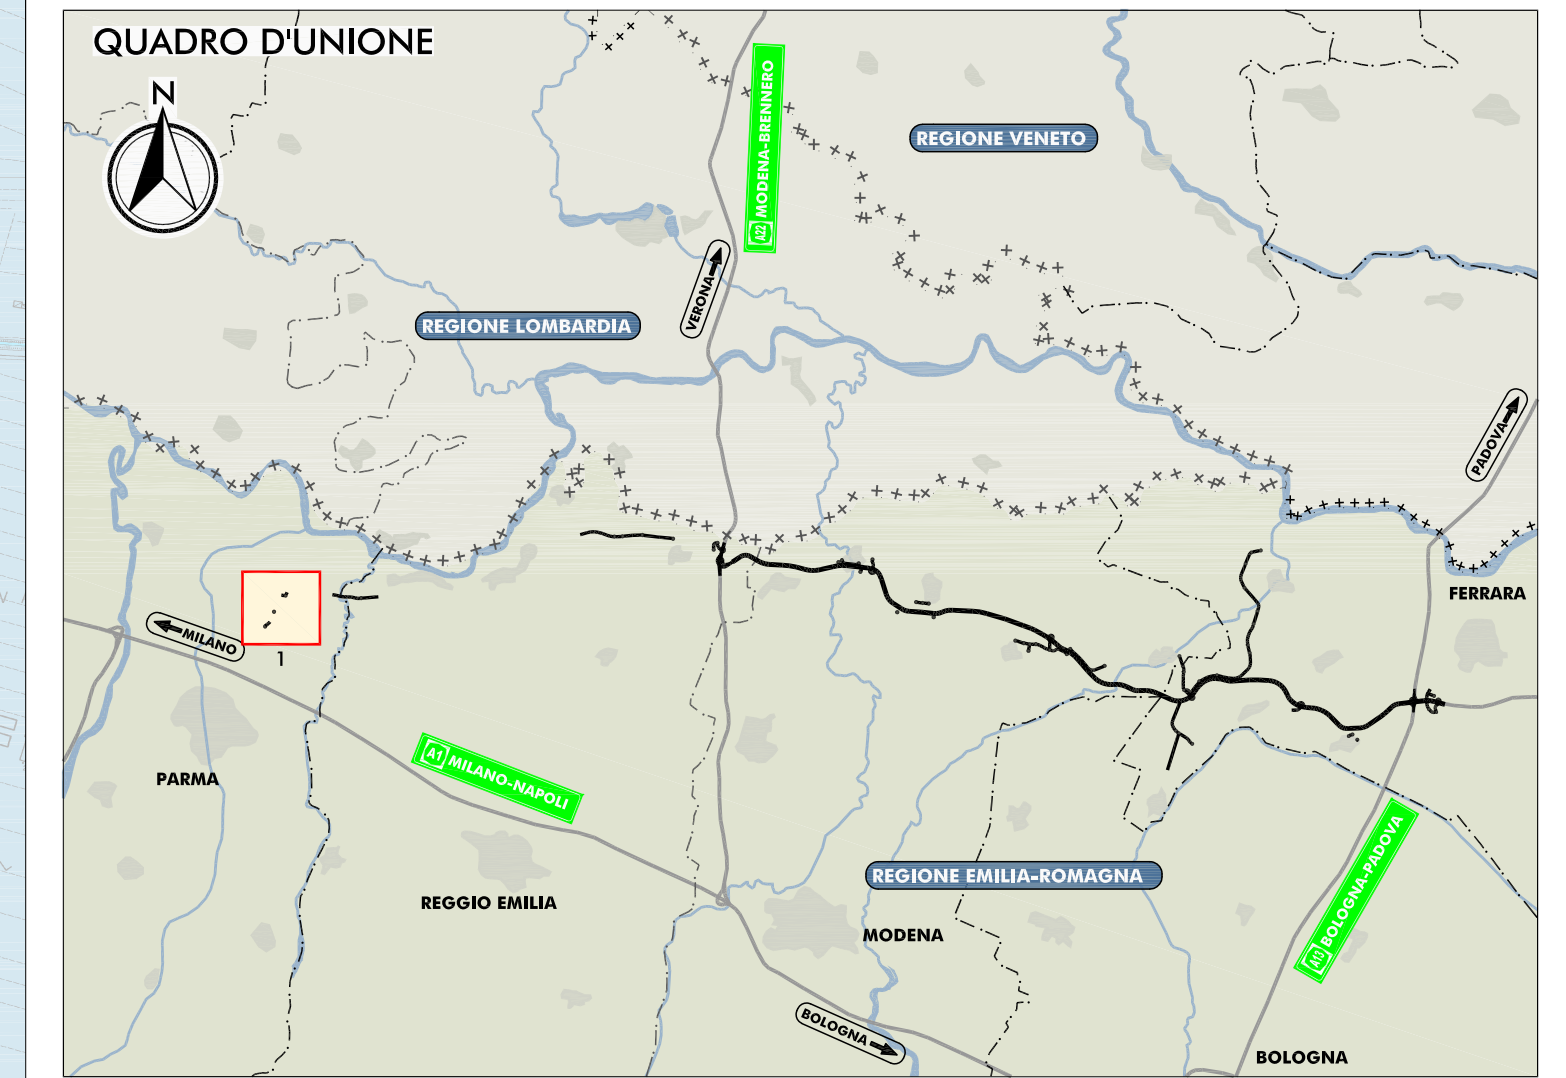

LEGENDA

- TERRITORIO**
 - + + + + - CONFINI REGIONALI
 - - - - - CONFINI PROVINCIALI
 - · · · · CONFINI COMUNALI
 - CORSI D'ACQUA E PRESENZE IDROGRAFICHE PRINCIPALI
- INFRASTRUTTURE ESISTENTI**
 - AUTOSTRADE
 - ||||| FERROVIE
 - STRADE STATALI
 - STRADE PROVINCIALI
- INFRASTRUTTURE DI PROGETTO**
 - TRACCIATO AUTOSTRADALE DI PROGETTO
 - INTERVENTI LOCALI DI COLLEGAMENTO VIARIO AL SISTEMA AUTOSTRADALE
 - VIABILITA' DI ADDUZIONE AL SISTEMA AUTOSTRADALE
- PERMEABILITA' INTRINSECA**
 - DEPOSITI A BASSA PERMEABILITA' COEFFICIENTE DI PERMEABILITA' K < 1E-10 M/S
 - DEPOSITI A GRANULOMETRIA PREVALENTEMENTE LIMOSA E LIMOSO ARGILLOSA, LIM. LIM. ARGILLOSI CON LOCALI E RARE INTERCALAZIONI DI LIM. SABBIOSI E SABBIE LIMOSE NONCHÉ DEPOSITI A GRANULOMETRIA PREVALENTEMENTE ARGILLOSA E ARGILLOSO LIMOSA TALORA CON PRESENZA DI RESIDUI VEGETALI E LENTI DI STRATI TORBOSI.

IL CONCEDENTE: Regione Emilia-Romagna

IL CONCESSIONARIO: ARC AUTOSTRADA REGIONALE CISPADANA

AUTOSTRADA REGIONALE CISPADANA DAL CASELLO DI REGGIOLO-ROLO SULLA A22 AL CASELLO DI FERRARA SUD SULLA A13

CODICE C.U.P. E8180800060009

PROGETTO DEFINITIVO

STUDIO DI IMPATTO AMBIENTALE

ALLEGATO 1: VIABILITA' DI ADDUZIONE AL SISTEMA AUTOSTRADALE "D01" (ex 1PR) Riqualificazione della SP n° 72 Parma-Mezzani"

QUADRO DI RIFERIMENTO AMBIENTALE STATO DI FATTO

CARTA IDROGEOLOGICA

IL PROGETTISTA: ARCA SpA, Via S. Felice, 10, 41012 Parma, PR n° 377

RESPONSABILE INTEGRAZIONE PRESTAZIONI SPECIALISTICHE: Ing. Emilio Salsi, Albo Ing. Reggio Emilia n° 945

IL CONCESSIONARIO: Autostada Regionale Cispadana S.p.A., IL PRESIDENTE Claudio Petrucci

TECNICO COORDINATORE: Ing. Emilio Salsi, Albo Ing. Reggio Emilia n° 945

G					
F					
E					
D					
C					
B					
A	17.04.2012	EMISSIONE	MASCIA	BECCARELLI	SALSI
REV.	DATA	DESCRIZIONE	REDAZIONE	CONTROLLO	APPROVAZIONE

IDENTIFICAZIONE ELABORATO

NUM. PROJ.	FASE	LOTTO	GRUPPO	CODICE OPERA MES	TRATTO OPERA	NUMERO	TIPO ELABORATO	PROGRESSIVO	REV.	DATA
6448	PD	0	0	0000	0	1A	CD	01	A	MAGGIO 2012

SCALA: 1:10.000