




INQUADRAMENTO SU ORTOFOTO - SCALA 1:40.000

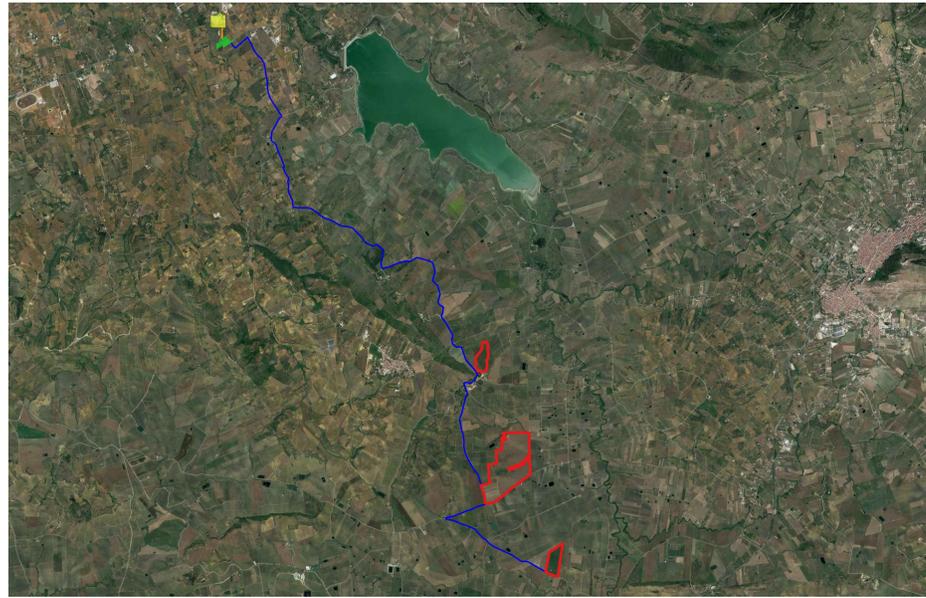


INQUADRAMENTO SU CATASTALE- SCALA 1:40.000

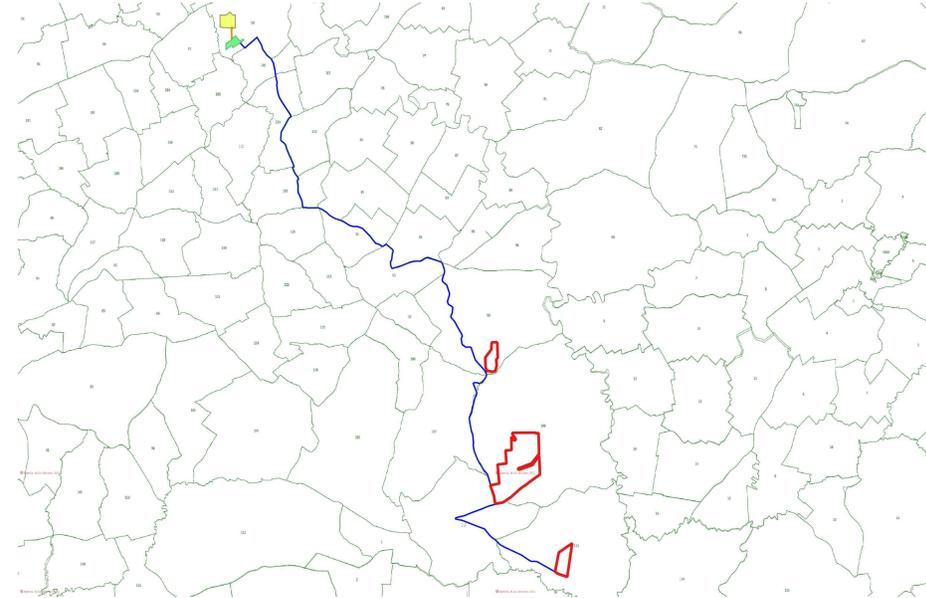


INQUADRAMENTO SU I.G.M. - SCALA 1:40.000

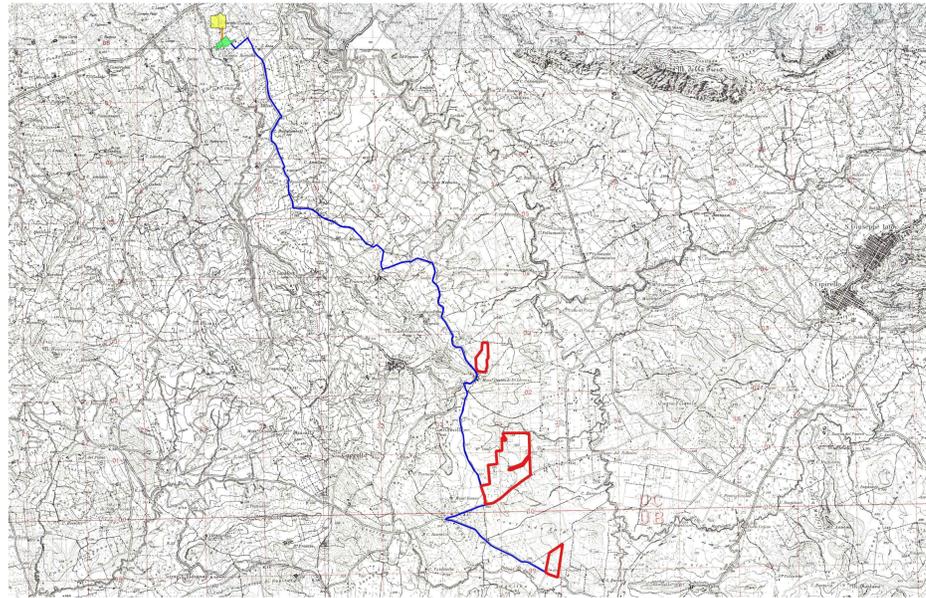


BENI PAESAGGISTICI - SCALA 1:25.000

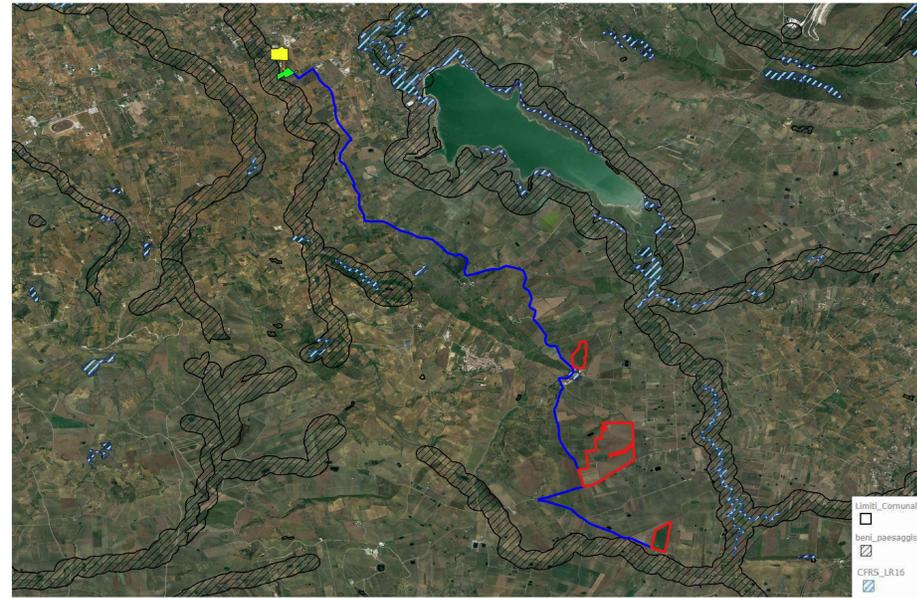

VINCOLO IDROGEOLOGICO - SCALA 1:50.000

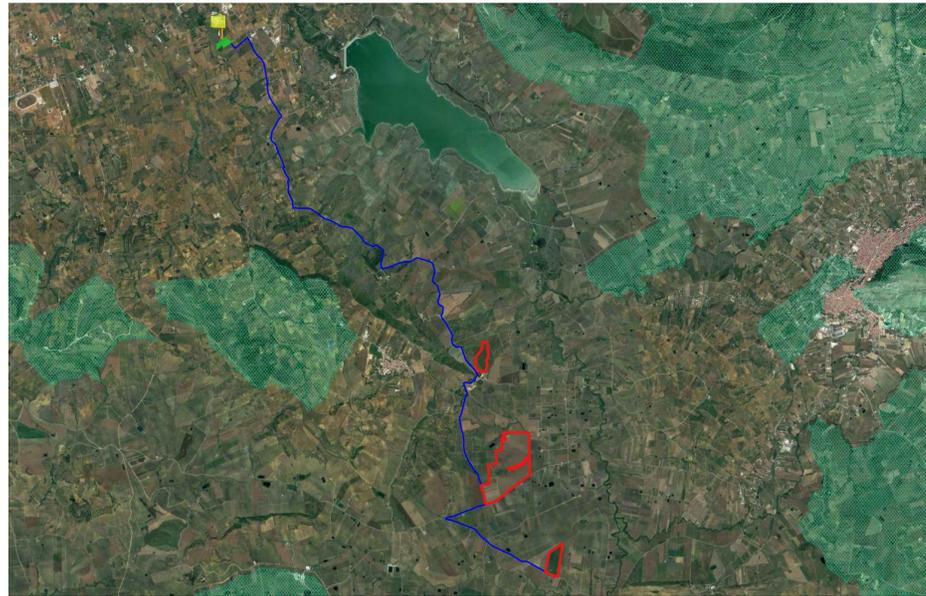

PIANO DI ASSETTO IDROGEOLOGICO - SCALA 1:50.000

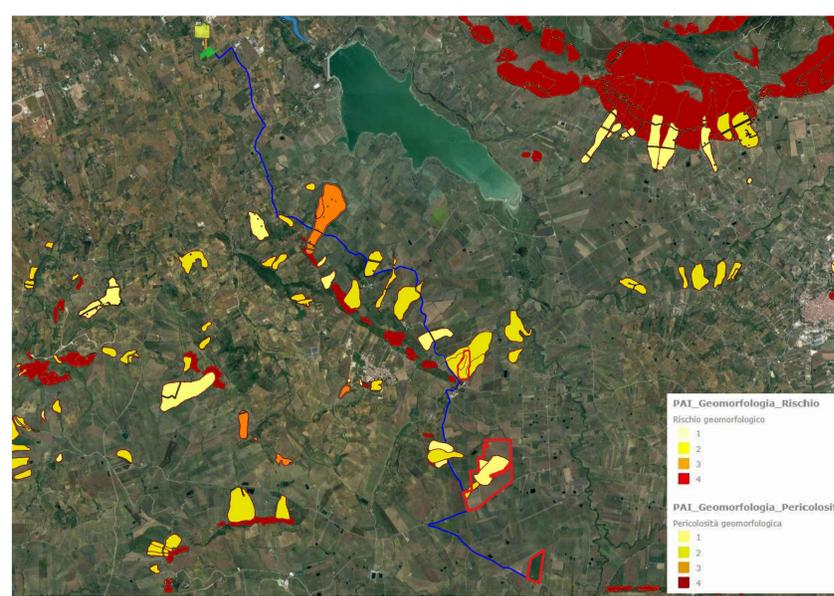

**LEGENDA**

- LOTTI IMPIANTO
- CAVIDOTTO MT INTERRATO
- AREA SOTTOSTAZIONE
- CAVIDOTTO AT
- AREA STAZIONE ELETTRICA

**COMUNE DI MONREALE**  
Provincia di Palermo

ISTANZA di Valutazione di Impatto Ambientale Nazionale,  
ai sensi del D.L. 92/2021 e del D.lgs 152/2006 e s.m.i.

Committente: **FEUDO S.r.l.**

**REALIZZAZIONE di Impianto Fotovoltaico a Terra, Connesso alla RTN  
di Potenza pari a 41,1 MWp**

Progettazione



Codice documento

Titolo documento

VIA.TAV11

**INQUADRAMENTO TERRITORIALE  
OPERE DI CONNESSIONE**

Revisione Elaborato

N. REV.	DATA REV.	DESCRIZIONE REVISIONE	REDAZIONE	APPROVAZIONE
0	Marzo 2022	Prima emissione	Arch. Giulia Tomas	Ing. Piero Farenti