


INQUADRAMENTO SU CATASTALE LOTTO "C" SCALA 1:1000

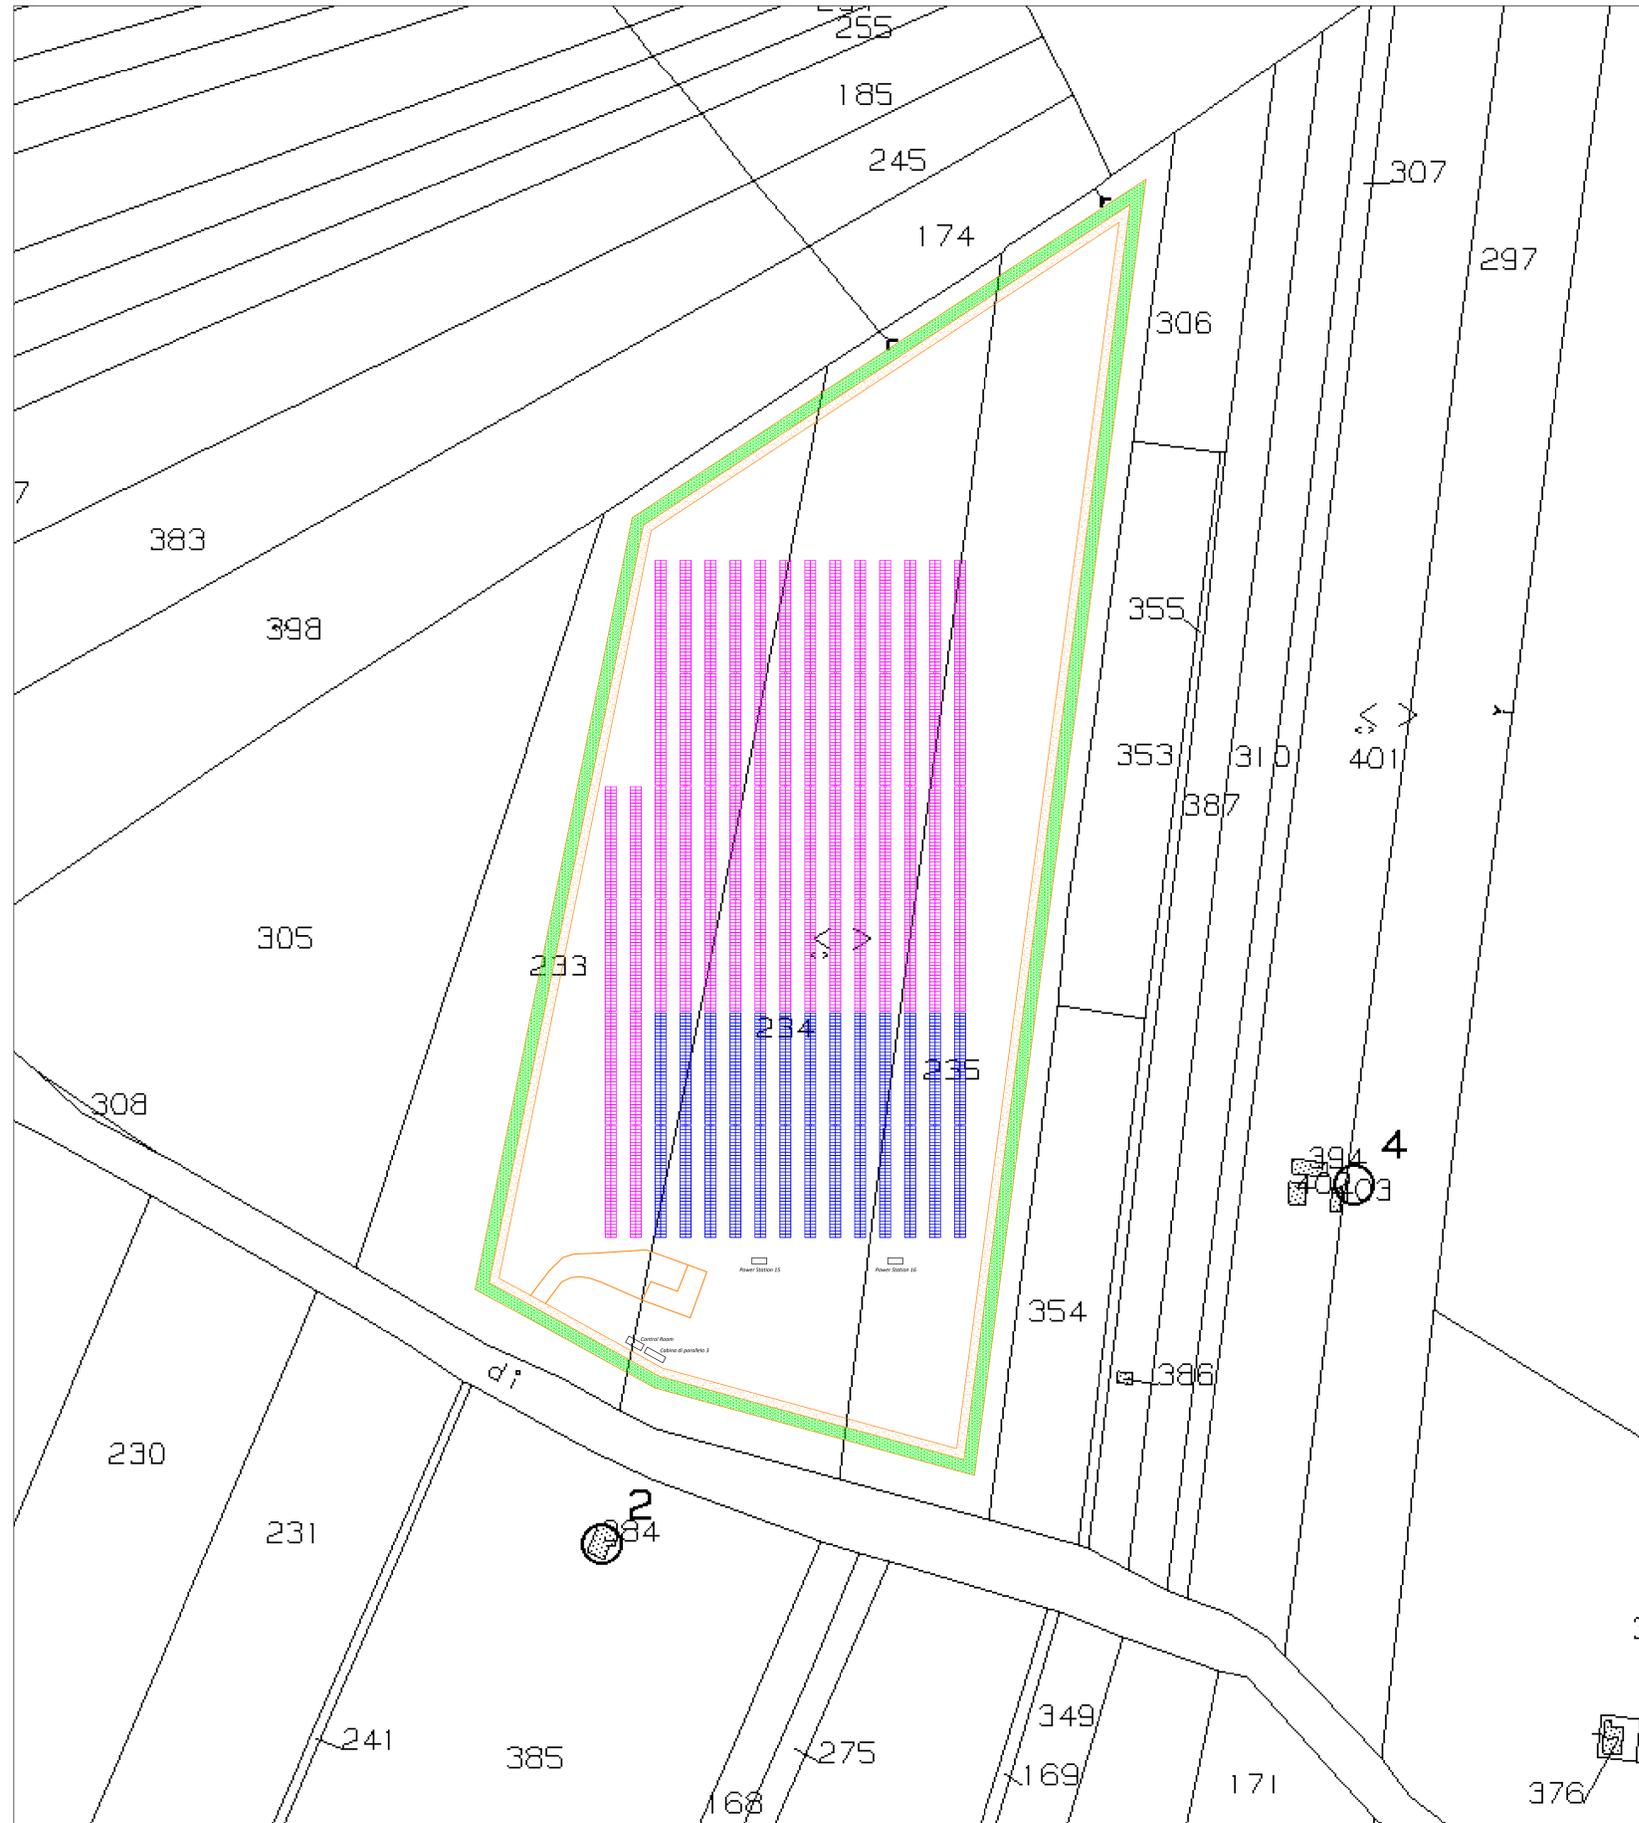

COMUNE DI MONREALE (PA) FOGLIO 113

**COMUNE DI MONREALE**

Provincia di Palermo

ISTANZA di Valutazione di Impatto Ambientale Nazionale,  
ai sensi del D.L. 92/2021 e del D.lgs 152/2006 e s.m.i.

Committenza

**FEUDO S.r.l.**

Realizzazione di Impianto Fotovoltaico a terra, Connesso alla RTN  
di Potenza pari a 41,1 MWp

Progettazione



Ing. Piero Farenti

Codice documento

Titolo documento

VIA.TAV8.3

LAYOUT SU CATASTALE  
Lotto "C"

Revisione Elaborato

№. REV.	DATA REV.	DESCRIZIONE REVISIONE	REDAZIONE	APPROVAZIONE
0	Febbraio 2022	Prima emissione	Per. Ing. Sandro Farenti	Ing. Piero Farenti