

Comune di : ROTELLO

Provincia di : CAMPOBASSO

Regione : MOLISE



PROGETTO PER LA REALIZZAZIONE DI IMPIANTI DI PRODUZIONE DI ENERGIA ELETTRICA DA FONTE RINNOVABILE

PIANO TECNICO DELLE OPERE RTN

Proponente



SR PROJECT 5 Srl
Via largo Guido Donegani, 2
Cap 20121 Milano (MI)
P.Iva 10706920963



SONNEDIX SANTA CHIARA
Via Ettore da Sonnaz, 19
10121 Torino (TO)
P.Iva 12214330016

Progettazione




Via S. Giacomo dei Capri, 38
80128 Napoli
TEL.081 579 7998
mail: inse.srl@virgilio.it

Elaborato

Inquadramento IGM

00	30/08/2021	PRIMA EMISSIONE	P. Esposito	F. Di Maso	Enfinity - SR Project Sonnedix
Rev.	Data	Oggetto della revisione	Elaborazione	Verifica	Approvazione
Scala: 1:20.000		Codice Pratica S248		Codice Elaborato AS248-ET04-D	
Formato: A3					

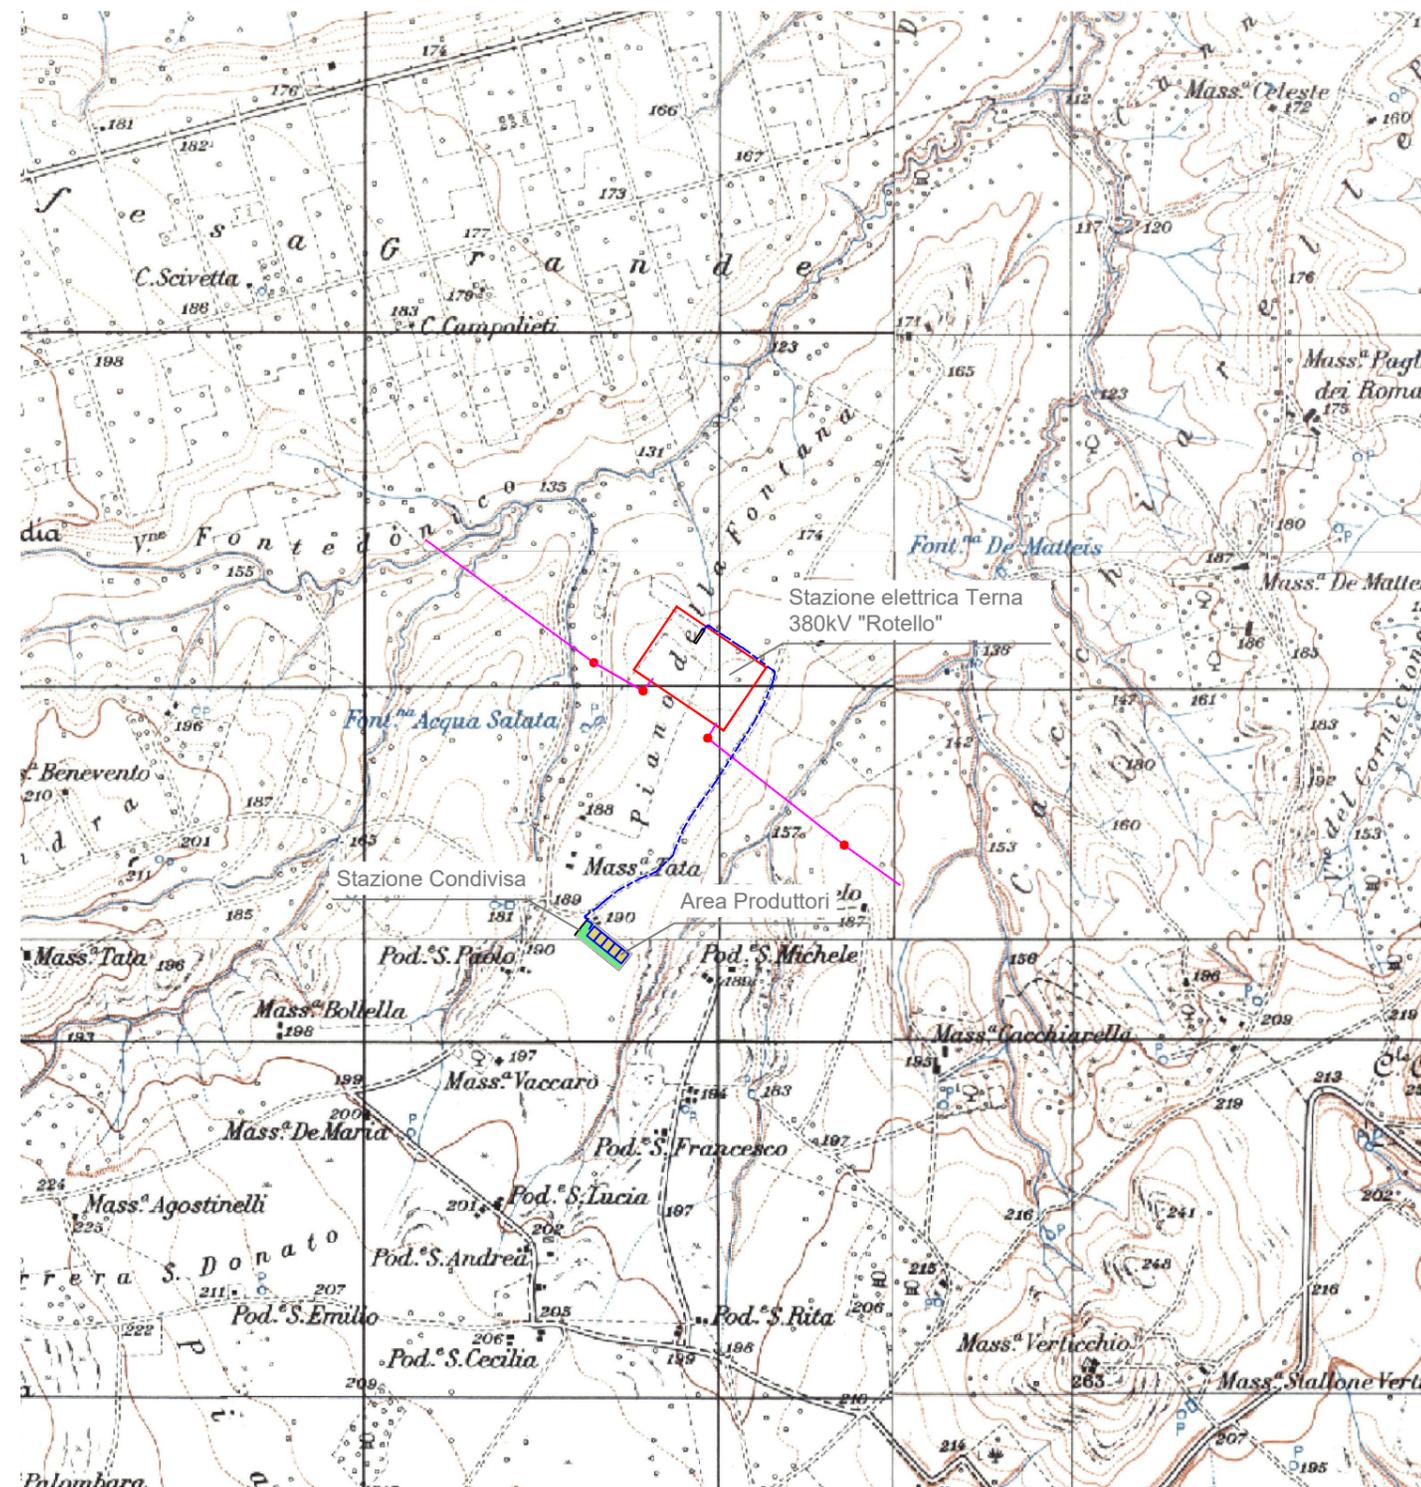

Legenda

	Cavo di nuova realizzazione 150 kV		Stazione condivisa
	Linea aerea 380 kV esistente		Area produttori
	Stazione esistente 380/150 kV - Rotello		Sostegno 380kV esistente