




CANCELLO

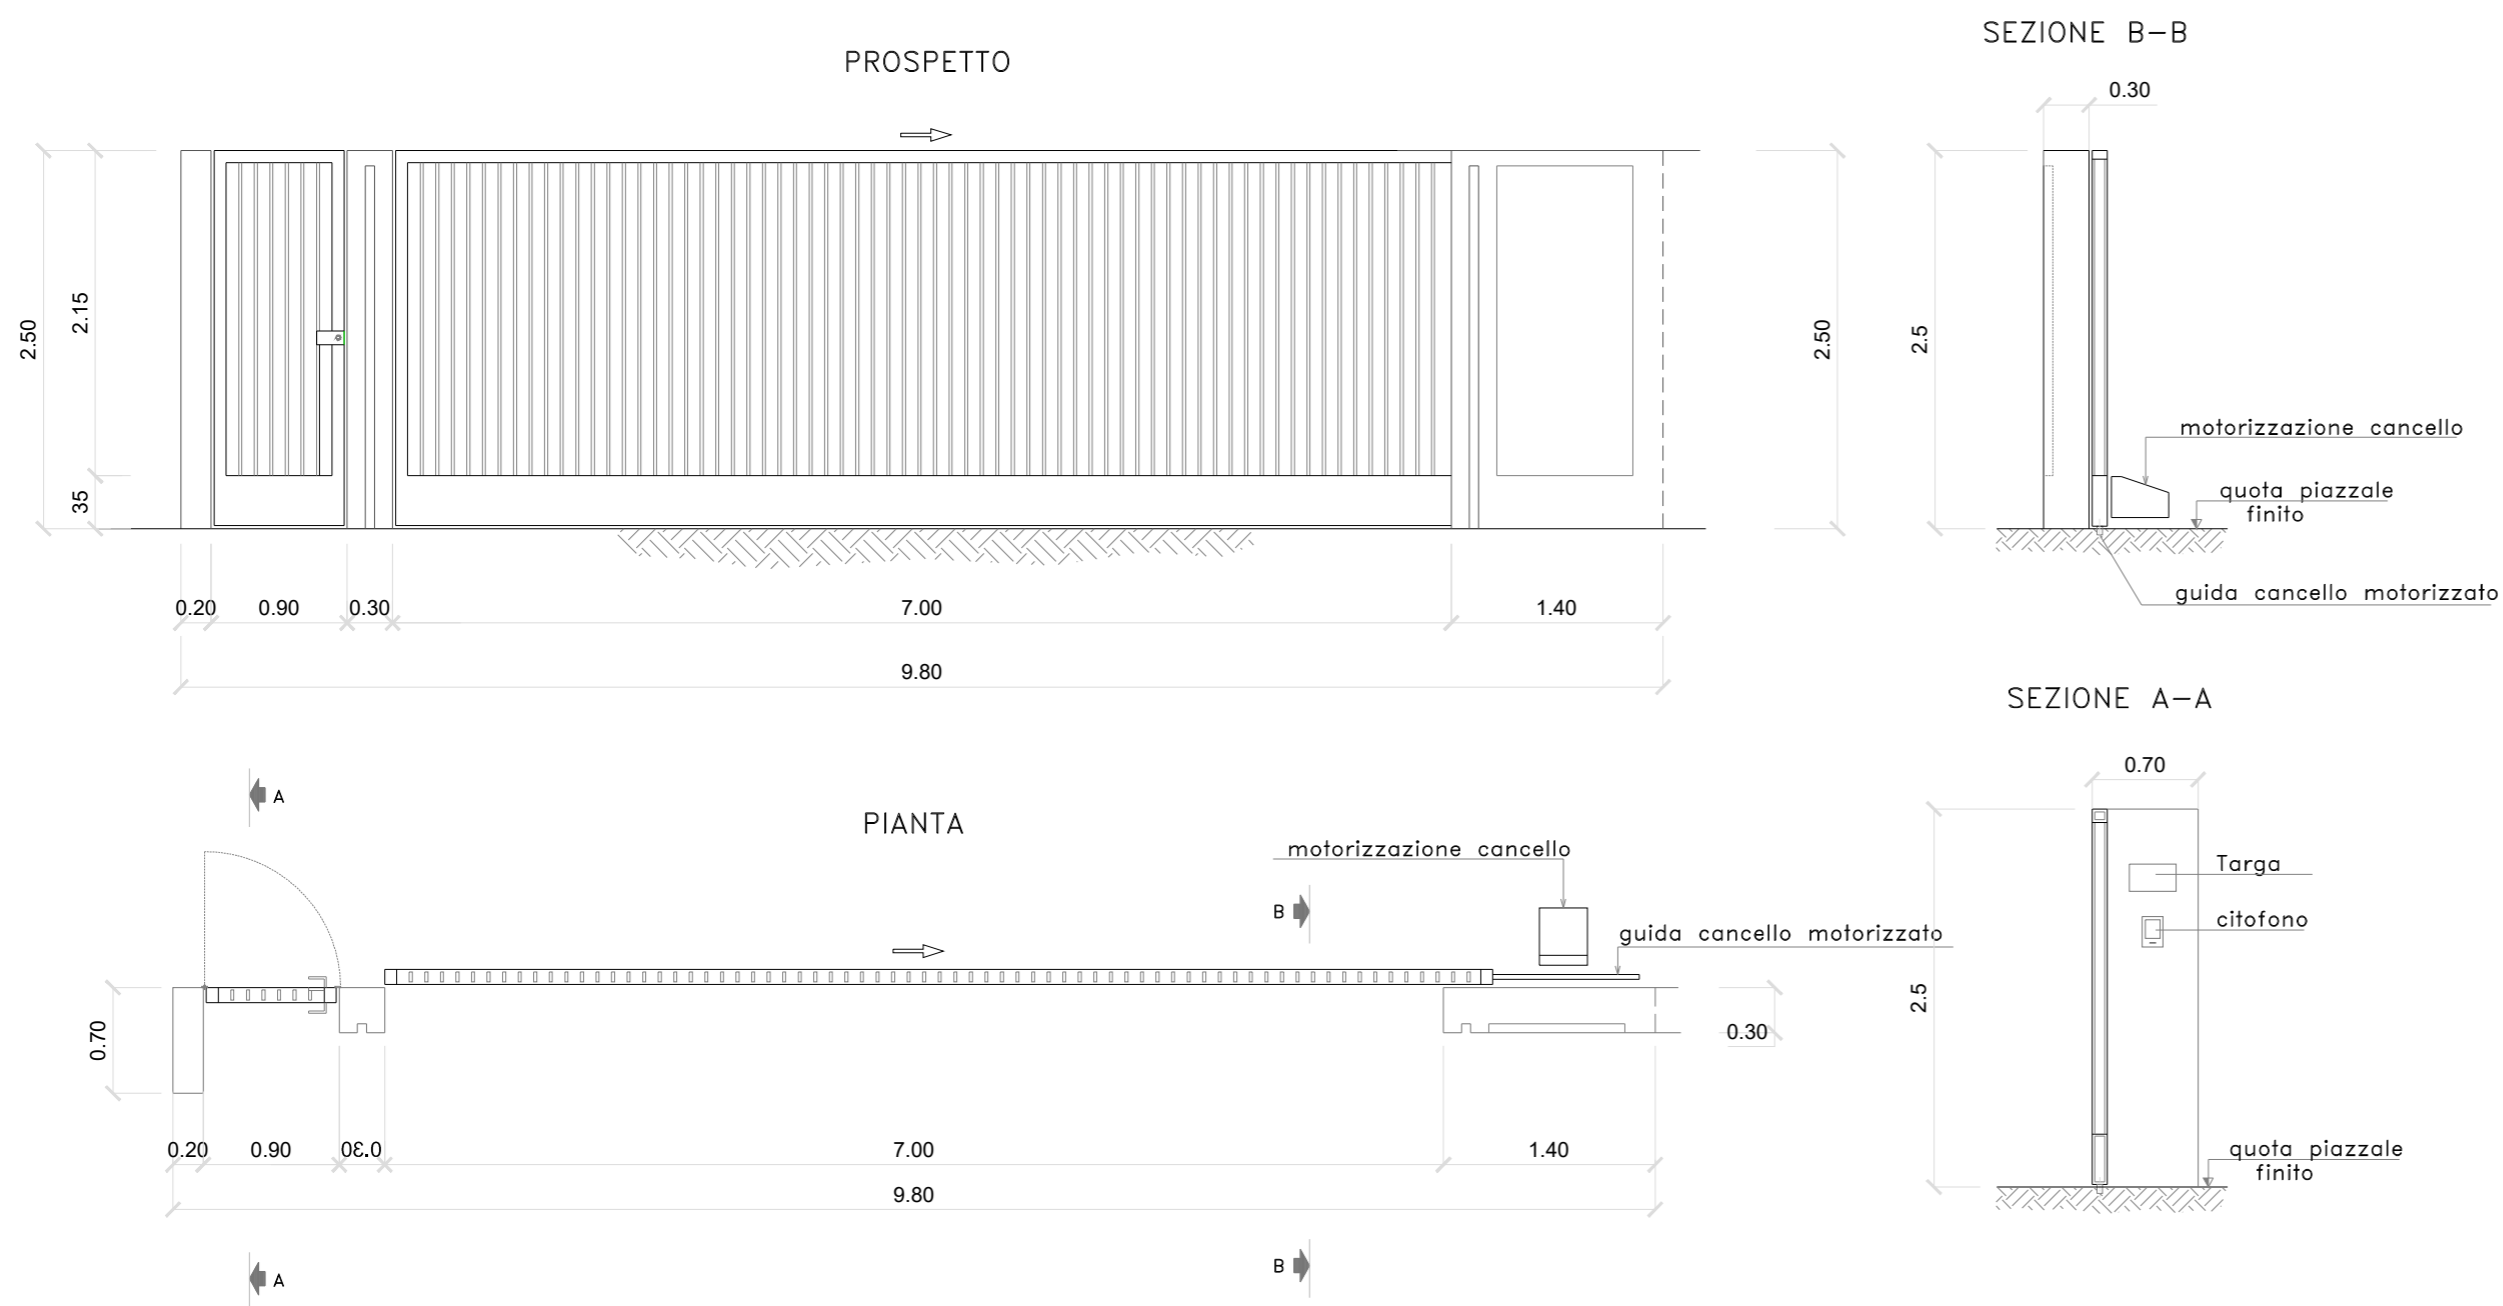


RECINZIONE

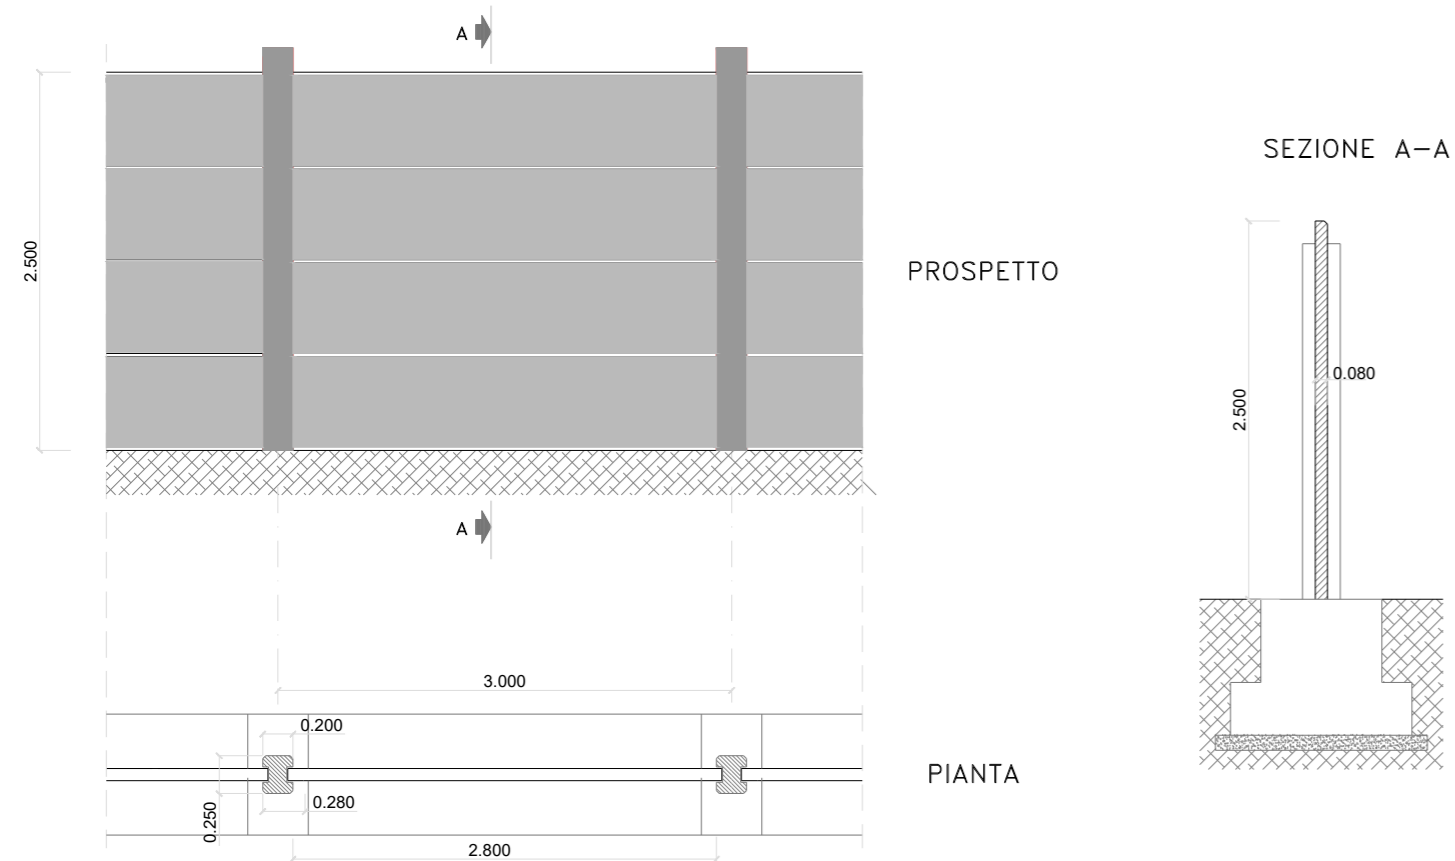

PALINA DI ILLUMINAZIONE

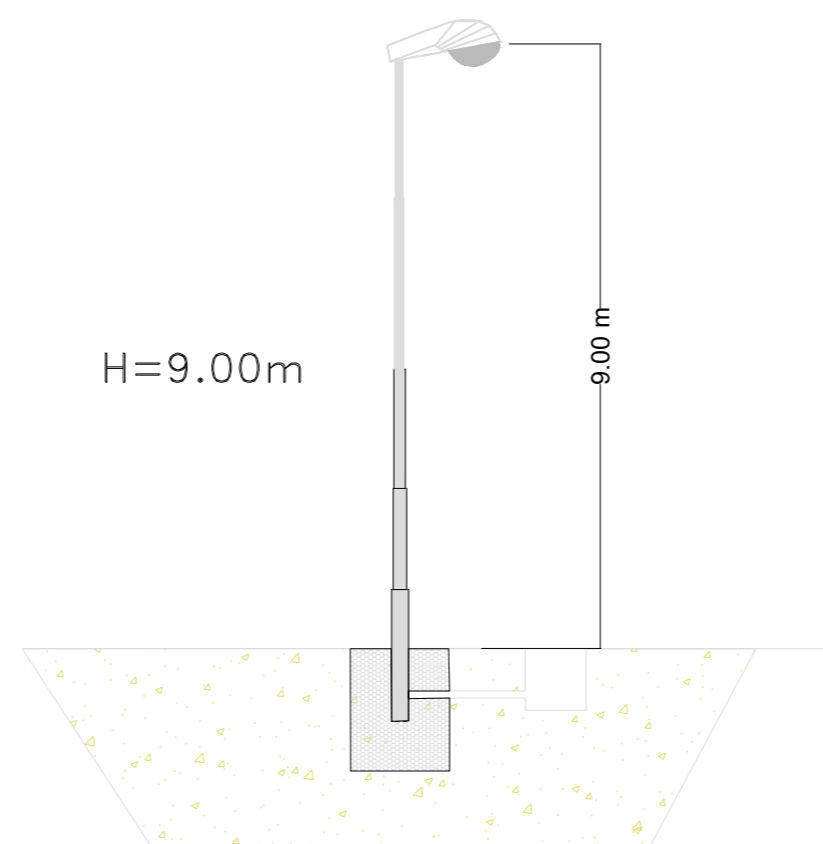

Comune di : **ROTELLO**
 Provincia di : **CAMPOBASSO**
 Regione : **MOLISE**

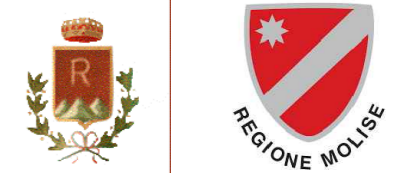

PROponente



SONNEDIX SANTA CHIARA srl
 Via Ettore da Sonnaz, 19
 10121 TORINO (TO)
 P.I. 12214330016

SR PROJECT 5 Srl
 Via largo Guido Donegani, 2
 Cap 20121 Milano (MI)
 P.Iva 10706920963

Opera

PROGETTO DEFINITIVO

DI UNA STAZIONE ELETTRICA DI "CONDIVISIONE" COSTITUITA DA 1 STALLO CONDIVISO E 4 STAZIONI UTENZA DI TRASFORMAZIONE 30/150 kV PER LA CONNESSIONE DI IMPIANTI FOTOVOLTAICI

OGGETTO

TITOLO ELABORATO :

CANCELLO-RECINZIONE-PALINA ILLUMINAZIONE

DATA : 30 Settembre 2021

N°/CODICE ELABORATO : **BS248-EU09-D**

SCALA : 1:2000

Tipologia : EL (Elaborato)

PROGETTISTI:

TIMBRI E FIRME:



Via S. Giacomo dei Capri, 38
 80128 Napoli
 TEL.081 579 7998
 mail: inse.srl@virgilio.it

I TECNICI

00	201901325	Emissione per Progetto Definitivo - Richiesta V.I.A. e A.U.	Ing. P. Esposito	Ing. F. Di Maso	SR PROJECT
N° REVISIONE	Cod. STMG	OGGETTO DELLA REVISIONE	ELABORAZIONE	VERIFICA	APPROVAZIONE

Proprietà e diritto del presente documento sono riservati - la riproduzione è vietata