



AREA INTERVENTO
 TRACCIATO CAVIDOTTO MT 30 KV VERSO SSEE UTENTE

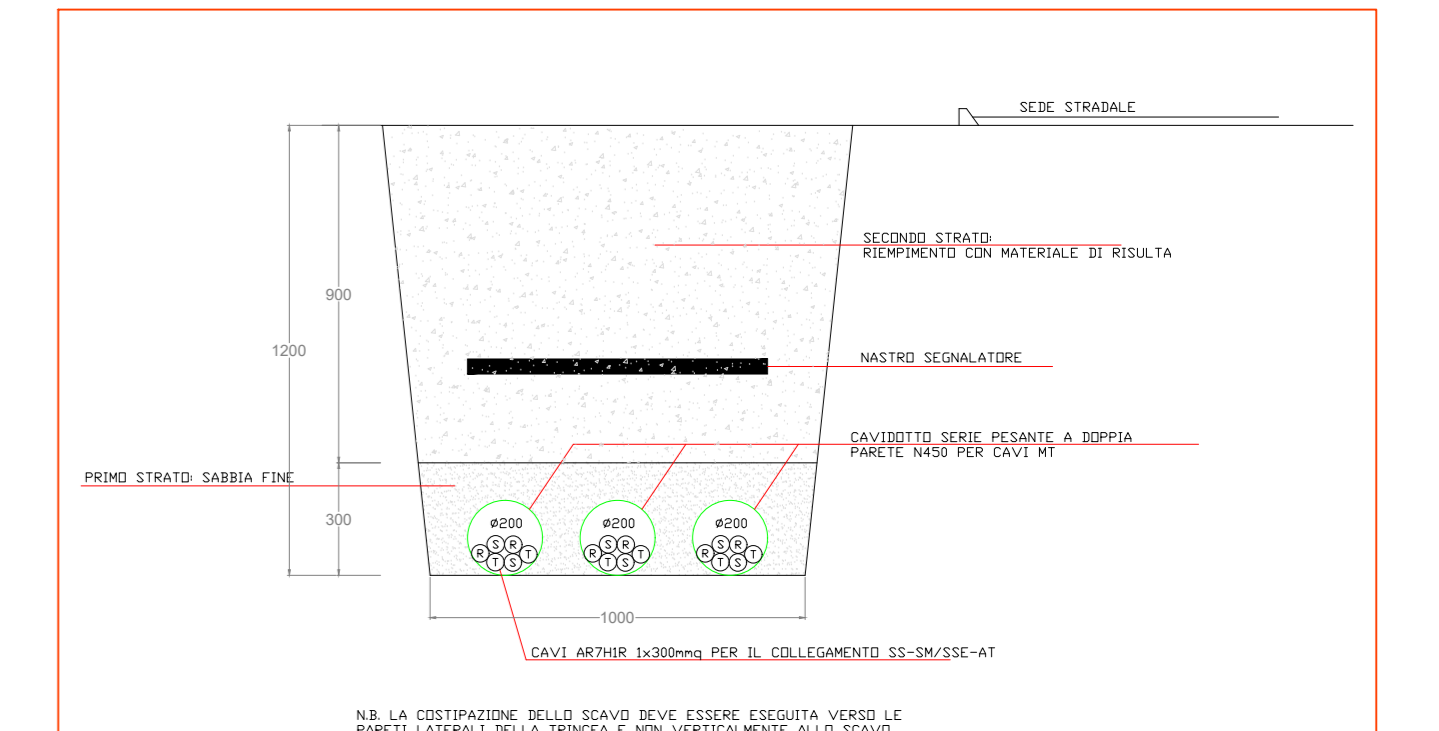

SEZIONE TIPO CAVIDOTTO MT verso SSEE-AT

TRACCIATO CAVIDOTTO DI COLLEGAMENTO CAMPI

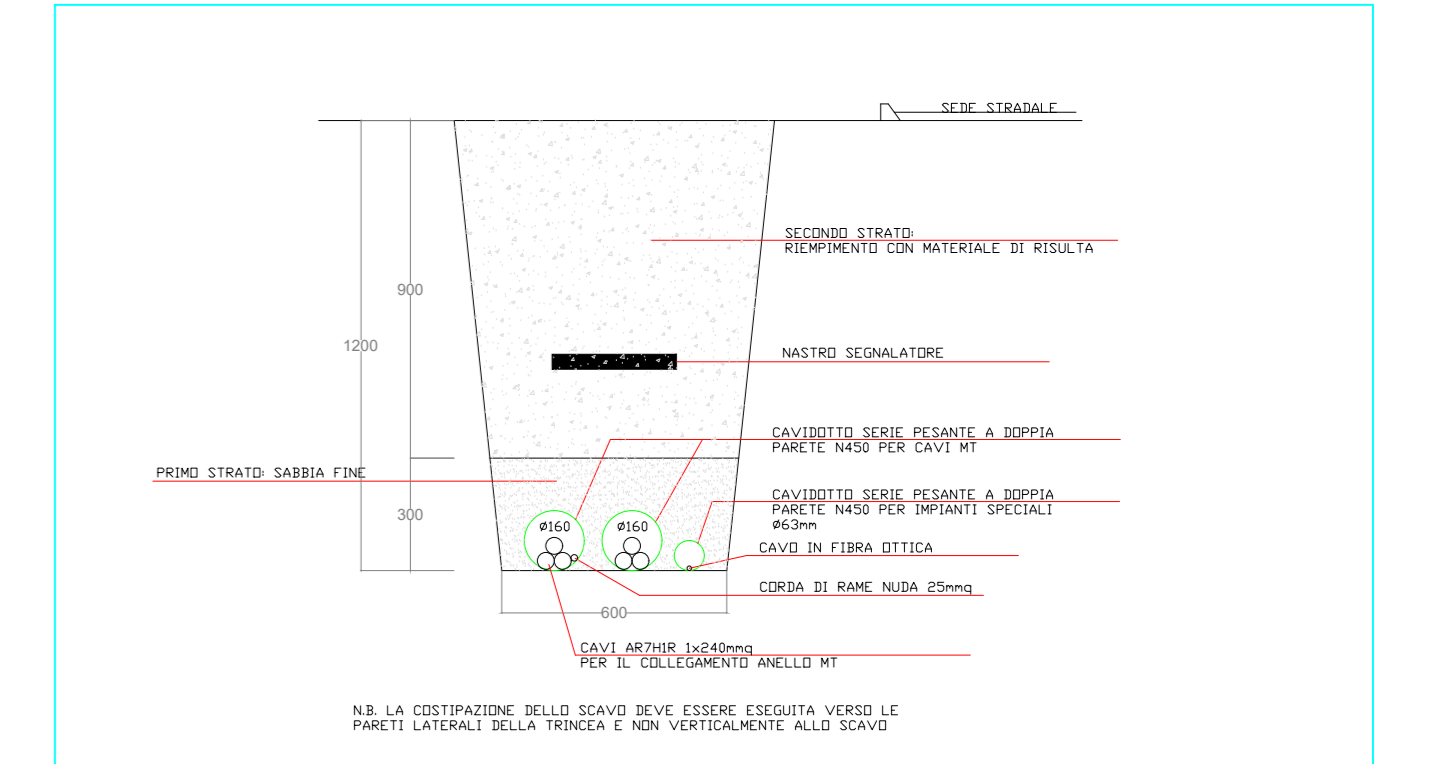

SEZIONE TIPO CAVIDOTTO MT DI CAMPO

NOTE: BASE CARTOGRAFICA MAPPA CATASTALE DEL COMUNE DI ROTELLO (CB) Fogli 46, 55 e 56

Comune di : **ROTELLO**
 Provincia di : **CAMPOBASSO**
 Regione : **MOLISE**



PROPRONENTE

SONNEDIX SANTA CHIARA srl
 Via Citterio da Scorsone, 19
 10121 TORINO (TO)
 P.I. 12214330016

OPERA
PROGETTO DEFINITIVO
 IMPIANTO DI PRODUZIONE DI ENERGIA ELETTRICA DA FONTE RINNOVABILE AGROFOTOVOLTAICA DI POTENZA NOMINALE PARI A 63.628,80 kWp e POTENZA DI IMMISSIONE PARI A 62.698,00 KW E DELLE RELATIVE OPERE DI CONNESSIONE ALLA RETE RTN
"VERTICCHIO"

OGGETTO
 INQUADRAMENTO CATASTALE DI DETTAGLIO

DATA: 27 gennaio 2022 N° CODICE ELABORATO: EL 0010
 SCALA: 1:4.000 Tipologia (ELABORATO)

TECNICI
 PROGETTISTI:

EDILSAP s.r.l.
 Via di S. Maria Costanza, 402
 00168 ROMA
 Ing. Fernando SONNINO
 Project Manager

01	01/01/2022	Emissione per Progetto Definitivo - Direzione V.I.A. e A.U.	EDILSAP srl	Ing. Fernando Sonnino	Ing. Fernando Sonnino
02	01/01/2022	Emissione per Progetto Definitivo - Direzione V.I.A. e A.U.	EDILSAP srl	Ing. Fernando Sonnino	Ing. Fernando Sonnino
N° REVISIONE	Cod. STMG	OGGETTO DELLA REVISIONE	ELABORAZIONE	VERIFICA	APPROVAZIONE

Progetti e diritti del presente documento sono riservati - la riproduzione è vietata