
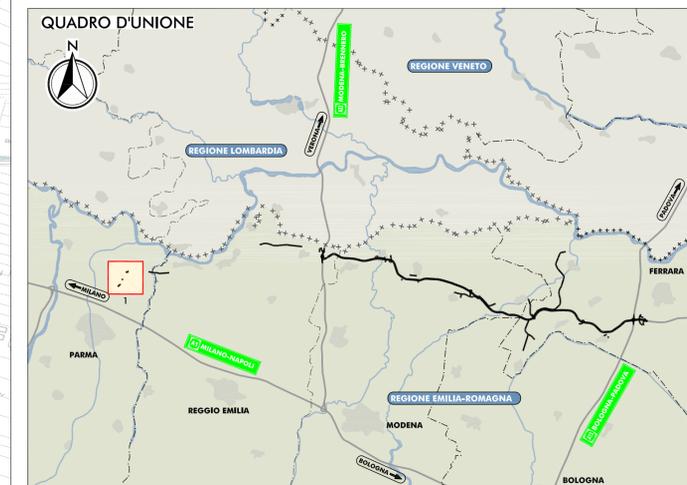


PLANIMETRIA DI PROGETTO

SCALA 1:10.000

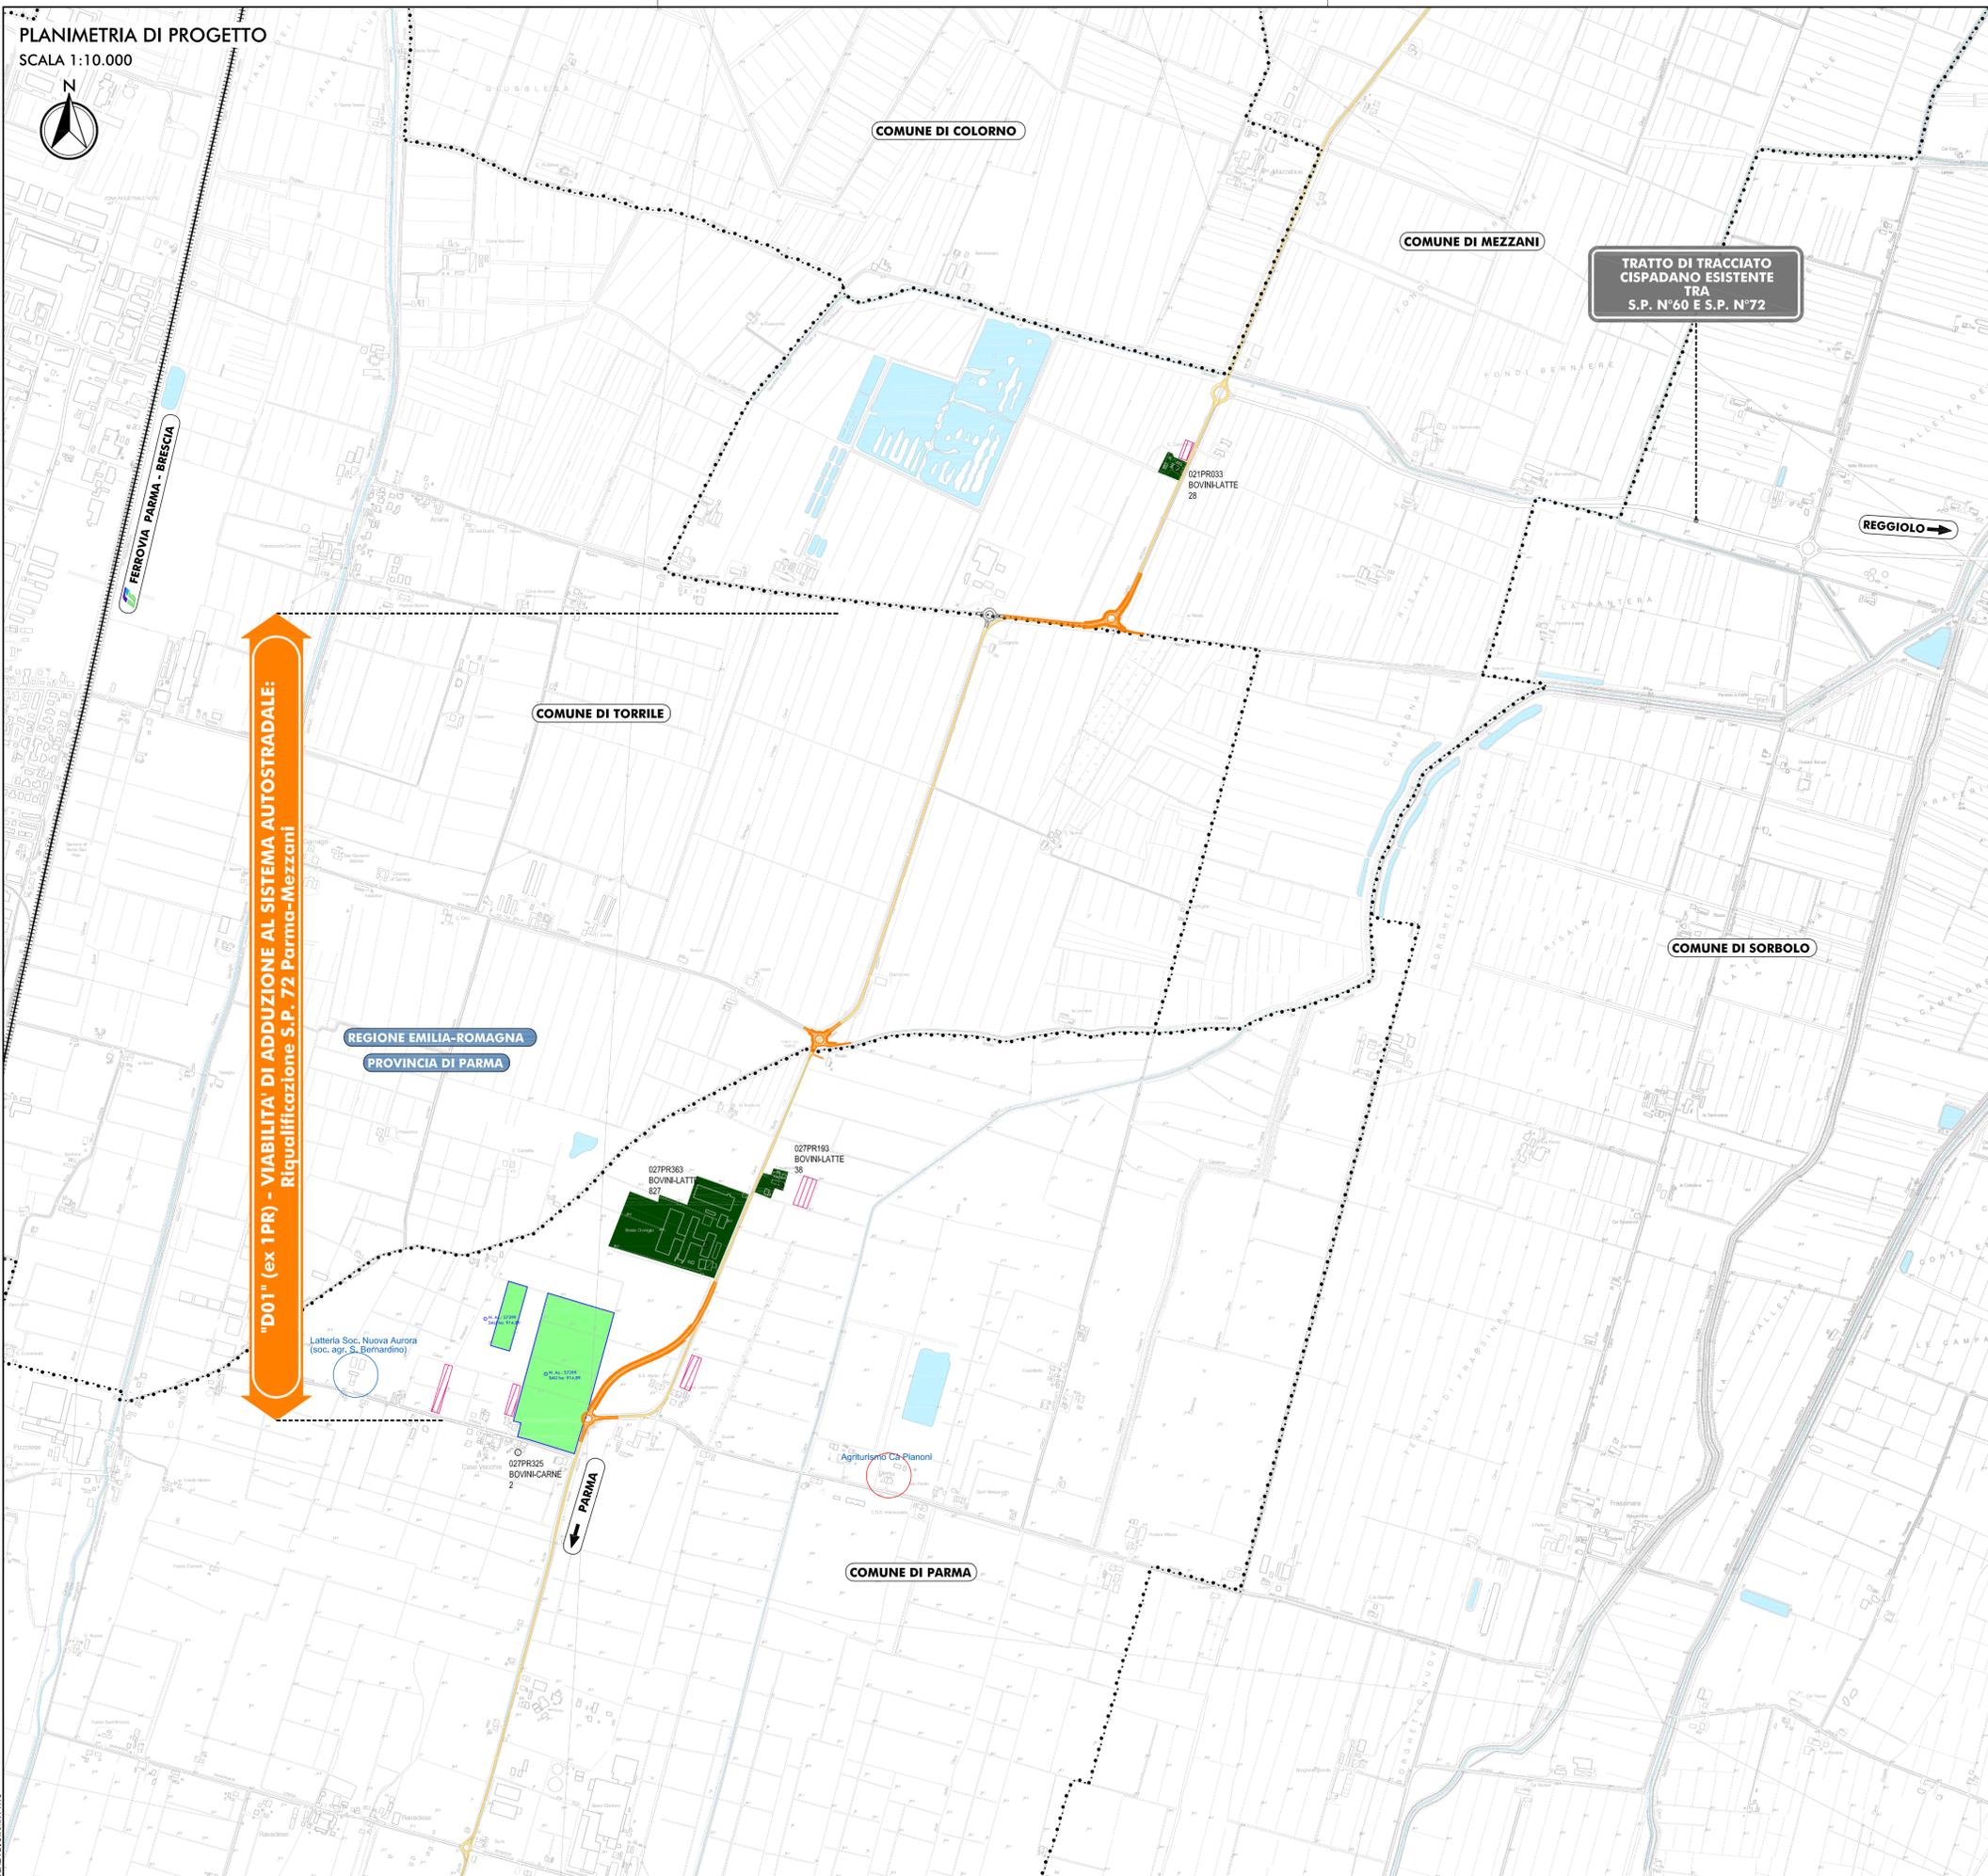

- LEGENDA**
- TERRITORIO**
    - +++++ CONFINI REGIONALI
    - - - - - CONFINI PROVINCIALI
    - ..... CONFINI COMUNALI
    - CORSI D'ACQUA E PRESENZE IDROGRAFICHE PRINCIPALI
  - INFRASTRUTTURE ESISTENTI**
    - AUTOSTRADE
    - FERROVIE
    - STRADE STATALI
    - STRADE PROVINCIALI
  - INFRASTRUTTURE DI PROGETTO**
    - TRACCIATO AUTOSTRADALE DI PROGETTO
    - INTERVENTI LOCALI DI COLLEGAMENTO VIARIO AL SISTEMA AUTOSTRADALE
    - VIABILITÀ DI ADDUZIONE AL SISTEMA AUTOSTRADALE
  - AZIENDE ZOOTECNICHE E FRUTTICOLE INTERSECCATE**
    - 038PR002 BOVINI-LATTE 321 ALLEVAMENTO (fonte IZSLER) (Cod. AZ, tipologia, num. capi)
    - CENTRO AZIENDALE ALLEVAMENTO
    - N. Az.: 12345 SAU ha: 123,45 IDENTIFICATIVO AZIENDA ZOOTECNICA O FRUTTICOLA INTERSECCATA (fonte SIAR) (Id. SAU, SAU in ha)
    - BOVINI DA LATTE
    - SUINI
    - AZIENDA FRUTTICOLA
    - FRUTTETI E VIGNETI (con orientamento filari)
    - ATTIVITA' AGROALIMENTARE
    - AGRITURISMO O FATTORIA DIDATTICA

IL CONCEDENTE: Regione Emilia-Romagna

IL CONCESSIONARIO: ARC AUTOSTRADA REGIONALE CISPADANA

### AUTOSTRADA REGIONALE CISPADANA DAL CASELLO DI REGGIOLO-ROLO SULLA A22 AL CASELLO DI FERRARA SUD SULLA A13

CODICE C.U.P. E8190800060009

**PROGETTO DEFINITIVO**

**STUDIO DI IMPATTO AMBIENTALE**

ALLEGATO 1: VIABILITÀ DI ADDUZIONE AL SISTEMA AUTOSTRADALE DOT (EX 1PR) RIQUALIFICAZIONE DELLA SP N° 72 PARMA-MEZZANI

QUADRO DI RIFERIMENTO AMBIENTALE IMPATTI DEL PROGETTO E INTERVENTI DI MITIGAZIONE AMBIENTALE

CARTA DI LOCALIZZAZIONE, TIPOLOGIA E DIMENSIONI DELLE AZIENDE ZOOTECNICHE E FRUTTICOLE INTERSECCATE

IL PROGETTISTA: ARCA S.p.A. Ing. Sergio Beccarelli

RESPONSABILE INTEGRAZIONE PRESTAZIONI SPECIALISTICHE: Ing. Emilio Salsi

IL CONCESSIONARIO: Autostada Regionale Cispadana S.p.A. IL PRESIDENTE: Giancarlo Pizzani

TECNICO COMPETENTE IN ACOUSTICA: Ing. Roberto...

G					
F					
E					
D					
C					
B					
A	17.04.2012	EMISSIONE	CANALI	BECCARELLI	SALSI
REV.	DATA	DESCRIZIONE	REDAZIONE	CONTROLLO	APPROVAZIONE

IDENTIFICAZIONE ELABORATO

NUM. PROJ.	FASE	LOTTO	GRUPPO	CODICE OPER. MES.	TITOLO OPER.	AMBITO	TIPO ELABORAZ.	PROGRESSIVO	REV.	DATA
6465	PD	0	001	0000	0	IA	CU	03	A	MAGGIO 2012

SCALA: 1:10.000