LEGENDA

- SEDE STRADALE ESISTENTE APERTA
- AREA DI CANTIERE
- DEMOLIZIONI
- DEPOSITO MATERIALE SCAVATO
- COLLEGAMENTO AL CANTIERE
- PERCORSI DURANTE LA FASE DI CANTIERE
- STATO DI FATTO SS16
- SEDE STRADALE NUOVA APERTA
- TORRI FARO DA DEMOLIRE
- TORRI FARO DA REALIZZARE

SCHEMA FASI

FASE 3:

3.1 Apertura delle Complanari Nord e Sud e delle Rampe a cappio E F G H

3.2 Chiusura e adeguamento della sezione stradale (idralica chiusa) della Carreggiata Sud (da km 148+790 a km 149+450) e della Carreggiata Nord (da km 150+050 a km 150+240)

3.3 Adeguamento tratto centrale in corrispondenza dello svincolo (da km 149+450 a km 150+050)

Traffico:

- Adeguamento sezione stradale SS16 lato Nord realizzato nella fase 1 da km 148+790 a km 149+450
- Complanare Nord e Sud da km 149+450 a km 150+050
- Adeguamento sezione stradale SS16 lato Sud realizzato nella fase 1 da km 150+050 a km 150+240
- Rampe A B C D E F G H

FASE 4:

Apertura svincolo e tratte attigue

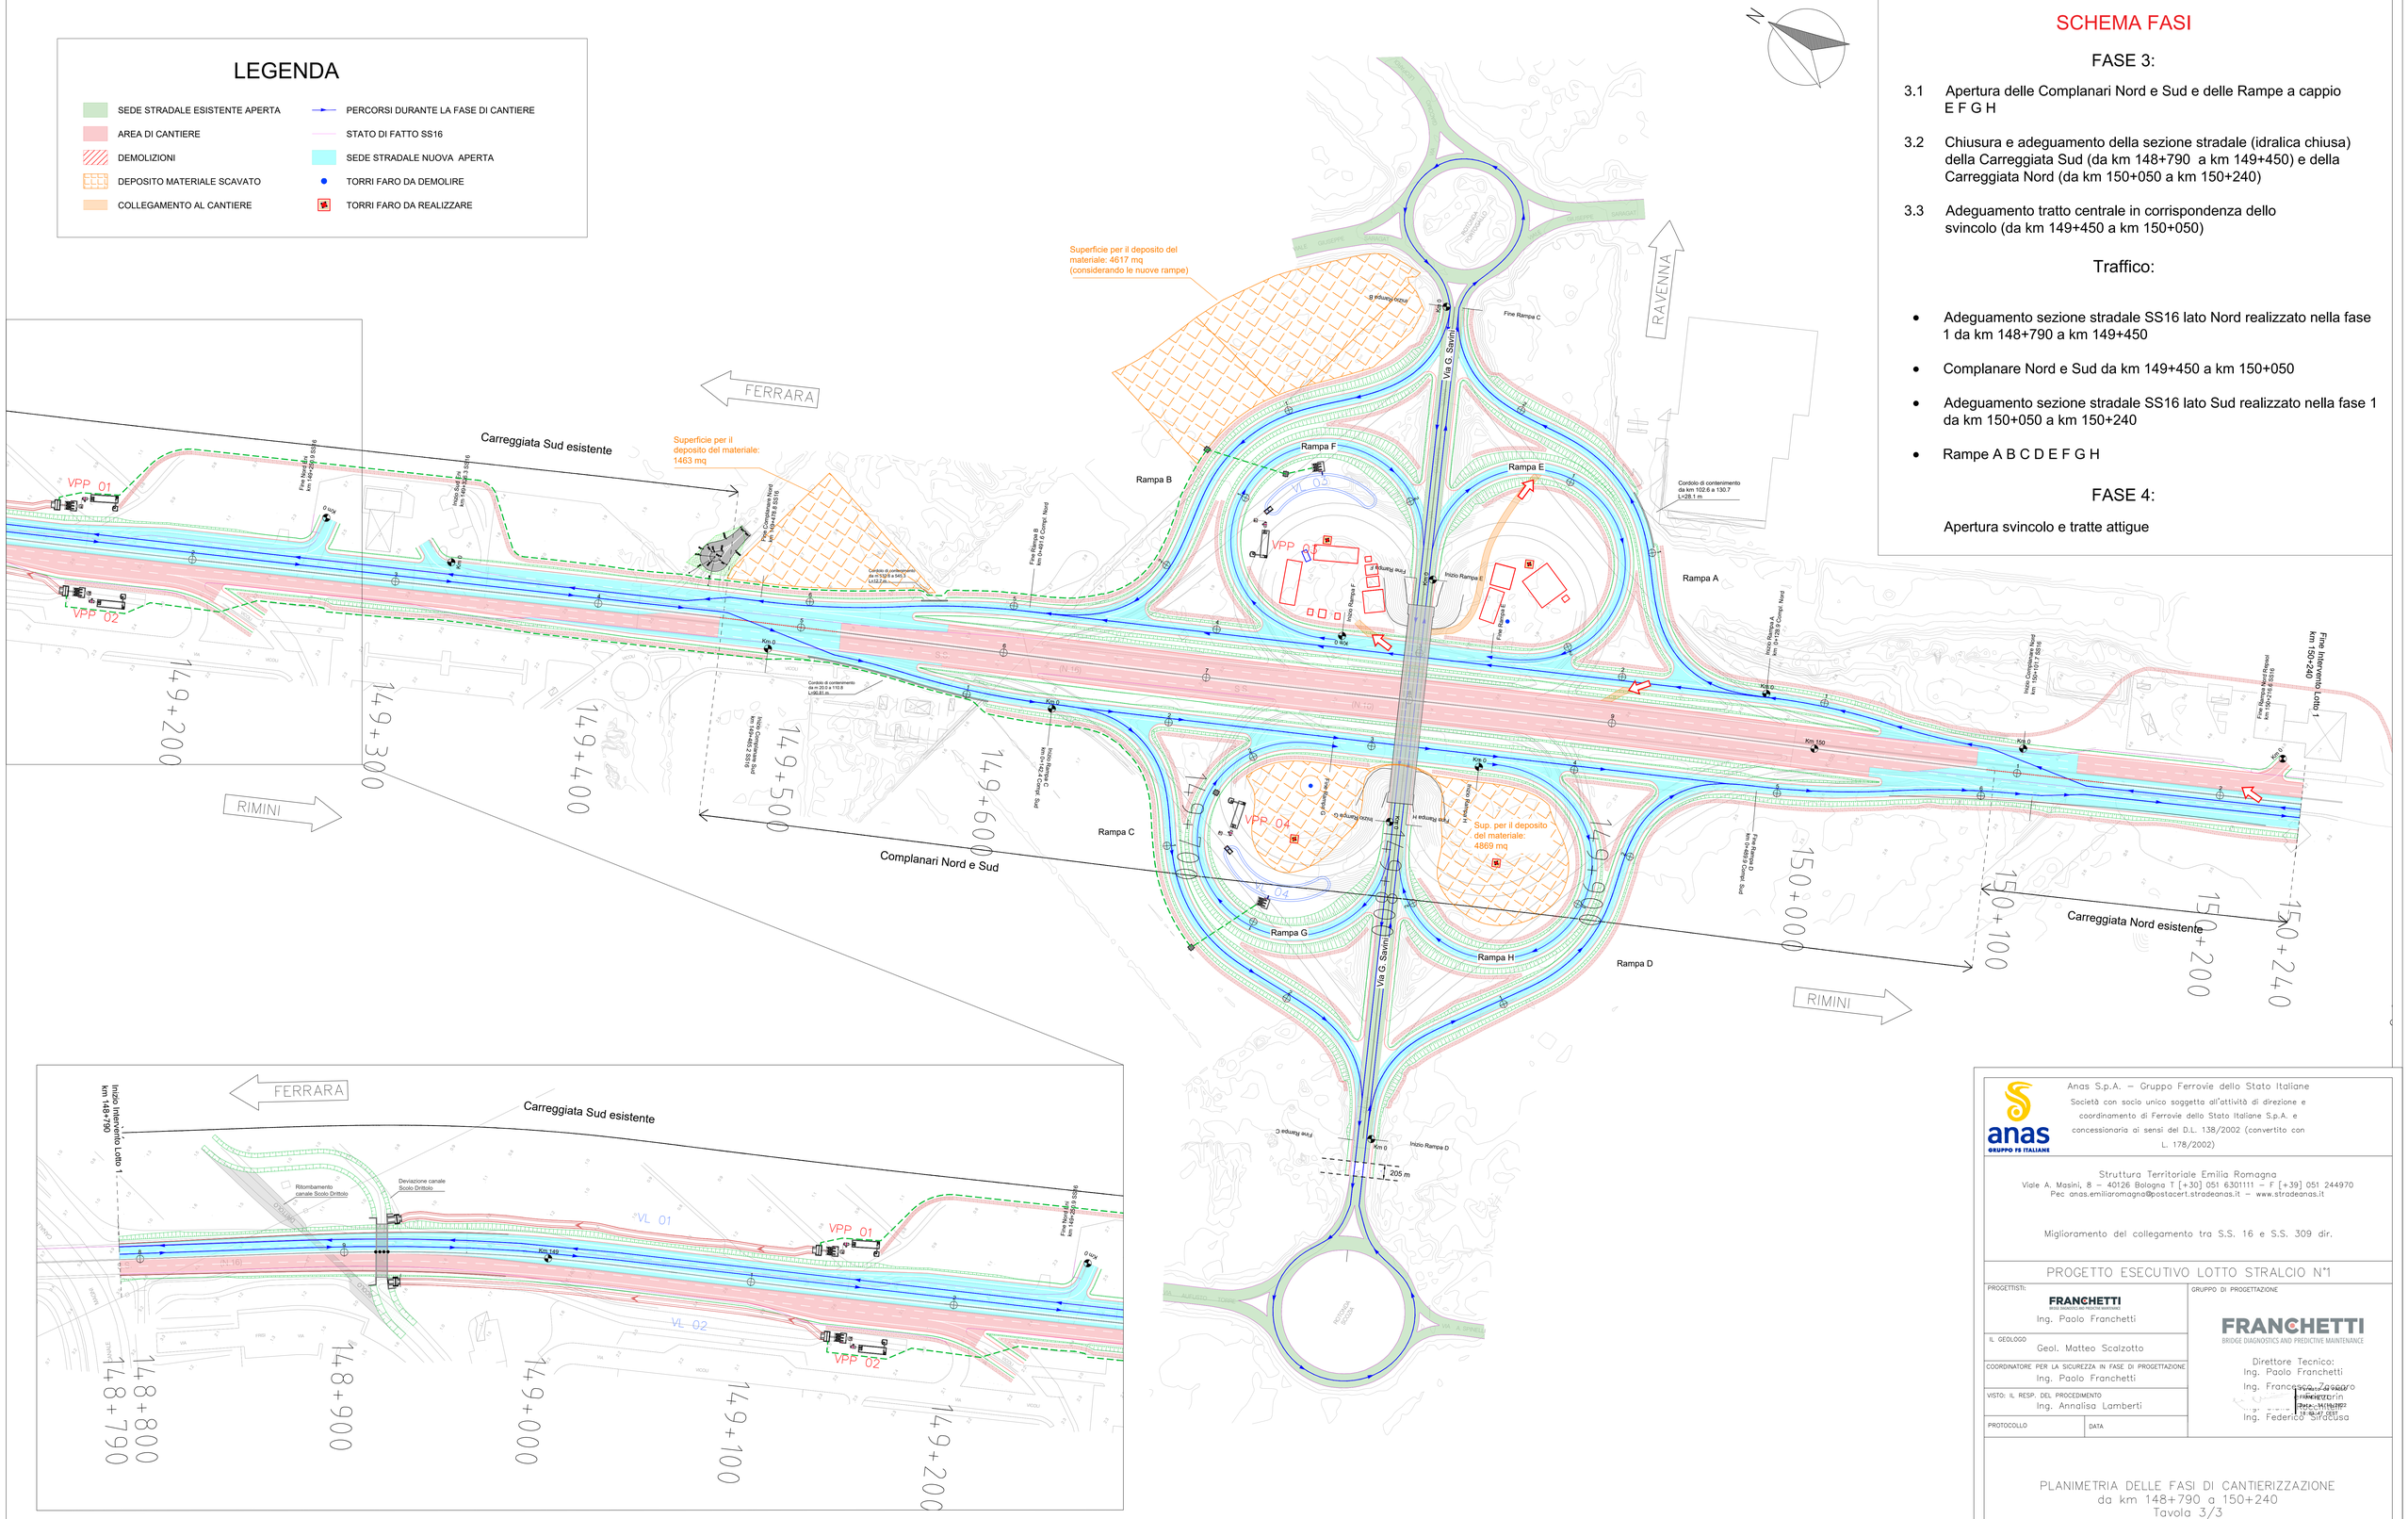

Anas S.p.A. – Gruppo Ferrovie dello Stato Italiane
Società con socio unico soggetta all'attività di direzione e coordinamento di Ferrovie dello Stato Italiane S.p.A. e concessionaria ai sensi del D.L. 138/2002 (convertito con L. 178/2002)

Struttura Territoriale Emilia Romagna
Viale A. Masini, 8 – 40126 Bologna T [+39] 051 6301111 – F [+39] 051 244970
Pec anas.emiliaromagna@postacert.stradeanas.it – www.stradeanas.it

Miglioramento del collegamento tra S.S. 16 e S.S. 309 dir.

PROGETTO ESECUTIVO LOTTO STRALCIO N°1

PROGETTISTI:
FRANCHETTI BRIDGE DIAGNOSTICS AND PREDICTIVE MAINTENANCE
Ing. Paolo Franchetti

IL GEOLOGO
Geol. Matteo Scalzotto

COORDINATORE PER LA SICUREZZA IN FASE DI PROGETTAZIONE
Ing. Paolo Franchetti

VISTO: IL RESP. DEL PROCEDIMENTO
Ing. Annalisa Lamberti

GRUPPO DI PROGETTAZIONE
FRANCHETTI BRIDGE DIAGNOSTICS AND PREDICTIVE MAINTENANCE

Direttore Tecnico:
Ing. Paolo Franchetti
Ing. Francesco Zaccaro
Ing. Cristian Franchetti
Ing. Federico Siracusa

PROTOCOLLO | DATA

PLANIMETRIA DELLE FASI DI CANTIERIZZAZIONE
da km 148+790 a 150+240
Tavola 3/3

CODICE PROGETTO		NOME FILE	REVISIONE	SCALA
PROGETTO DEL 240117	N. PROG. 8813	CODICE ELAB. P01PS00CANPE03	A	1:1000

REV.	DESCRIZIONE	DATA	REDATTO	VERIFICATO	APPROVATO
A		20/04/2022	G.Rocchitelli	F.Zaccaro	P. Franchetti