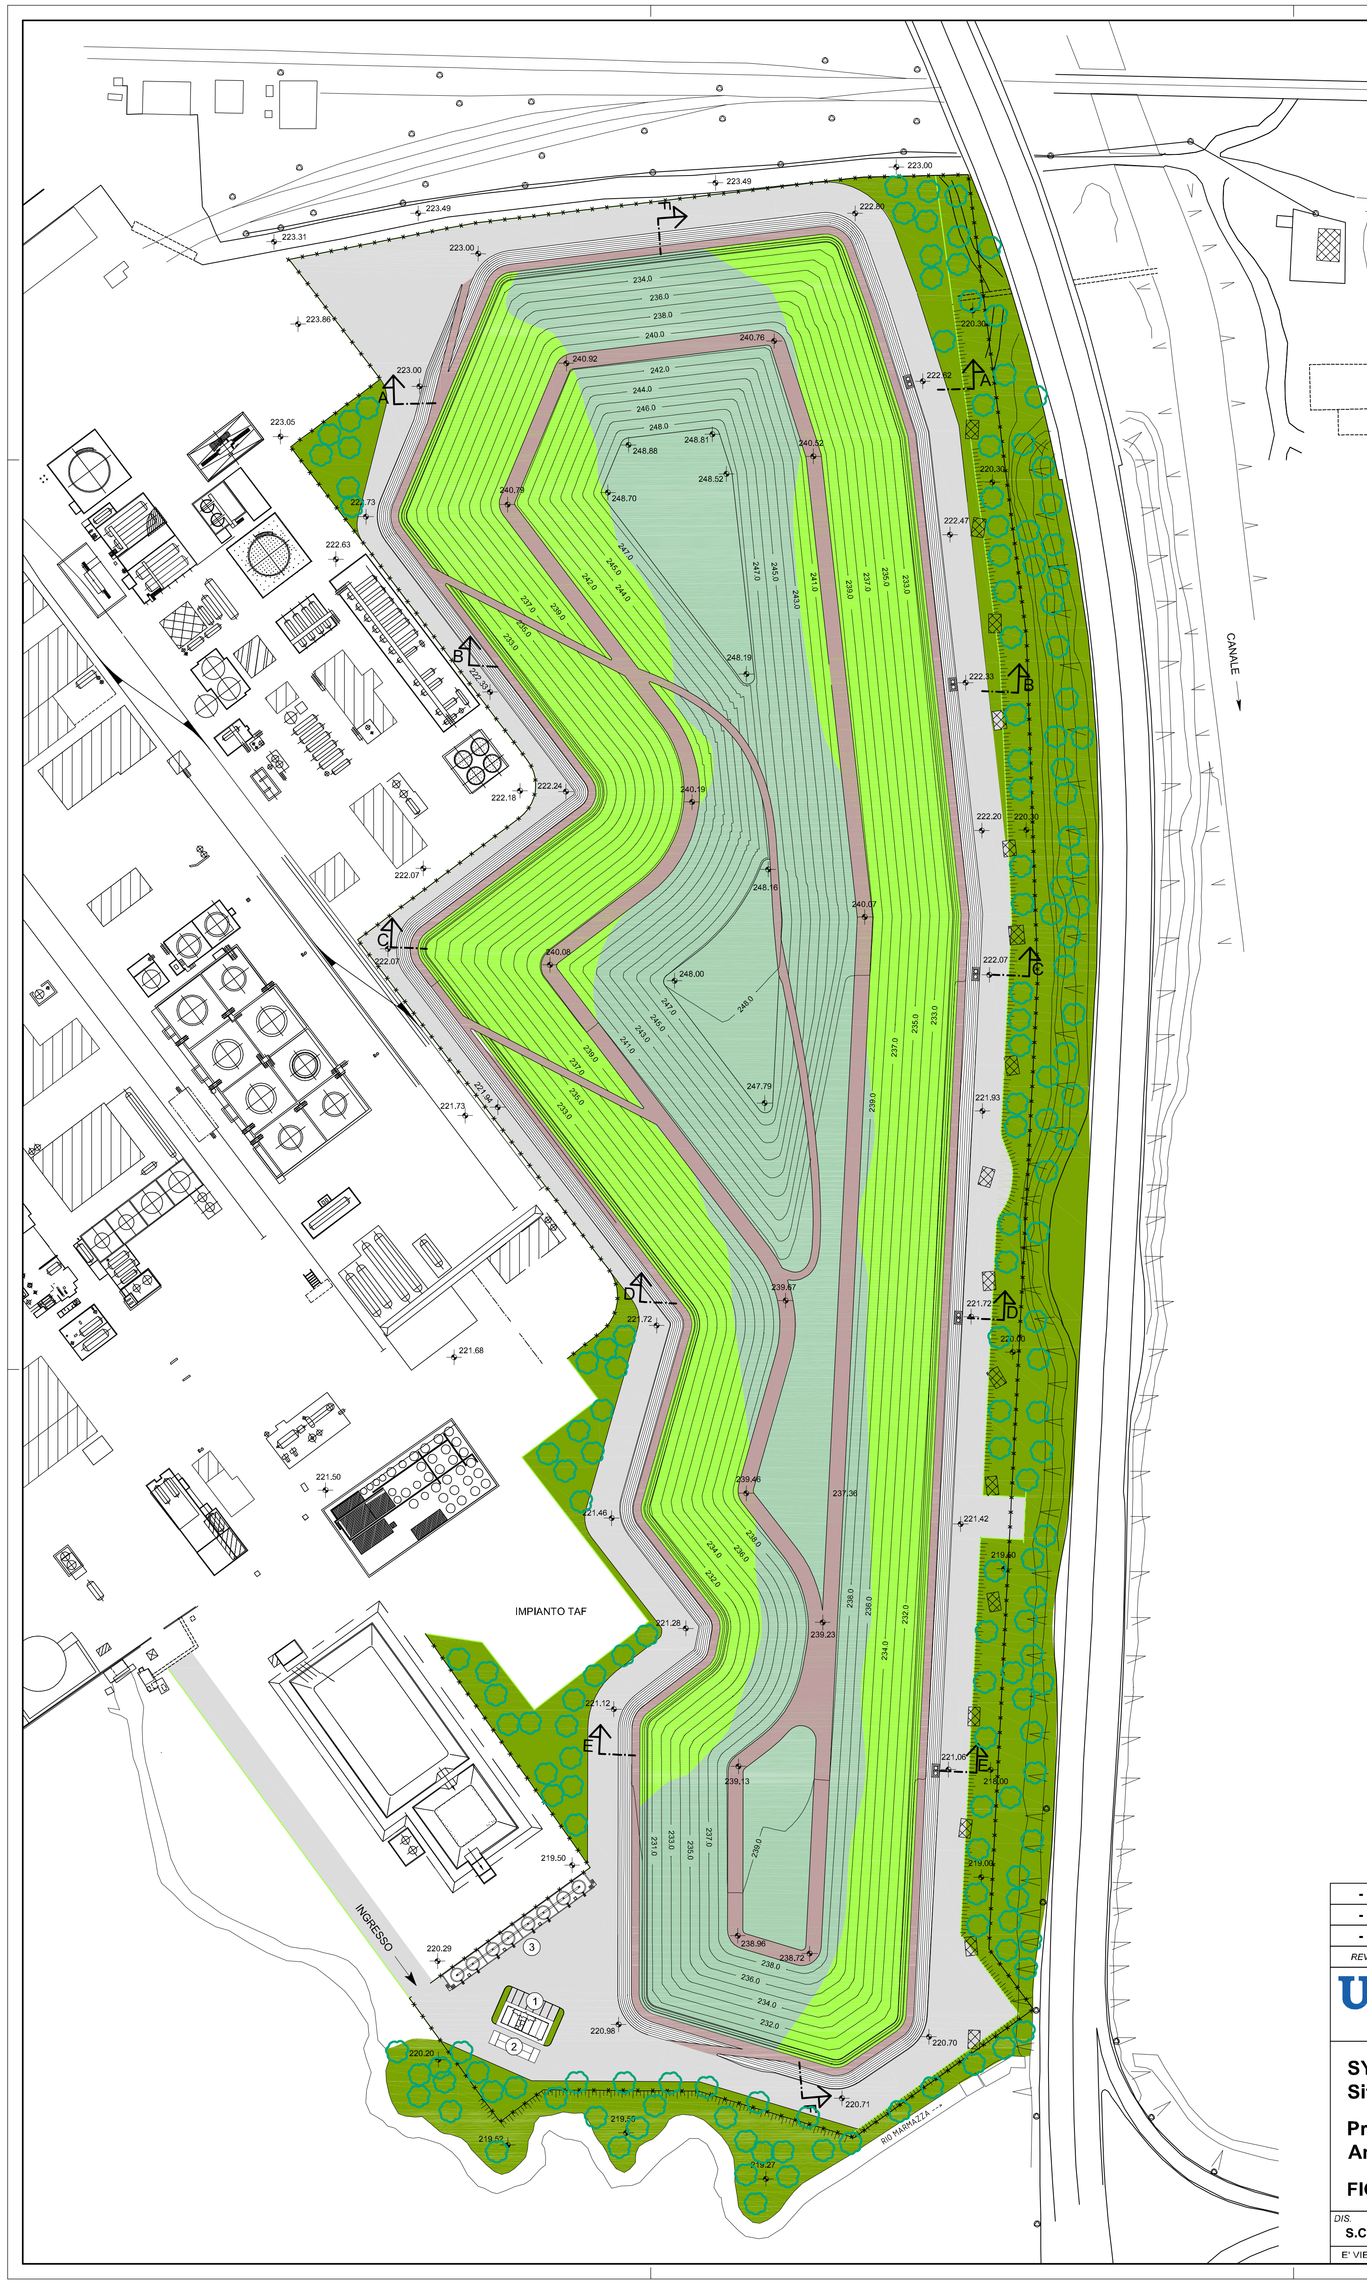

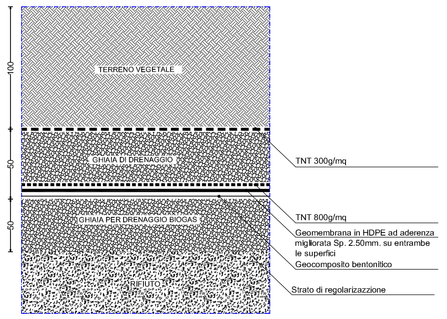

SEZIONE COPERTURA FINALE
scala 1:20

1. **UFFICI E SERVIZI**
2. **PESA**
3. **SERBATOI STOCCAGGIO PERCOLATO**

RECINZIONE

AREA ASFALTATA

PISTE E VIALETTI

FORMAZIONI ARBUSTIVE TERMOFILE

FORMAZIONI ERBACEE XEROFILE

FORMAZIONI ARBOREO ARBUSTIVE CON SALICACEE

REV.	DESCRIZIONE	DATA	DIS.	CONTR.	APP.
-	-	-	-	-	-
-	-	-	-	-	-
-	-	-	-	-	-

URS Italia

Via Watt, 27
I-20143 Milano
Tel. +39.02.422556.1
Fax. +39.02.422556.21

SYNDIAL S.p.a.
Sito di Pieve Vergonte (VB)

Progetto Operativo di Bonifica
Annesso 5

FIGURA 27: RECUPERO AMBIENTALE

DIS.	CONTR.	APP.	DATA	PLOT	SCALA	N° COMMESSA	N° DISEGNO
S.C.	P.A.	C.M.	15/05/2007	1:1	1:1000	43985731	28/1328

E' VIETATA LA RIPRODUZIONE DI QUESTO DOCUMENTO SENZA PREVENTIVA AUTORIZZAZIONE SCRITTA URS ITALIA

N:\SUPDIR\TENDINA\43985731\PROGETTO_DI_BONIFICA\ANNESSO_5\FIGURA_27.DWG