
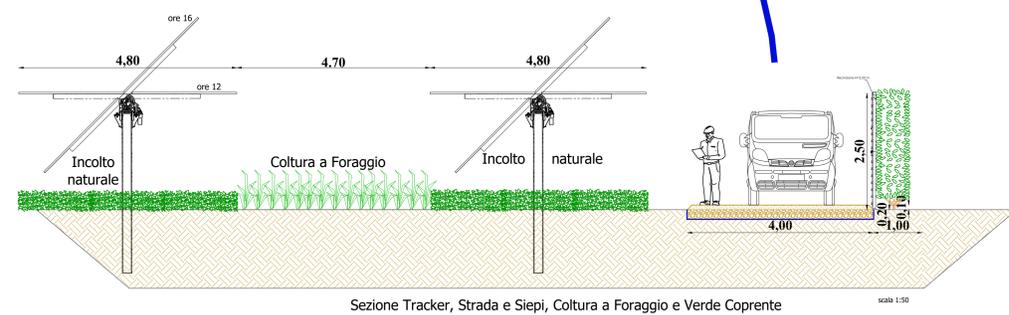
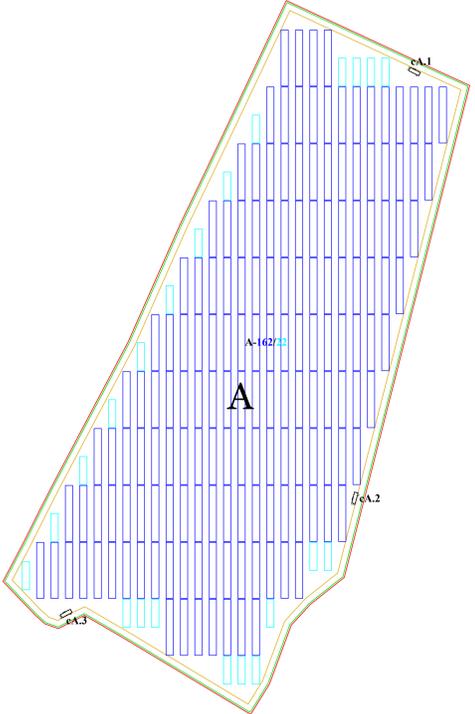


n° Sottostazione	tracker da 56 pann.	tracker da 28 pann.	n° stringhe	n° Pannelli	Pot. Pannello (kW)	Potenza tot. (kW)
sA	162	22	346	9.688	0,695	6.733,16
sB	81	18	180	5.040	0,695	3.502,80
sC	37	13	87	2.436	0,695	1.693,02
sD	178	41	397	11.116	0,695	7.725,62
sE	43	15	101	2.828	0,695	1.965,46
sF	21	22	64	1.792	0,695	1.245,44
sG	182	61	425	11.900	0,695	8.270,50
sH	64	19	147	4.116	0,695	2.860,62
	768,00	211,00	1.747	48.916,00	0,695	33.996,62

LEGENDA

- Confine del lotto
- Recinzione Metallica (H=2,50 m)
- Strada perimetrale (L=4,00 m)
- Area a verde e Siepe (L=3,00 m)
- Cabina di Campo, Cabina di Raccolta, Cabina Impianti Ausiliari
- Sottocampo
- Container da 20 piedi per Uffici, Magazzini, Mensa, WC
- Tracker da 56 Pannelli da 695 W (n° 2 Stringhe)
- Tracker da 28 Pannelli da 695 W (n° 1 Stringa)
- Strade di accesso alle Sotto Stazioni
- Area esistente di influenza Ombra: Pala Eolica h= 90 m
- Area esistente di influenza Ombra: Tralicci AT h=25 m, Edifici h=6 m, Cabine h=2,5 m
- Muro a secco esistente
- Stazione di Utenza 30 / 150 kV
- Cavidotto interrato di Connessione alla SE TERNA 150 / 380 kVA

A, B, C ...n

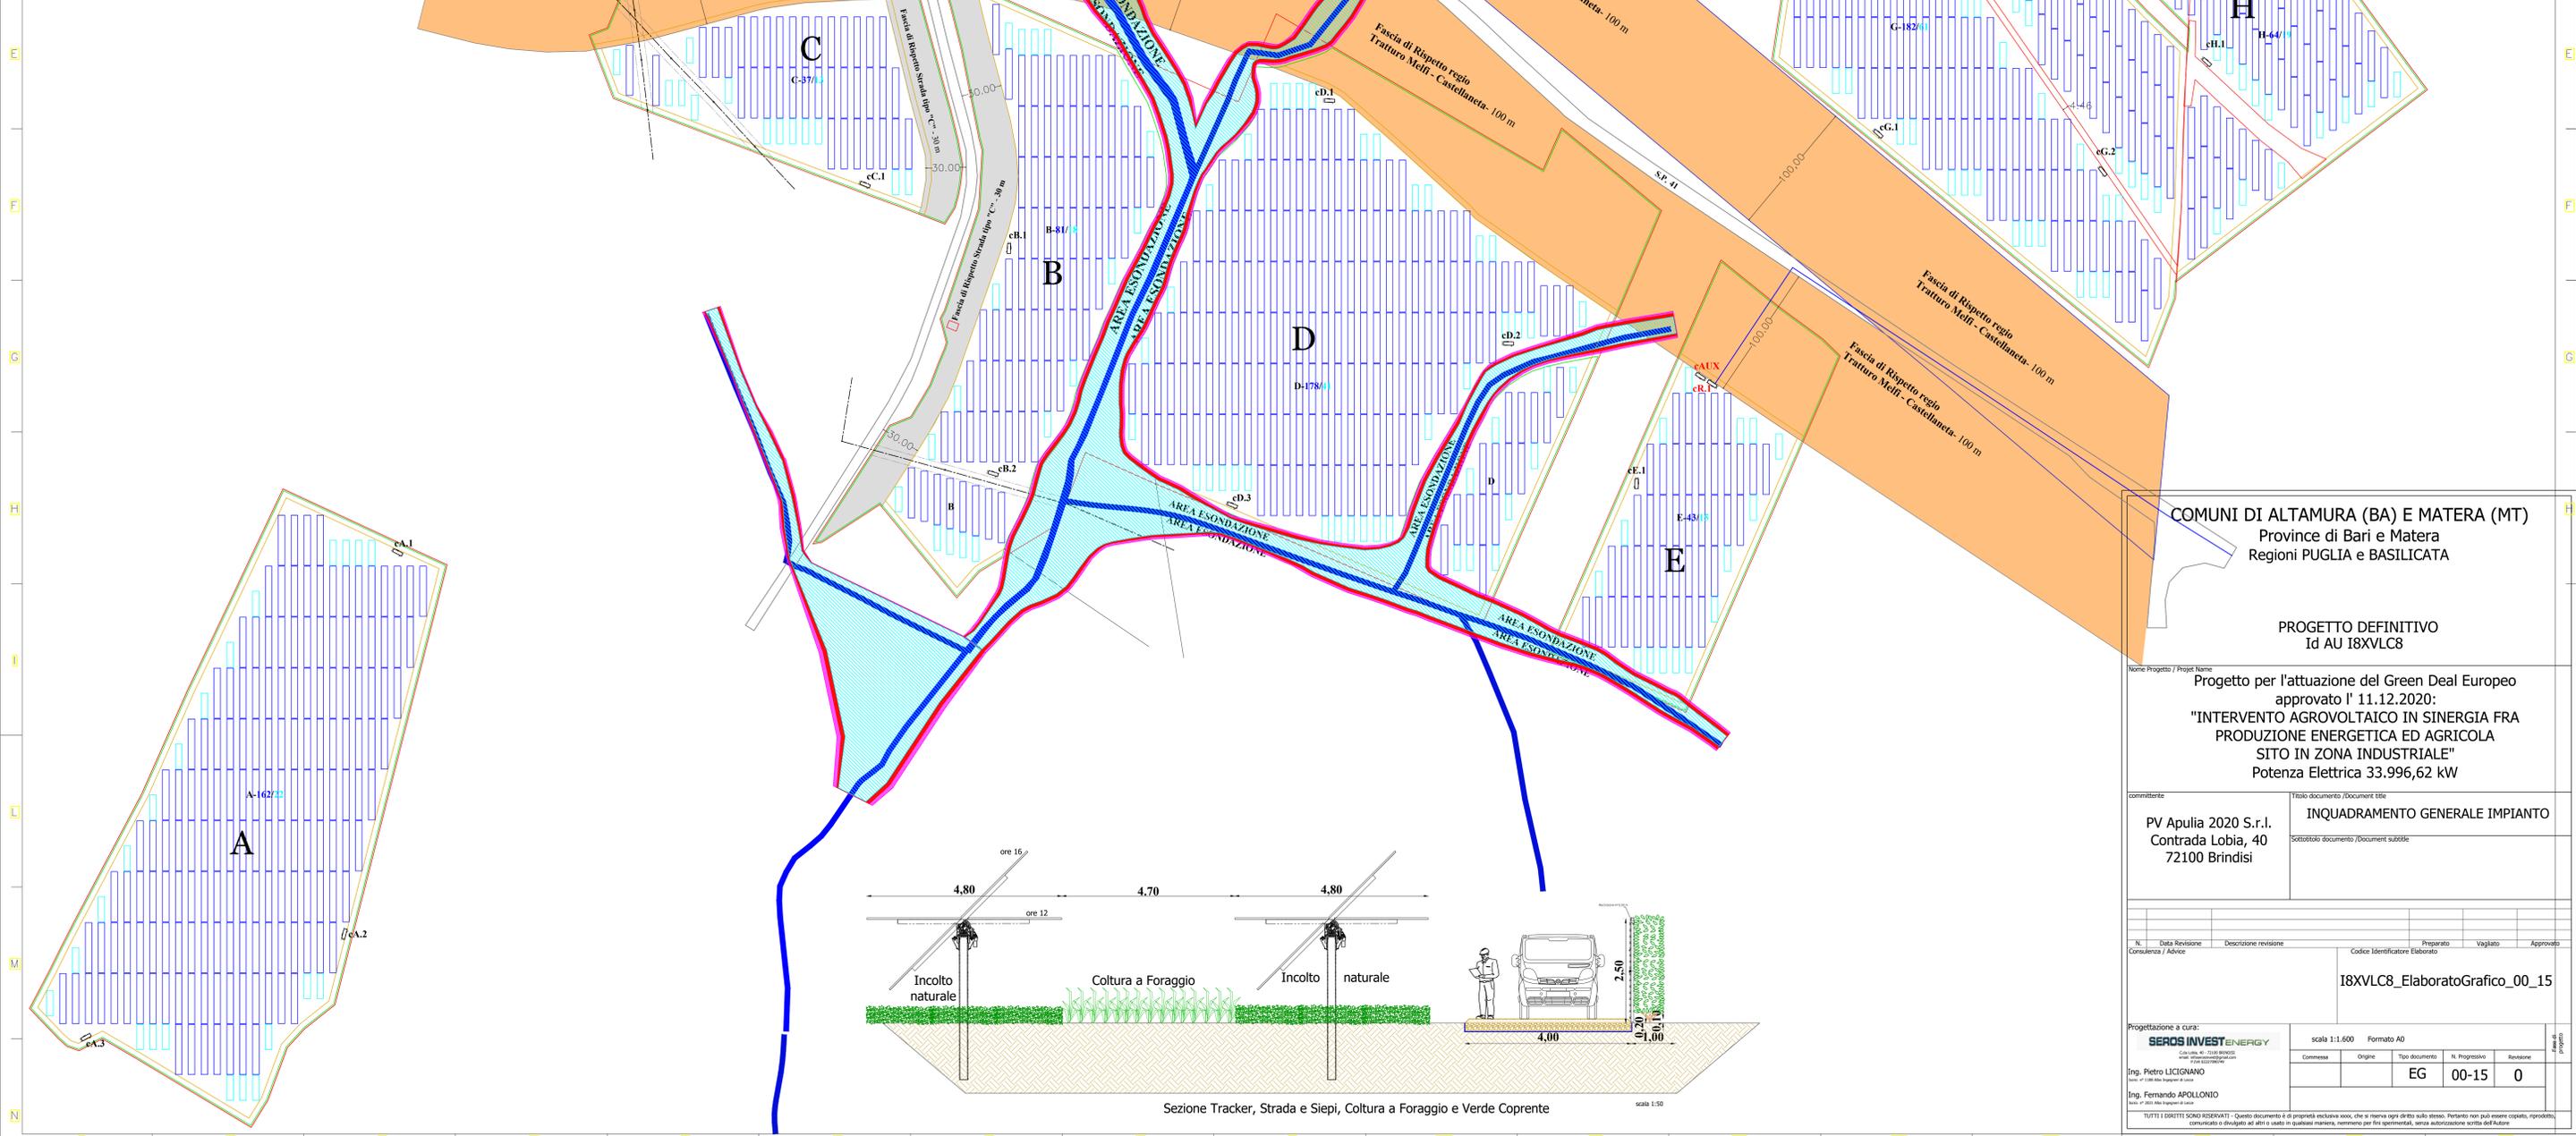

COMUNI DI ALTAMURA (BA) E MATERA (MT)
Province di Bari e Matera
Regioni PUGLIA e BASILICATA

PROGETTO DEFINITIVO
Id AU I8XVLC8

Nome Progetto / Project Name
Progetto per l'attuazione del Green Deal Europeo approvato l' 11.12.2020:
"INTERVENTO AGROVOLTAICO IN SINERGIA FRA PRODUZIONE ENERGETICA ED AGRICOLA SITO IN ZONA INDUSTRIALE"
Potenza Elettrica 33.996,62 kW

Comitente
PV Apulia 2020 S.r.l.
Contrada Lobia, 40
72100 Brindisi

Titolo documento / Document title
INQUADRAMENTO GENERALE IMPIANTO

Scrittore documento / Document subtitle

N. Data Revisione / Description revisione / Prepared / Checked / Approved

Codice Identificatore Elaborato
I8XVLC8_ElaboratoGrafico_00_15

Progettazione a cura:
SEAROS INVEST ENERGY
Ing. Pietro LICIGNANO
Ing. Fernando APOLLONIO

scala 1:1.600 Formato A0

Comessa	Origine	Tip. documento	N. Progressivo	Revisione
		EG	00-15	0

TUTTI I DIRITTI SONO RISERVATI - Questo documento è di proprietà esclusiva dell'Autore, che si riserva ogni diritto sullo stesso. Pertanto non può essere copiato, riprodotto, comunicato o divulgato ad altri o usato in qualsiasi maniera, nemmeno per fini generiche, senza autorizzazione scritta dell'Autore.