

COMUNI DI ALTAMURA (BA) E MATERA (MT)
Province di Bari e Matera
Regioni PUGLIA e BASILICATA

PROGETTO DEFINITIVO
Id AU I8XVLC8

Nome Progetto / Project Name

Progetto per l'attuazione del Green Deal Europeo
approvato l' 11.12.2020:
"INTERVENTO AGROVOLTAICO IN SINERGIA FRA
PRODUZIONE ENERGETICA ED AGRICOLA
SITO IN ZONA INDUSTRIALE"
Potenza Elettrica 33.996,62 kW

committente

PV Apulia 2020 S.r.l.
Contrada Lobia, 40
72100 Brindisi

Titolo documento /Document title

PARTICOLARE RECINZIONE E CANCELLO

Sottotitolo documento /Document subtitle

N. Data Revisione

Descrizione revisione

Preparato

Vagliato

Approvato

Consulenza / Advice

Codice Identificatore Elaborato

I8XVLC8_ElaboratoGrafico_00_17

Progettazione a cura:

SEROS INVEST ENERGY

Cala Loria, 40 - 72100 BRINDISI
email: info@serosinvest.com
P. IVA 022796076

Ing. Pietro LICIGNANO

Ing. Fernando APOLLONIO

Iscrizione n° 2021 Albo Ingegneri di Lecce

scala 1:50 scala 1:100

Commissa

Origine

Tipo documento

N. Progressivo

Revisione


EG

00_17


0

Fase di progetto

TUTTI I DIRITTI SONO RISERVATI - Questo documento è di proprietà esclusiva xxxx, che si riserva ogni diritto sullo stesso. Pertanto non può essere copiato, riprodotto, comunicato o divulgato ad altri o usato in qualsiasi maniera, nemmeno per fini sperimentali, senza autorizzazione scritta dell'Autore.

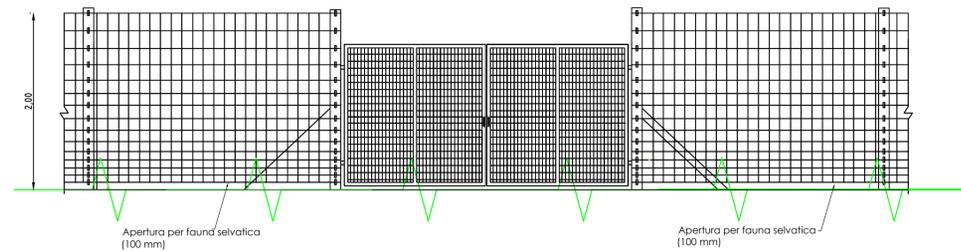

CANCELLO

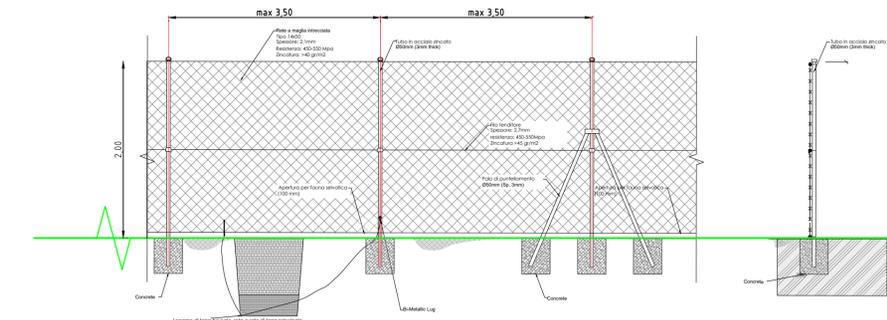

RECINZIONE