

# COMUNI DI ALTAMURA (BA) E MATERA (MT)

Province di Bari e Matera  
Regioni PUGLIA e BASILICATA

## PROGETTO DEFINITIVO Id AU I8XVLC8

Nome Progetto / Projet Name

Progetto per l'attuazione del Green Deal Europeo  
approvato l' 11.12.2020:  
"INTERVENTO AGROVOLTAICO IN SINERGIA FRA  
PRODUZIONE ENERGETICA ED AGRICOLA  
SITO IN ZONA INDUSTRIALE"  
Potenza Elettrica 33.996,62 kW

committente

PV Apulia 2020 S.r.l.  
Contrada Lobia, 40  
72100 Brindisi

Titolo documento /Document title

INQUADRAMENTO AREE D'IMPIANTO  
SU ORTOFOTO

Sottotitolo documento /Document subtitle

N.	Data Revisione	Descrizione revisione	Preparato	Vagliato	Approvato

Consulenza / Advice

Codice Identificatore Elaborato

I8XVLC8\_StudioInserimentoUrbanistico\_02

Progettazione a cura:

**SEROS INVEST ENERGY**

C.da Lobia, 40 - 72100 BRINDISI  
email: info@serosinvest@gmail.com  
P.IVA 02227090749

Ing. Pietro LICIGNANO

Iscriz. n° 1188 Albo Ingegneri di Lecce

Ing. Fernando APOLLONIO

Iscriz. n° 2021 Albo Ingegneri di Lecce

scale 1:25.000 e 1:10.000

Commessa	Origine	Tipo documento	N. Progressivo	Revisione
		SIU	02	0

Fase di  
progetto

# AREE D'IMPIANTO, SE TERNA E AREA STAZIONE UTENZA SU ORTOFOTO

ALTAMURA

SANTERAMO IN COLLE

MATERA


## LEGENDA

Base

- Limiti comunali
- TRACCIATO CONNESSIONE
- SE TERNA
- AREA STAZIONE UTENZA
- CONFINI COMPLETO
- AMPLIAMENTO
- PLLA 36

0 500 1000 m

scala 1:25.000

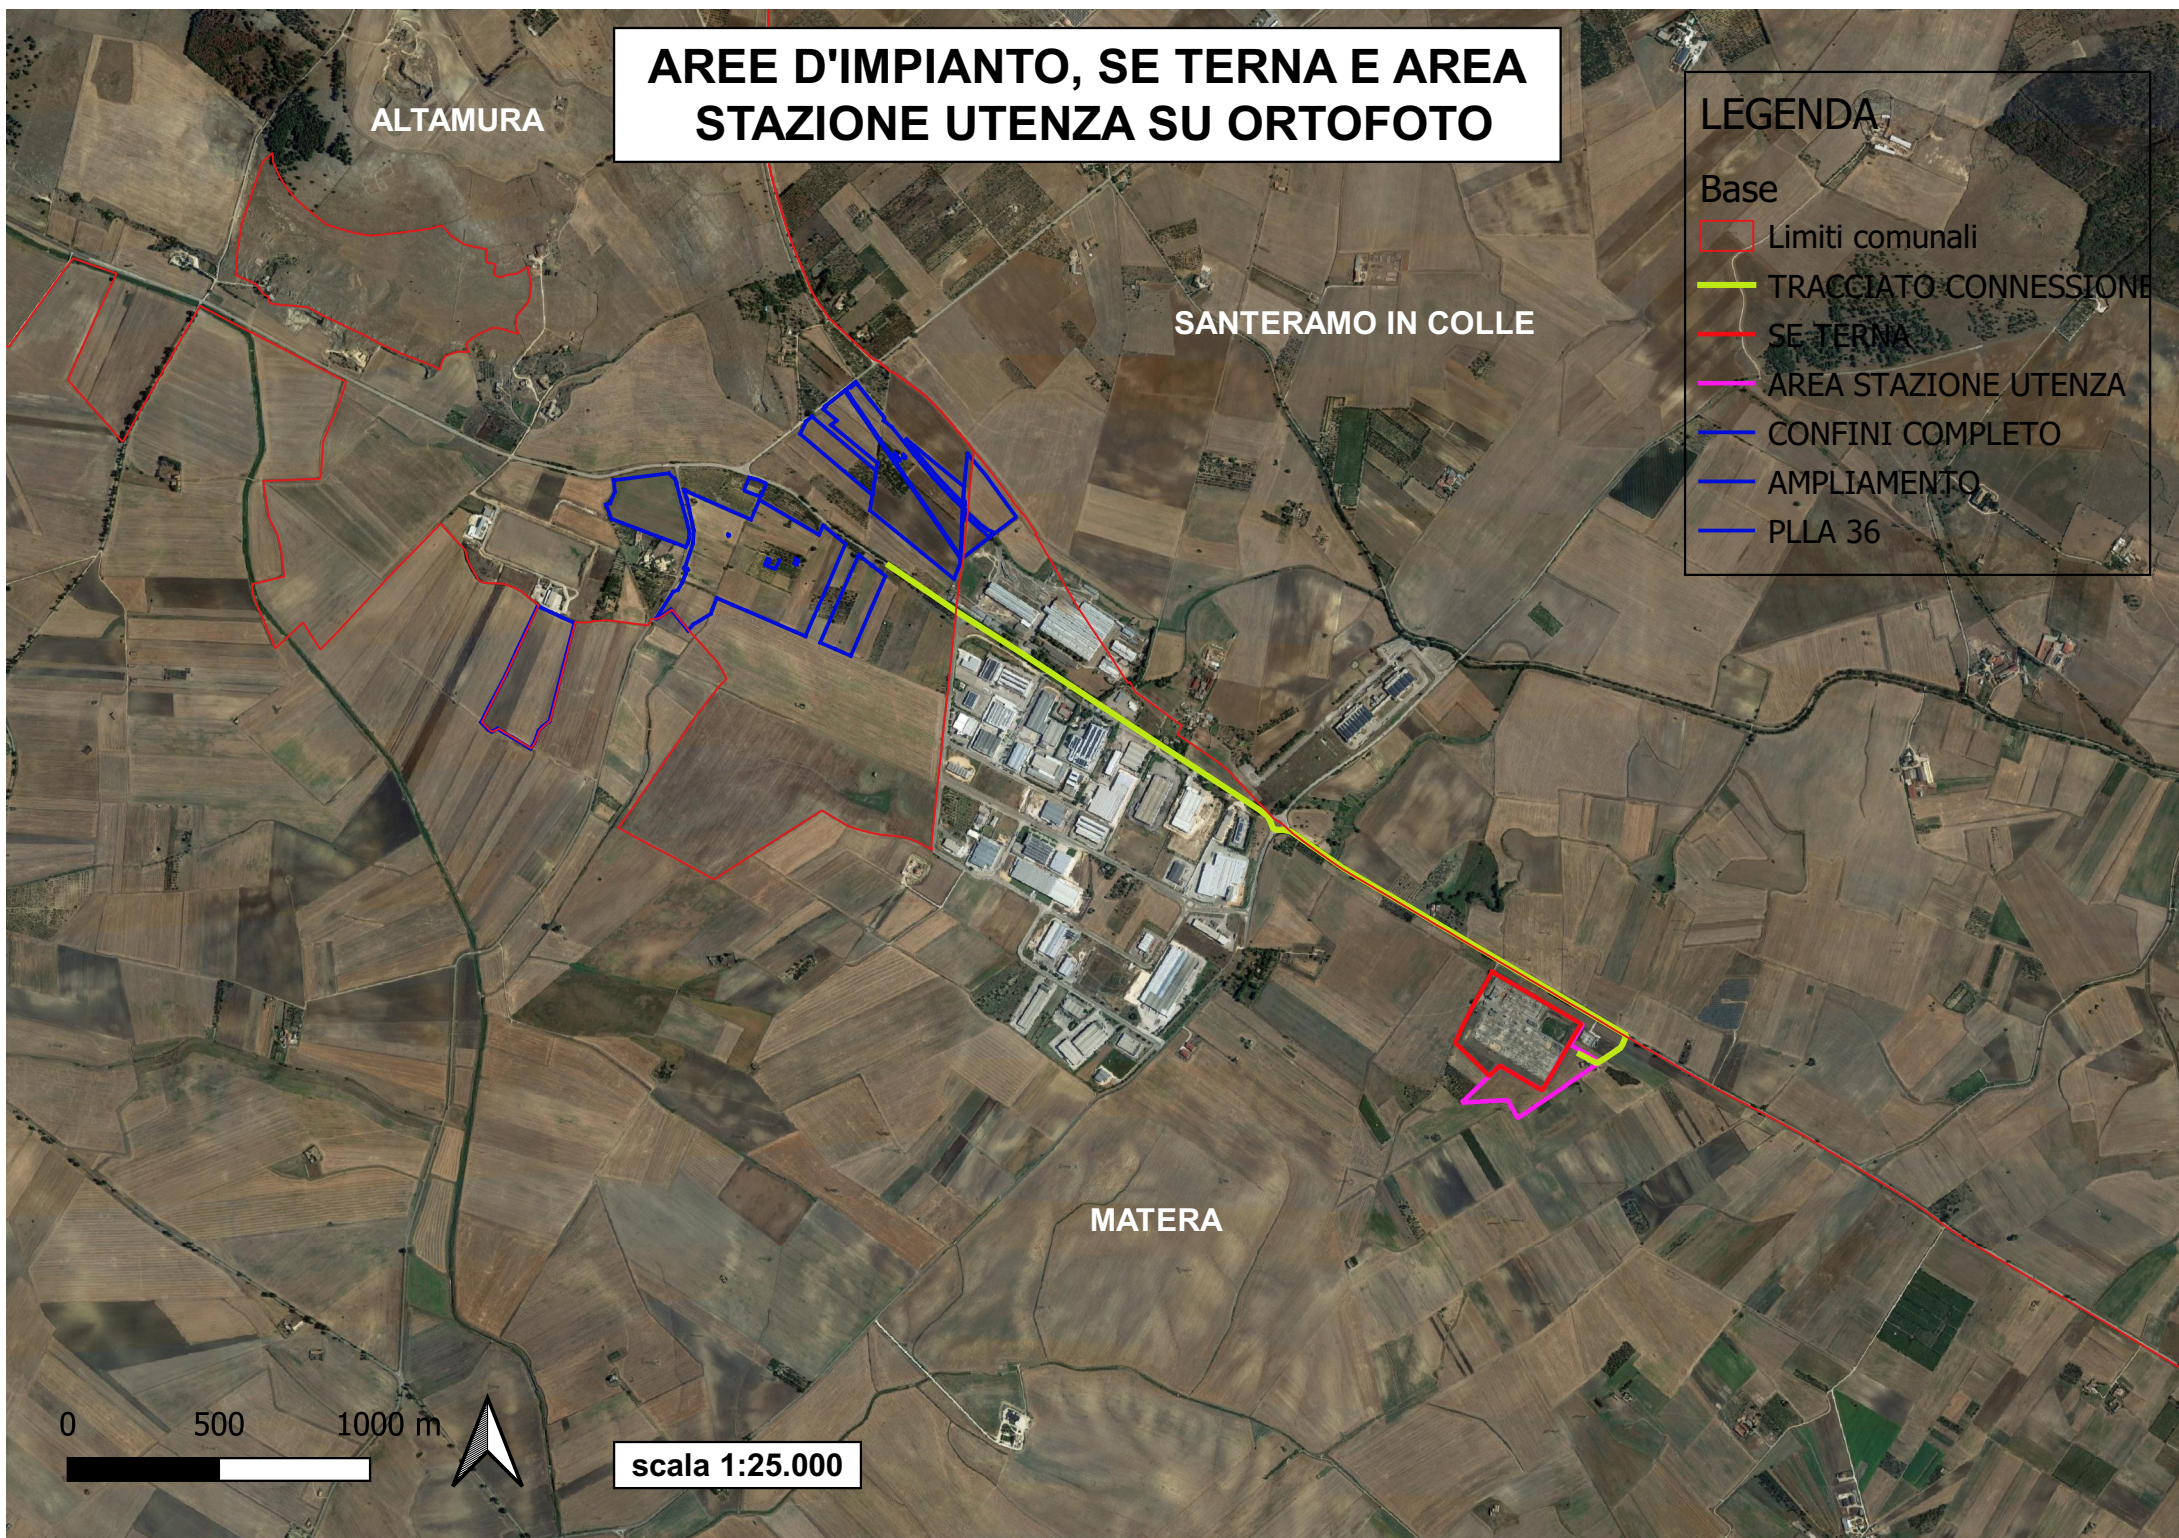

# AREE IMPIANTO SU ORTOFOTO

## LEGENDA

Base

Limiti comunali

TRACCIATO CONNESSIONE

CONFINI COMPLETO

AMPLIAMENTO

PLLA 36

Google Satellite

ALTAMURA

SANTERAMO IN COLLE

MATERA

0 250 500 m

scala 1:10.000

