

COMUNI DI ALTAMURA (BA) E MATERA (MT)

Province di Bari e Matera
Regioni PUGLIA e BASILICATA

PROGETTO DEFINITIVO Id AU I8XVLC8

Nome Progetto / Projet Name

Progetto per l'attuazione del Green Deal Europeo
approvato l' 11.12.2020:
"INTERVENTO AGROVOLTAICO IN SINERGIA FRA
PRODUZIONE ENERGETICA ED AGRICOLA
SITO IN ZONA INDUSTRIALE"
Potenza Elettrica 33.996,62 kW

committente

PV Apulia 2020 S.r.l.
Contrada Lobia, 40
72100 Brindisi

Titolo documento /Document title

INQUADRAMENTO GENERALE IMPIANTO
SU P.R.G. DI MATERA

Sottotitolo documento /Document subtitle

N.	Data Revisione	Descrizione revisione	Preparato	Vagliato	Approvato

Consulenza / Advice

Codice Identificatore Elaborato

I8XVLC8_StudioInserimentoUrbanistico_04

Progettazione a cura:

SEROS INVEST ENERGY

C.da Lobia, 40 - 72100 BRINDISI
email: infoerosinvest@gmail.com
P.IVA 02227090749

Ing. Pietro LICIGNANO

Iscriz. n° 1188 Albo Ingegneri di Lecce

Ing. Fernando APOLLONIO

Iscriz. n° 2021 Albo Ingegneri di Lecce


scale 1:25.000 e 1:10.000

Commessa	Origine	Tipo documento	N. Progressivo	Revisione	Fase di progetto
		SIU	04	0	

AREE IMPIANTO, SE TERNA E AREA STAZIONE UTENZA SU PRG MATERA

Base

- Limiti comunali
- TRACCIATO CONNESSIONE
- SE TERNA
- AREA STAZIONE UTENZA
- CONFINI COMPLETO
- AMPLIAMENTO
- PLLA 36

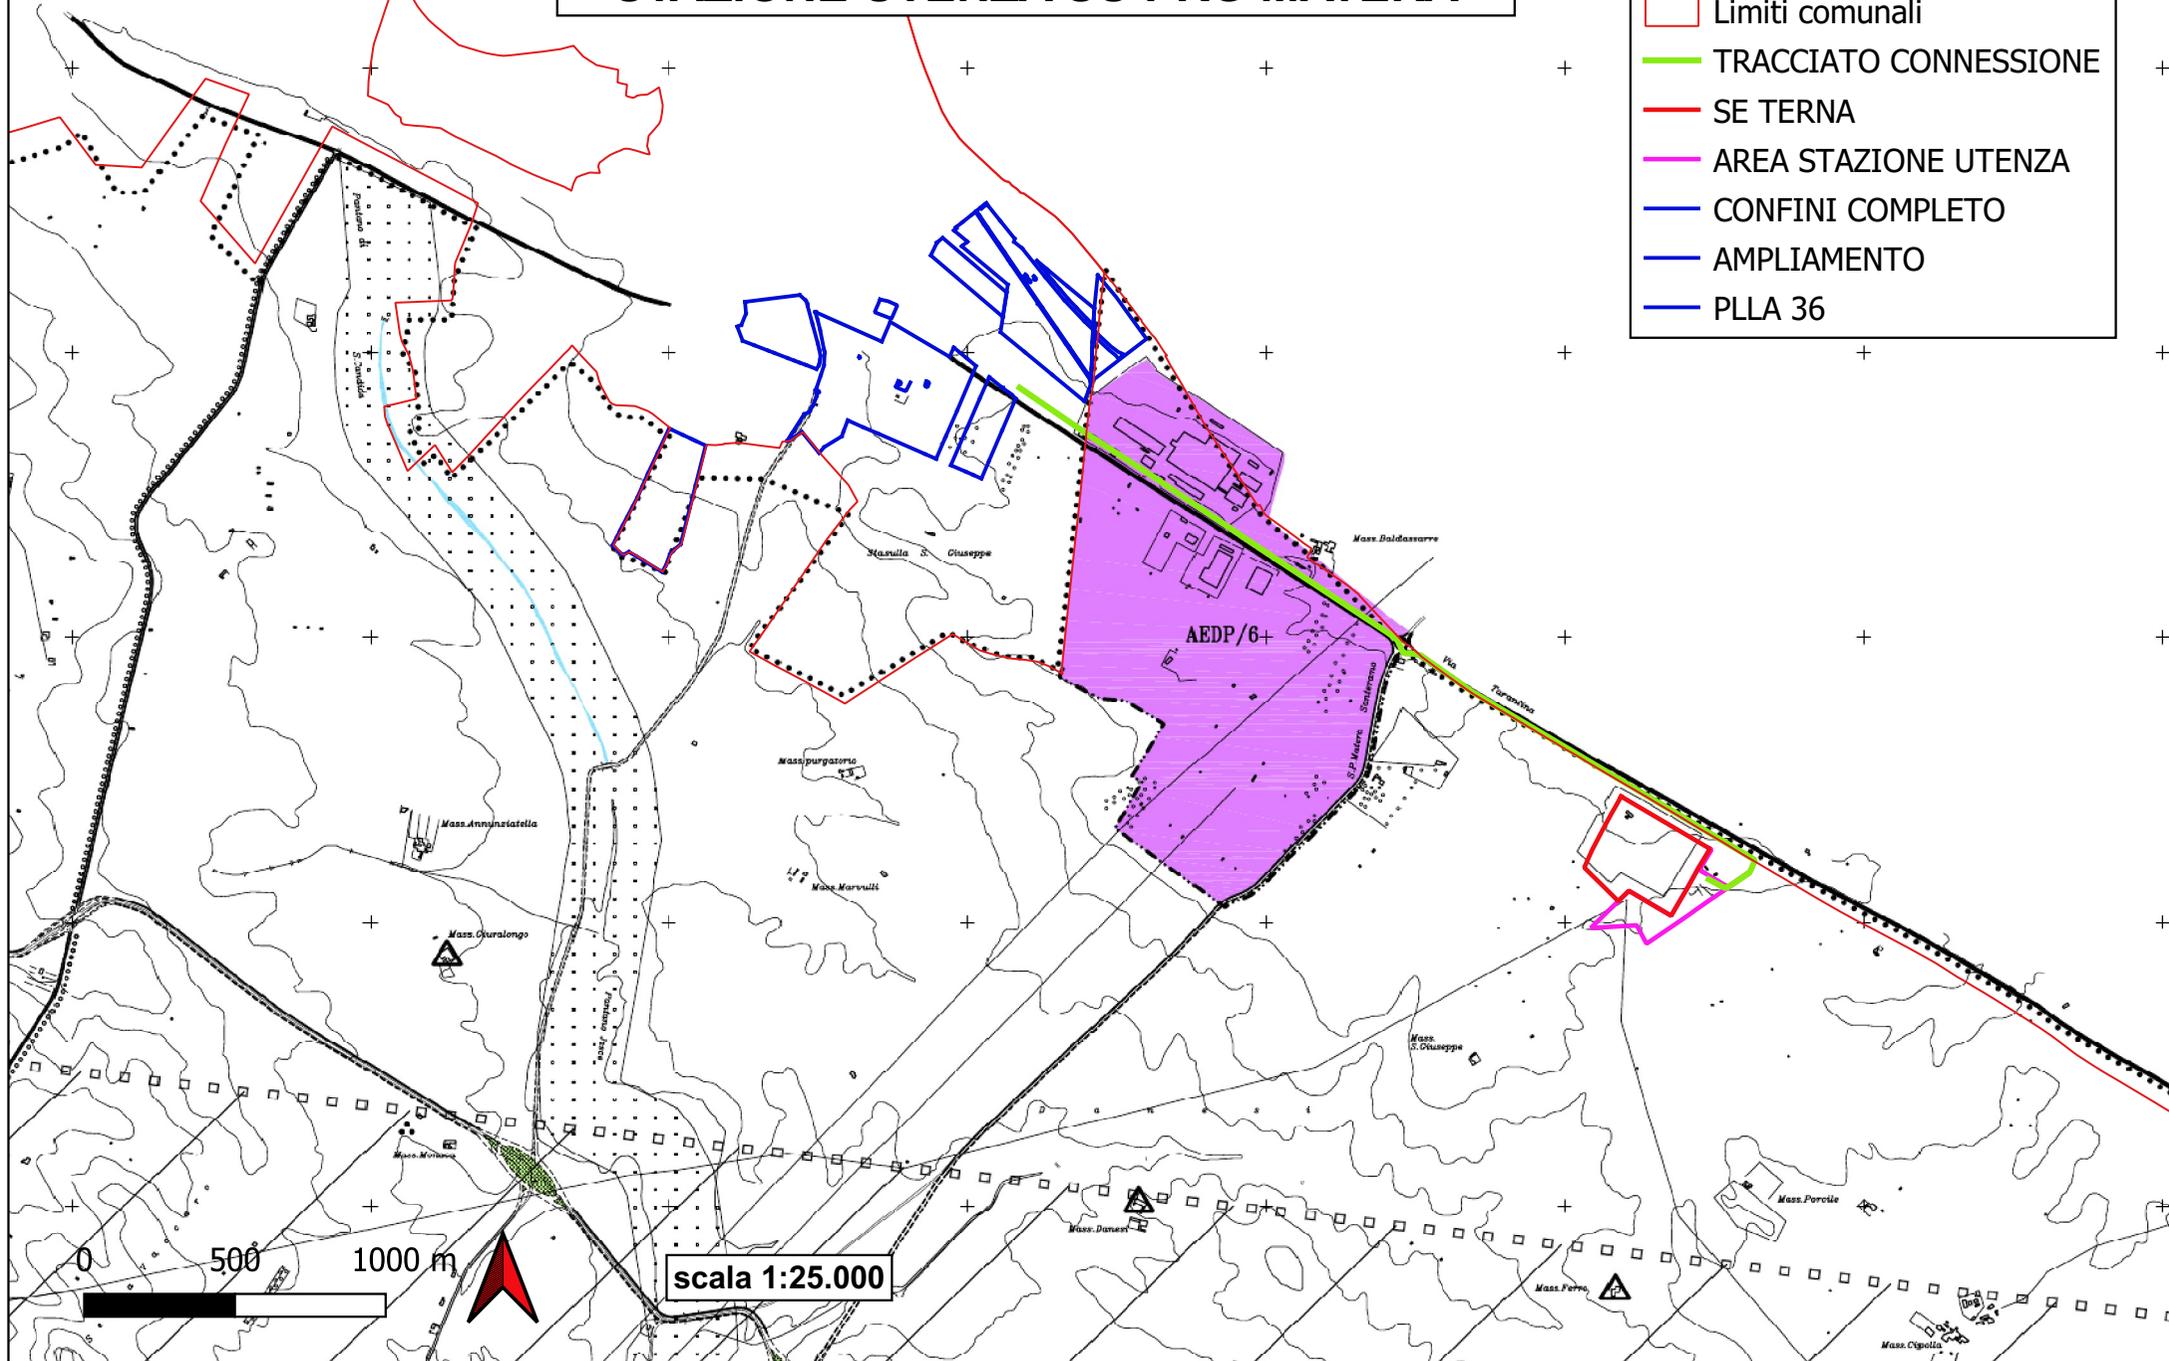


scala 1:25.000

AREE IMPIANTO SU PRG MATERA

LEGENDA

Base

- Limiti comunali
- TRACCIATO CONNESSIONE
- CONFINI COMPLETO
- AMPLIAMENTO
- PLLA 36

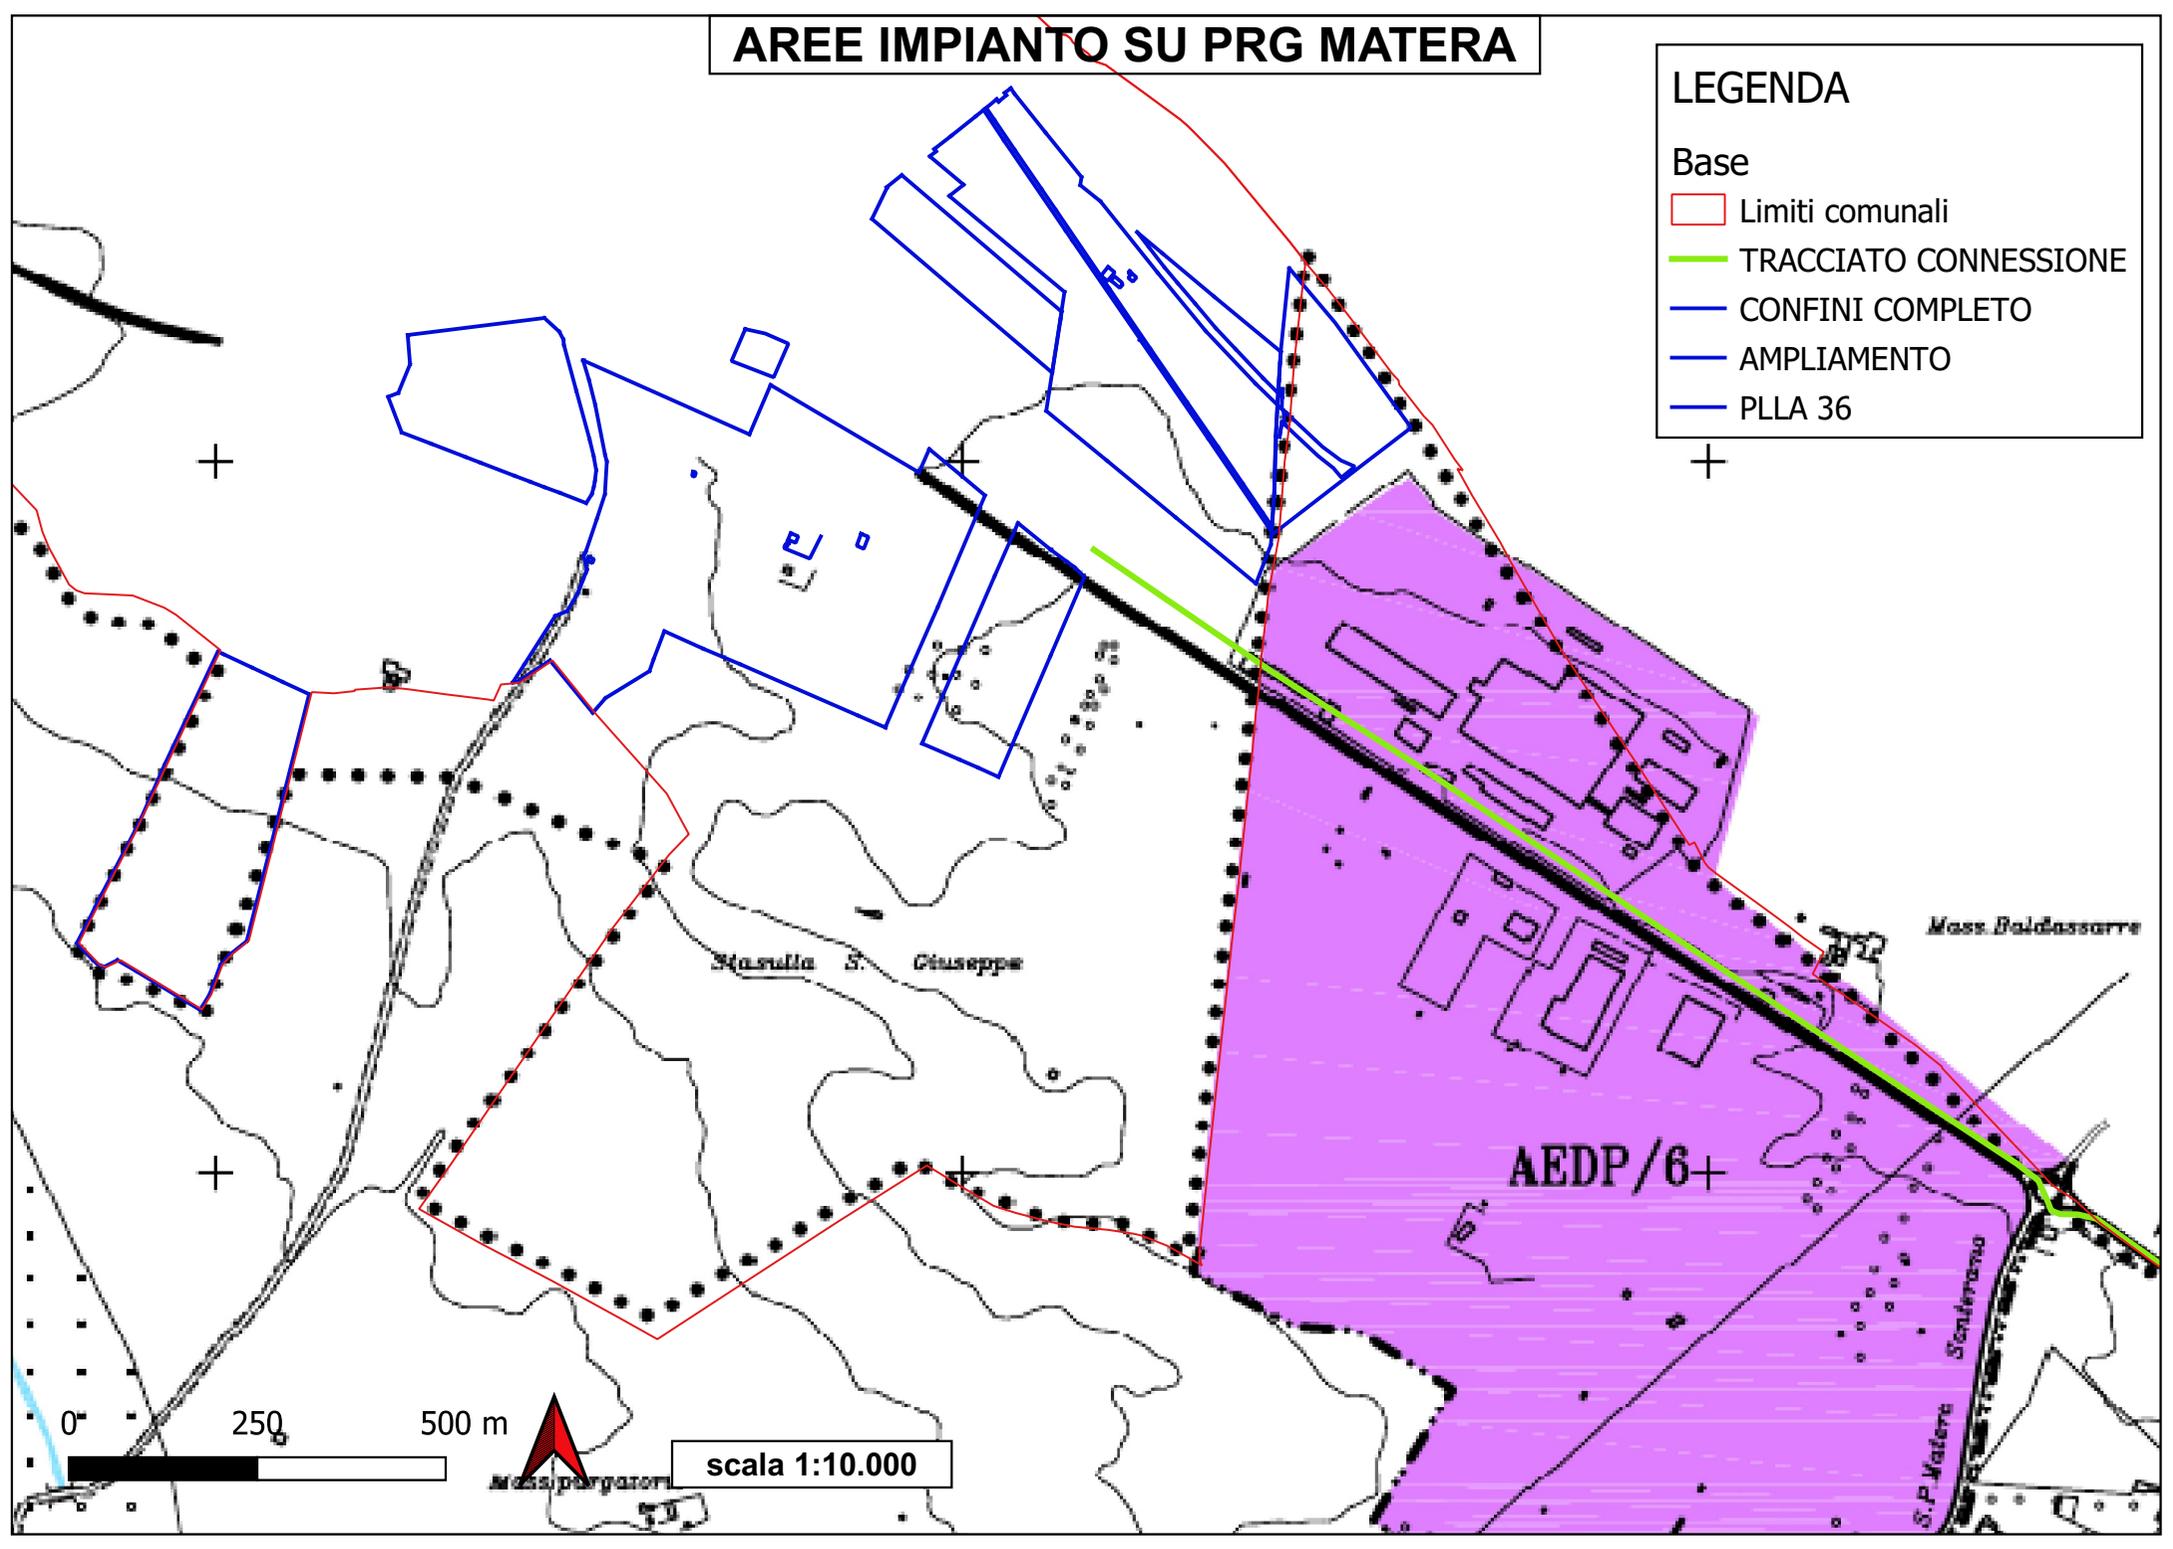

scala 1:10.000

Il Piano Regolatore Generale vigente nel Comune di Matera è stato adottato con Delibera C.C. n° 1 del 23/02/2000 con aggiornamenti in sede di controdeduzioni da Delibere C.C. n° 10 del 13/03/2003 e n° 19 del 23/04/2003 e con aggiornamenti a seguito delle osservazioni della Regione Basilicata - Dip.to Ambiente e Territorio con Delibera G.R. n° 214 del 27/09/2004.

Nelle N.T.A. al “*Capo 5 - Identificazione e regole per le Aree extraurbane a disciplina pregressa – AEDP*” è riportato l’ “*Art. 55. Identificazione delle Aree extraurbane a disciplina pregressa – AEDP*”: *Il presente PRG ‘99 individua nell’elab.P.4. le Aree extraurbane a disciplina pregressa – AEDP e cioè:*

- *aree a disciplina urbanistica generale confermata di Variante al PRG '75;*
- *aree a disciplina urbanistica esecutiva: Piani Particolareggiati di Esecuzione – PPE, Piani per Insediamenti Produttivi - PIP, Piani per Edilizia Economica e Popolare – PEEP, Piani di Lottizzazione PdL.*

Le Aree extraurbane a disciplina pregressa – AEDP sono così denominate:

AEDP/1 Ecopolis

AEDP/2 PEEP - Monte Rosa

AEDP/3 ASI

AEDP/4 Venusio

AEDP/5 Area ex Annunziata

AEDP/6 Iesce

AEDP/7 Asse Matera Nord.

AEDP/8 Mulino Alvino Oss.39

Art. 56. Regole per le Aree extraurbane a disciplina pregressa - AEDP

La Particella **10** del Foglio 8 di Matera, unica particella su cui ricade l’impianto AgroVoltaico in questo Comune, risulta in parte avente destinazione urbanistica “**Agricola**” ed in parte “**Fascia di Rispetto**” della Zona Industriale.