

- LEGENDA**
- TERRITORIO**
- +++++++ CONFINI REGIONALI
  - CONFINI PROVINCIALI
  - ..... CONFINI COMUNALI
  - COMUNE DI MEZZANI
  - COMUNE DI SORBOLO
  - COMUNE DI BRESCELLO
  - CORSI D'ACQUA E PRESENZE IDROGRAFICHE PRINCIPALI
- INFRASTRUTTURE ESISTENTI**
- AUTOSTRADE
  - FERROVIE
  - STRADE STATALI
  - STRADE PROVINCIALI
- INFRASTRUTTURE DI PROGETTO**
- TRACCIATO AUTOSTRADALE DI PROGETTO
  - INTERVENTI LOCALI DI COLLEGAMENTO VIARIO AL SISTEMA AUTOSTRADALE
  - VIABILITA' DI ADDUZIONE AL SISTEMA AUTOSTRADALE
- ELABORATI DI RIFERIMENTO**
- PD\_0\_D02\_D0000\_0\_IA\_RG\_01-02\_A RELAZIONE


IL CONCESSIONARIO  
**ARC** AUTOSTRADA REGIONALE CISPADANA

IL CONCESSIONARIO  
**Autosstrada Regionale Cispadana S.p.A.**  
IL PRESIDENTE  
*Giuseppe Pizzani*

**AUTOSTRADA REGIONALE CISPADANA**  
DAL CASELLO DI REGGIOLO-ROLO SULLA A22  
AL CASELLO DI FERRARA SUD SULLA A13  
CODICE C.U.P. E81B0800060009

**PROGETTO DEFINITIVO**

**STUDIO DI IMPATTO AMBIENTALE**  
ALLEGATO 2: VIABILITA' DI ADDUZIONE AL SISTEMA AUTOSTRADALE  
D02 (EX IRE) VARIANTE ALLA SP. n° 41 IN CORRISPONDENZA DEL TRACCIATO CISPADANO - TRATTO TRA SP. n° 60 E BRESCELLO  
QUADRO DI RIFERIMENTO PROGRAMMATICO

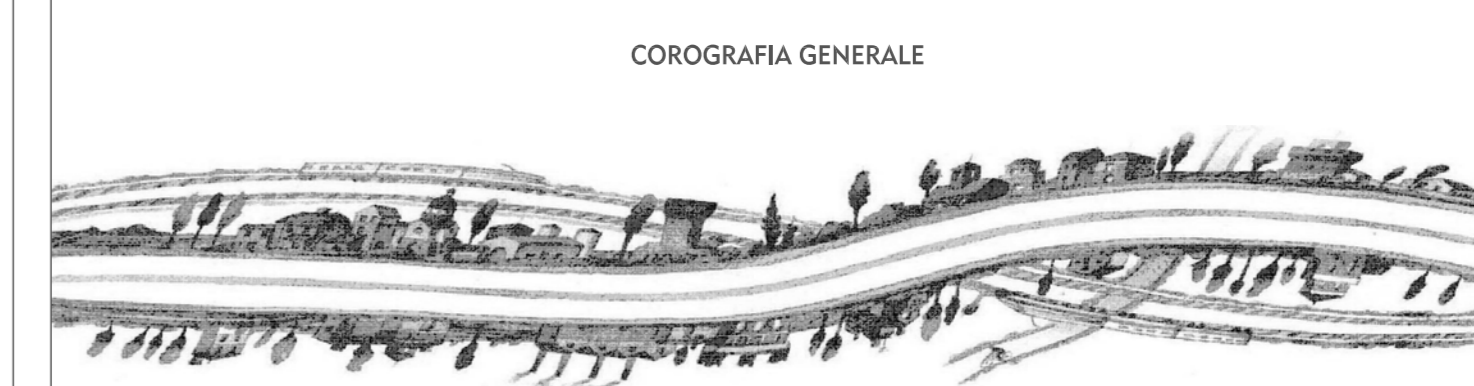

RESPONSABILE INTEGRAZIONE PRESTAZIONI SPECIALISTICHE  
Ing. Emilio Salsi  
Albo Ing. Reggio Emilia n° 945

IL CONCESSIONARIO  
*h. Pizzani*

TECNICO RESPONSABILE  
*h. Pizzani*

G									
F									
E									
D									
C									
B									
A	17.04.2012	EMISSIONE					GHIRETTI	BECCARELLI SALSIS	
REV.	DATA	DESCRIZIONE					REDAZIONE	CONTROLLO	APPROVAZIONE
IDENTIFICAZIONE ELABORATO									
NUM. PROSP.	FOGLIO	QUADRO	CORRETTIVA	TRATTO	STATO	DATA	PRODOTTORE	REV.	SCALA
6475	PD	0	000	0	0	17.04.2012	GHIRETTI	A	1:10.000