

**LEGENDA**

- AREA DI IMPIANTO
- STAZIONE SE CIMINNA
- SSE UENTE
- DORSALE DI COLLEGAMENTO IN MT
- CAVIDOTTI DI COLLEGAMENTO DALLA DORSALE AI CAMPI IN MT
- LIMITI COMUNALI



REGIONE: SICILIA	PROVINCIA: PALERMO
COMUNE: CIMINNA, MEZZOJUSO, VILLAFRATI	LOCALITA': C/da Buffa, C/da Serre, C/da Feotto

PD	OGGETTO: Progetto per la realizzazione di un impianto agrovoltico denominato 'Agrovoltico Ciminna' per la produzione di energia elettrica con una potenza installata di 58 MW, potenza di immissione di 54 MW e potenza del sistema di accumulo di 10 MW, per la produzione agricola di beni e servizi oltre alle opere connesse e alle infrastrutture indispensabili nelle aree identificate nei comuni di Villafрати (PA), Mezzojuso (PA) e Ciminna (PA)
----	--

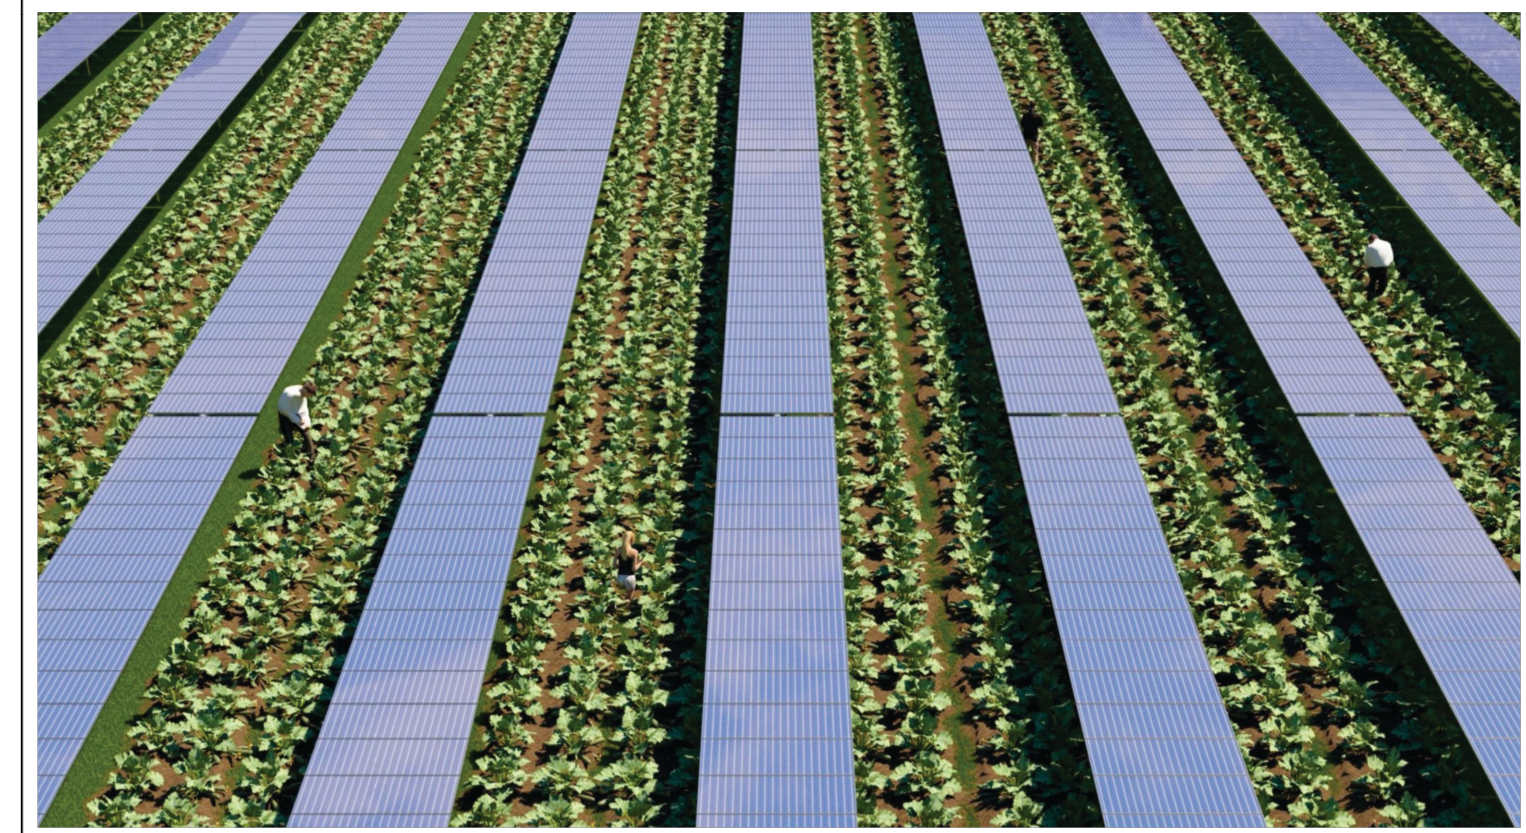


TAVOLA: <b>EL01.016</b>	IMPIANTO: <b>AGROVOLTAICO CIMINNA</b>	1:25000	SCALA
ELABORATO: Inquadramento generale su IGM		COD. DOC.   RES.	

PROponente: <b>FRI-EL SUN</b>	RESPONSABILE: <i>Timbro e Firma</i>	APPROVATO DA: <i>Timbro e Firma</i>
-------------------------------	-------------------------------------	-------------------------------------

PROGETTISTA: <b>SUPER CORP</b>	DIRETTORE TECNICO: ARCH: FRANCESCO LAUDICINA	REDATTO DA: <i>Timbro e Firma</i>
--------------------------------	--	-----------------------------------

REV.	DATA	REDDITO	DESCRIZIONE
0			
1			
2			
3			

IL PRESENTE DISEGNO E' DI NOSTRA PROPRIETA' ED E' SOTTO LA PROTEZIONE DELLA LEGGE SULLA PROPRIETA' LETTERARIA, NE E' QUINDI VIETATA PER QUALSIASI MOTIVO LA RIPRODUZIONE E CONSEGNA A TERZI.