Firmato digitalmente da
FRANCESCO LAUDICINA
CN = FRANCESCO LAUDICINA
C = IT
Signature date and time: 2022/03/17 15:59:28

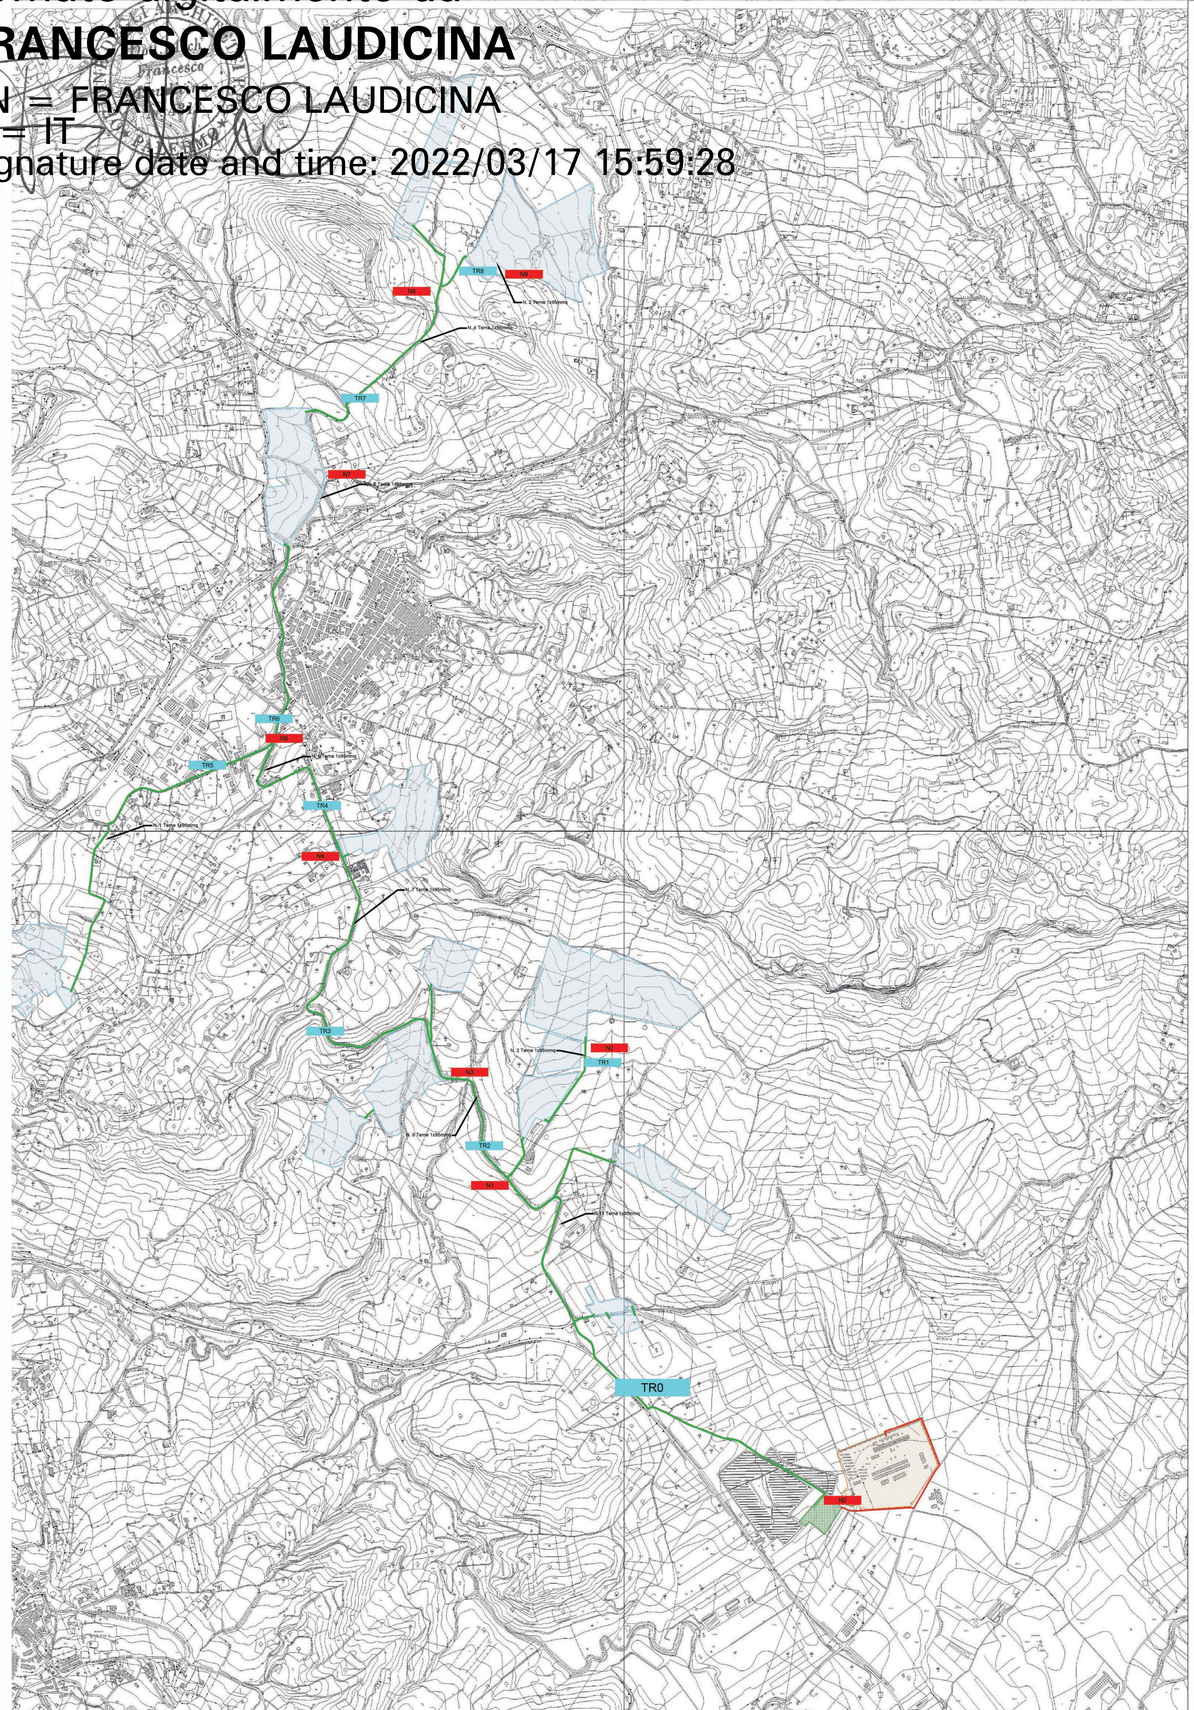

SEZIONE TIPO - N°2 TERNE MT
Posa su strada asfaltata

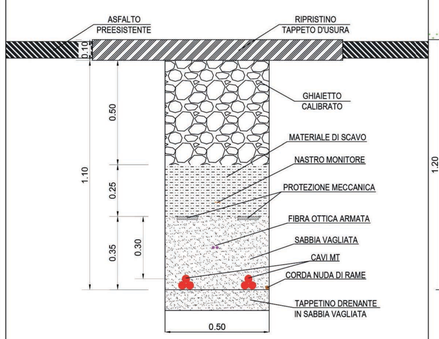

SEZIONE TIPO - N°6 TERNE MT
Posa su regia trazzera

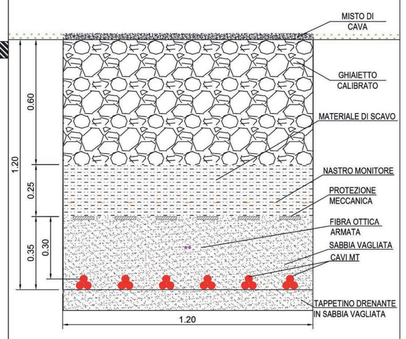

SEZIONE TIPO 50cm - CAMPO FV
Posa su terreno agricolo

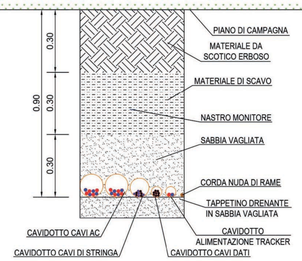

SEZIONE TIPO - N°2 TERNE MT
Posa su terreno agricolo / strada interpoderale

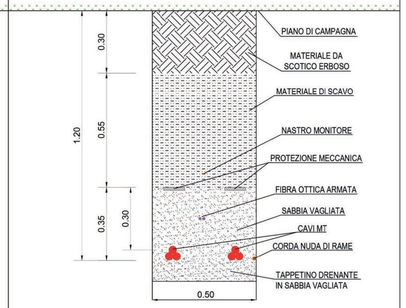

SEZIONE TIPO 110cm - CAMPO FV
Posa su terreno agricolo

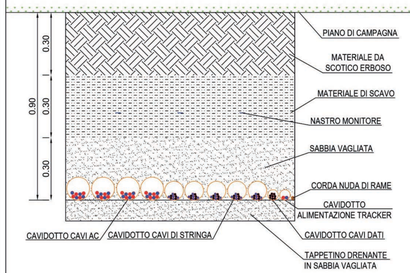

SEZIONE TIPO 90cm - CAMPO FV
Posa su terreno agricolo

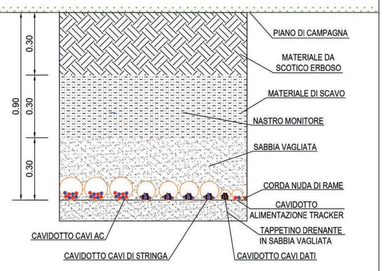

SEZIONE TIPO - N°1 TERNA AT 132/150 kV
Posa a trifoglio su terreno agricolo

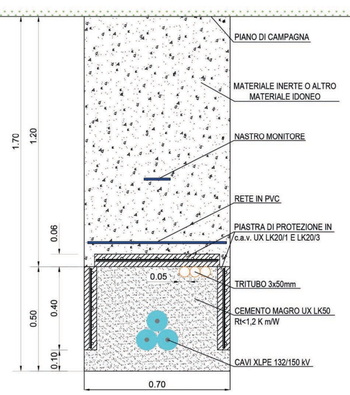

SEZIONE TIPO - N°1 TERNA AT 132/150 kV
Posa a trifoglio su sede stradale

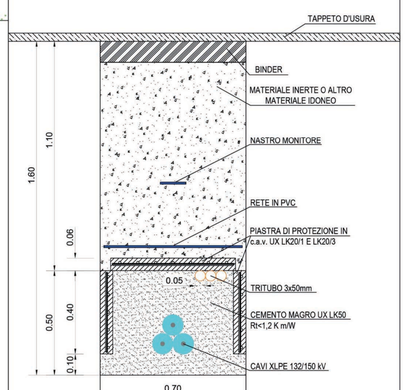

LEGENDA

- CAVIDOTTI IN MT
- CAVIDOTTI IN AT
- SSE UTENTE
- STAZIONE SE CIMINNA

REGIONE: SICILIA
PROVINCIA: PALERMO
COMUNI: CIMINNA, MEZZOJUSO, VILLAFRATI
LOCALITA': C/da Buffa, C/da Serre, C/da Feotto

TIPO PROGETTO: PD

OGGETTO: Progetto per la realizzazione di un impianto agrovoltaico denominato "Agrovoltaico Ciminna" per la produzione di energia elettrica con una potenza installata di 58 MW, potenza di immissione di 54 MW e potenza del sistema di accumulo di 10 MW, per la produzione agricola di beni e servizi oltre alle opere connesse e alle infrastrutture indispensabili nelle aree identificate nei comuni di Villafrati (PA), Mezzojuso (PA) e Ciminna (PA)

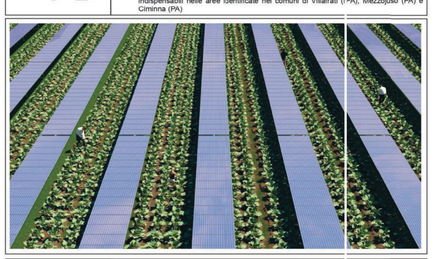

TAVOLA N.: EL01.028
IMPIANTO: AGROVOLTAICO CIMINNA
SCALA: 1:10000
ELABORATO: Sezioni tipo di posa cavodotti in MT su CTR
FOGLIO: 01 di 01 | REV.: 0

PROPONENTE: FRI-EL SUN
RESPONSABILE: Timbro e Firma
APPROVATO DA: Timbro e Firma
PROGETTISTA: SUPERCORP
DIRETTORE TECNICO: ARCH. FRANCESCO LAUDICINA
REDATTO DA: Timbro e Firma

REV.	DATA	REDATTO	DESCRIZIONE
0			
1			
2			
3			

FRANCESCO LO BUE

IL PRESENTE ORGANO E' DI NOSTRA PROPRIETA' ED E' SOTTO LA PROTEZIONE DELLA LEGGE SULLA PROPRIETA' LETTERARIA. NE E' QUINDI VIETATA PER QUALSIASI MOTIVO LA RIPRODUZIONE E CONSEGNA A TERZI.