

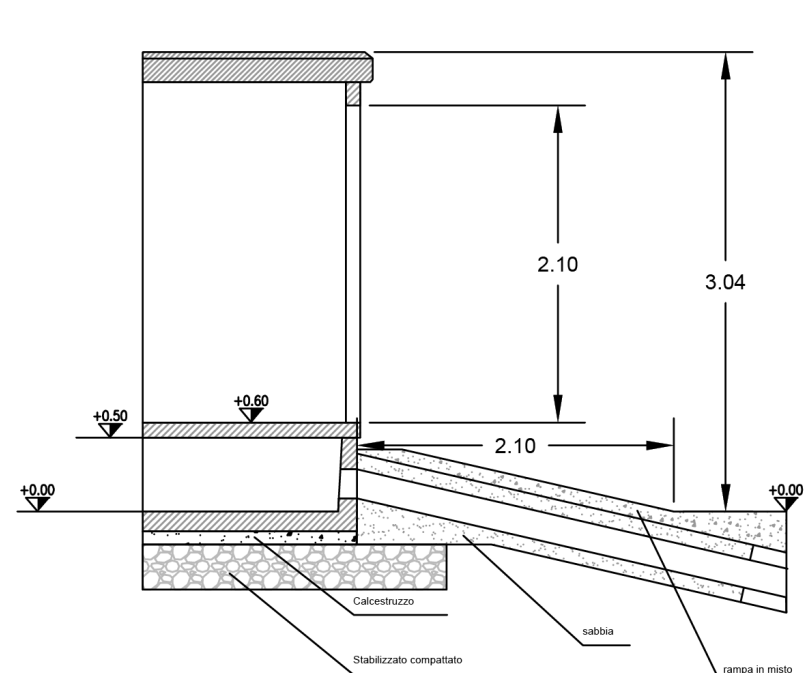


CABINA DI RICEZIONE

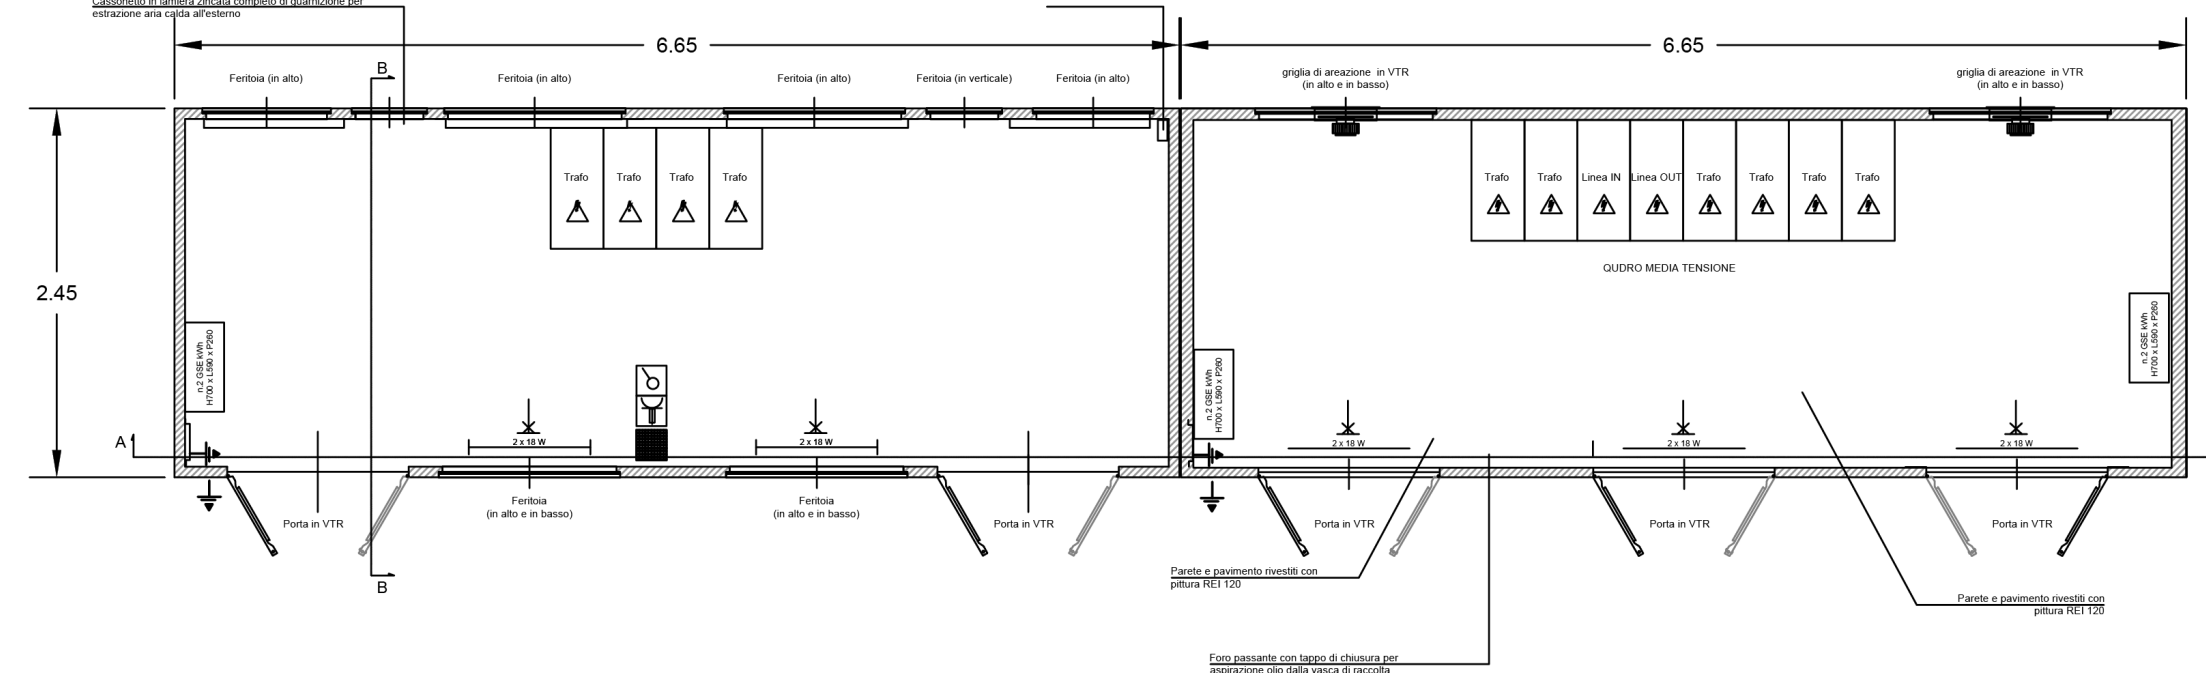



Vista su pianta - Cabina Ricezione/Sezionamento MT

PIANTA Scala 1:50

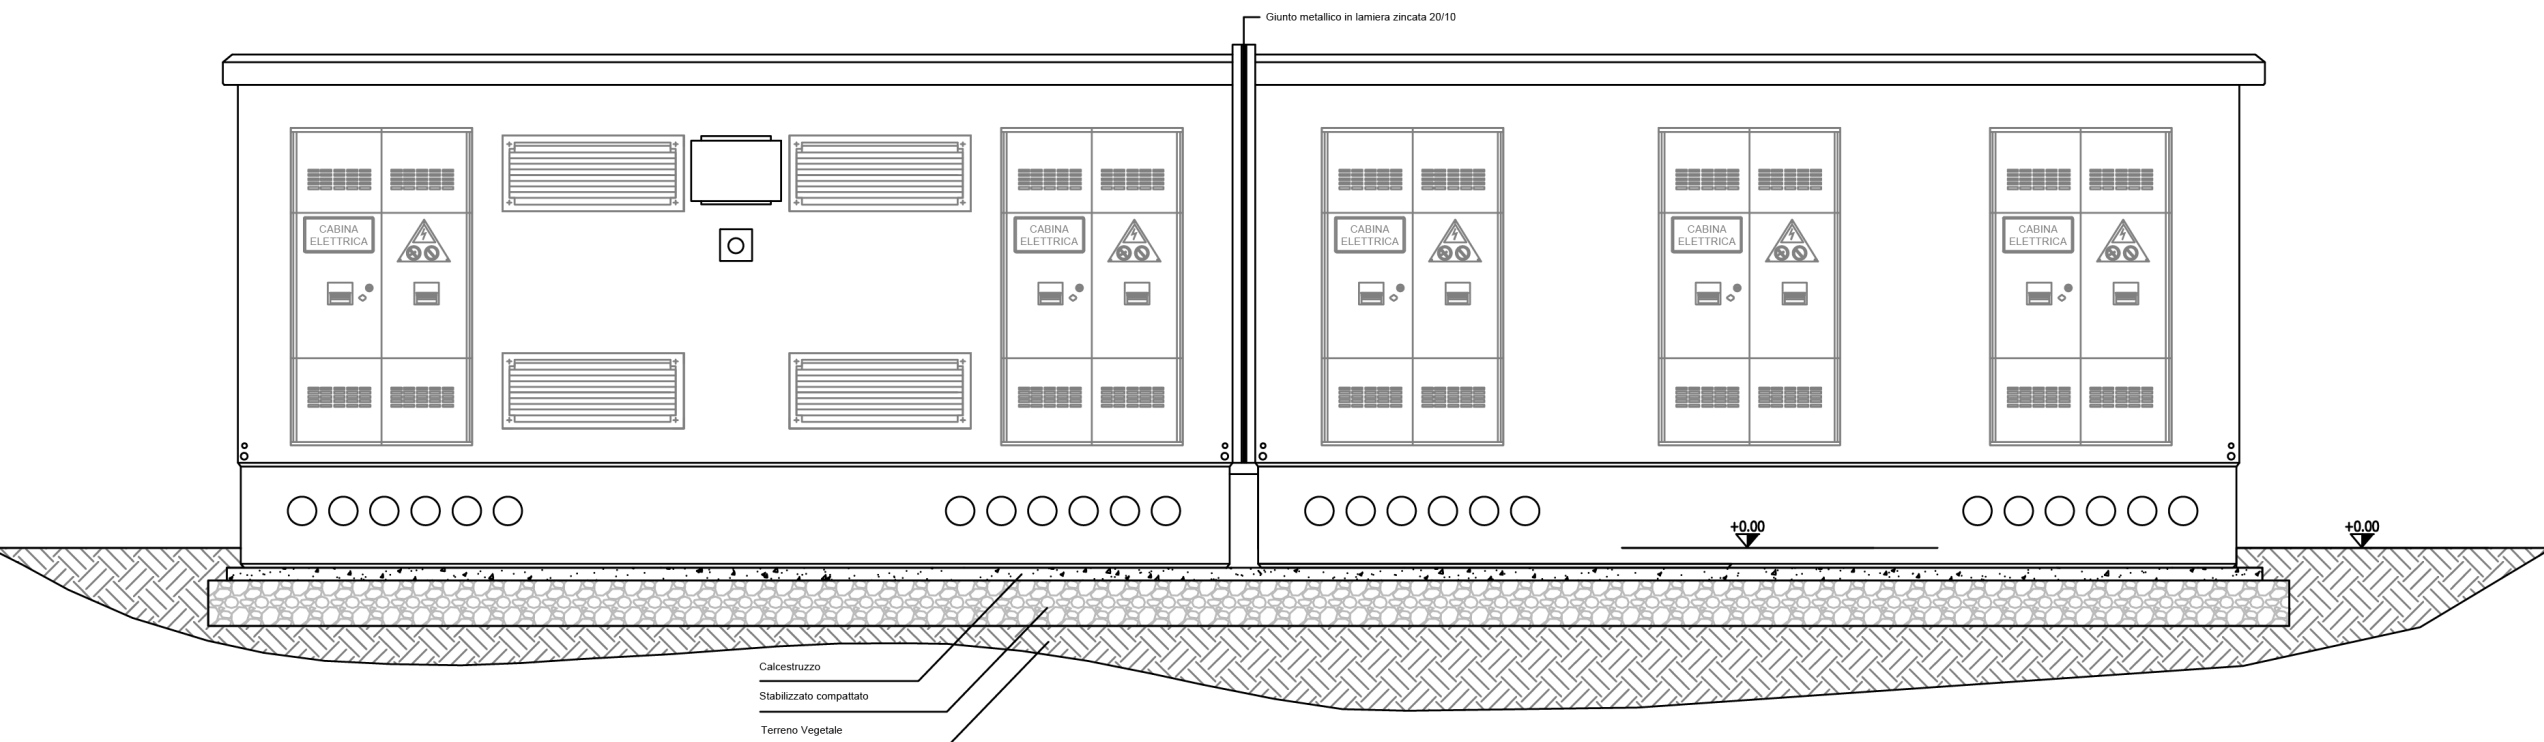


PROSPETTI Scala 1:50

CABINA DI CAMPO

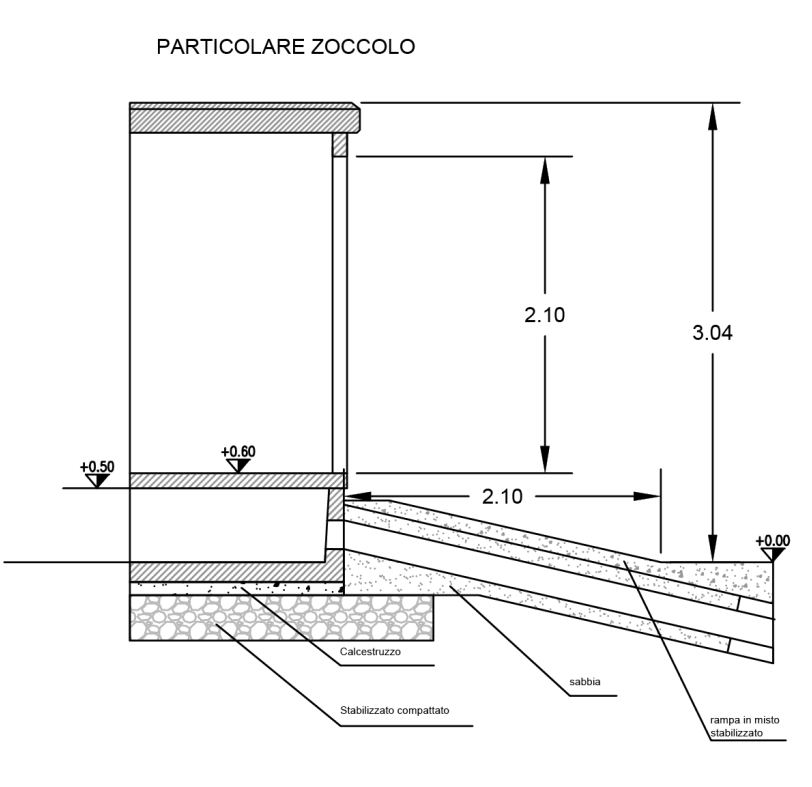
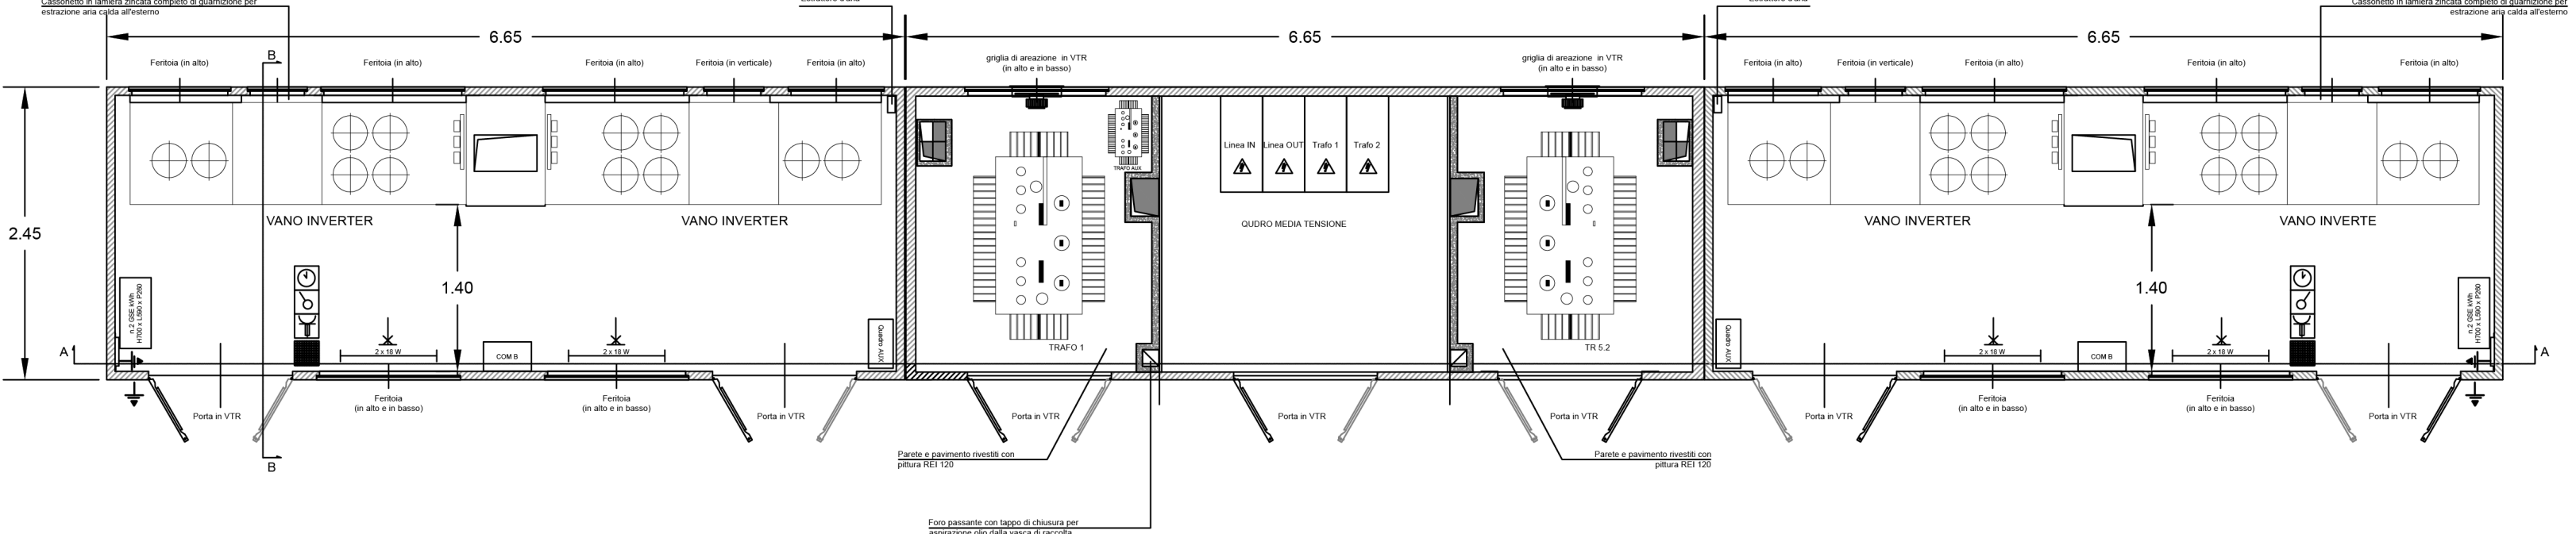


Vista su pianta - Cabina Trasformazione/Inverter

PIANTA Scala 1:50


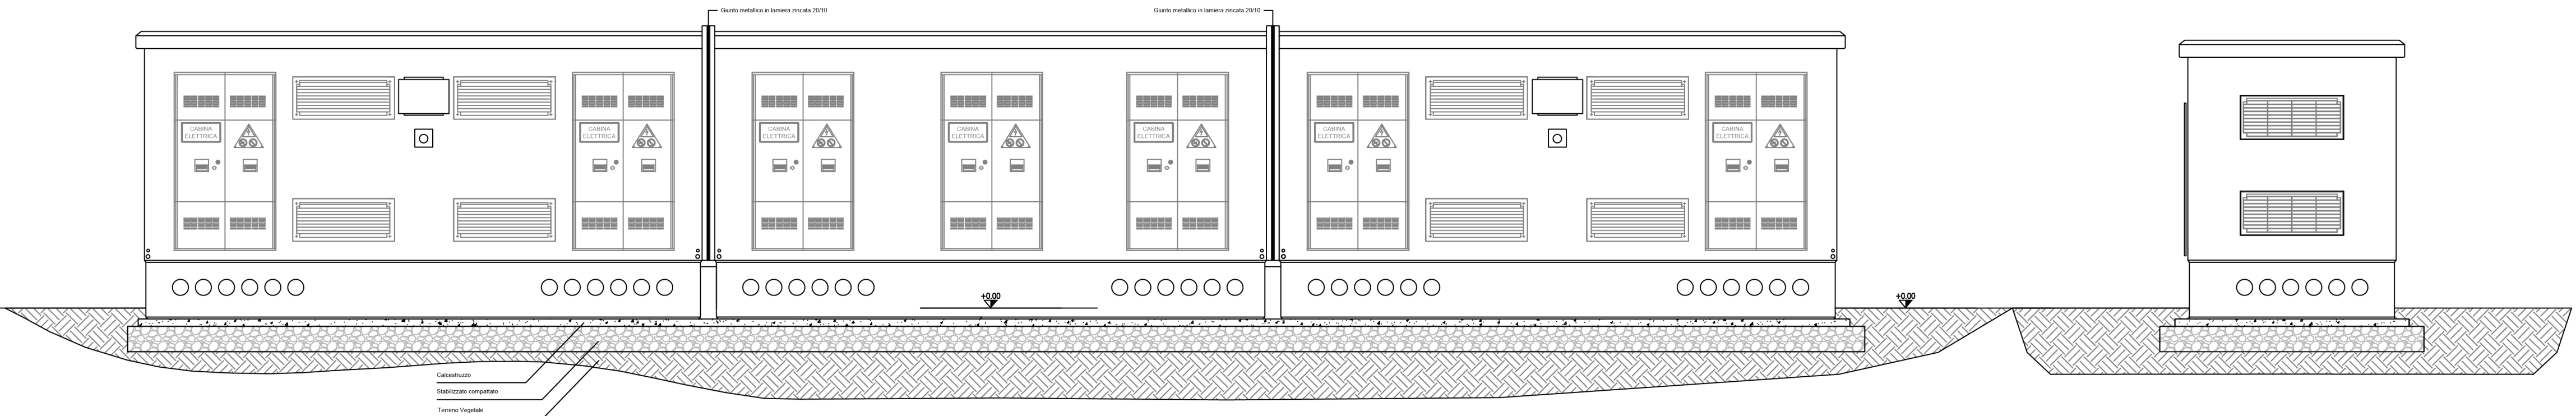


PROSPETTI Scala 1:50

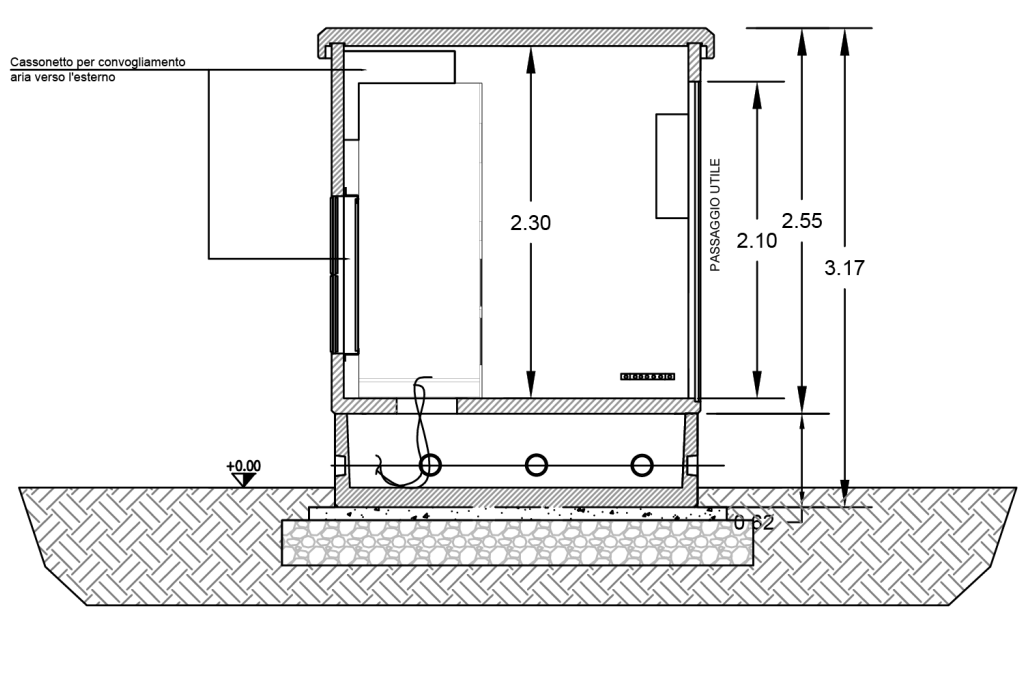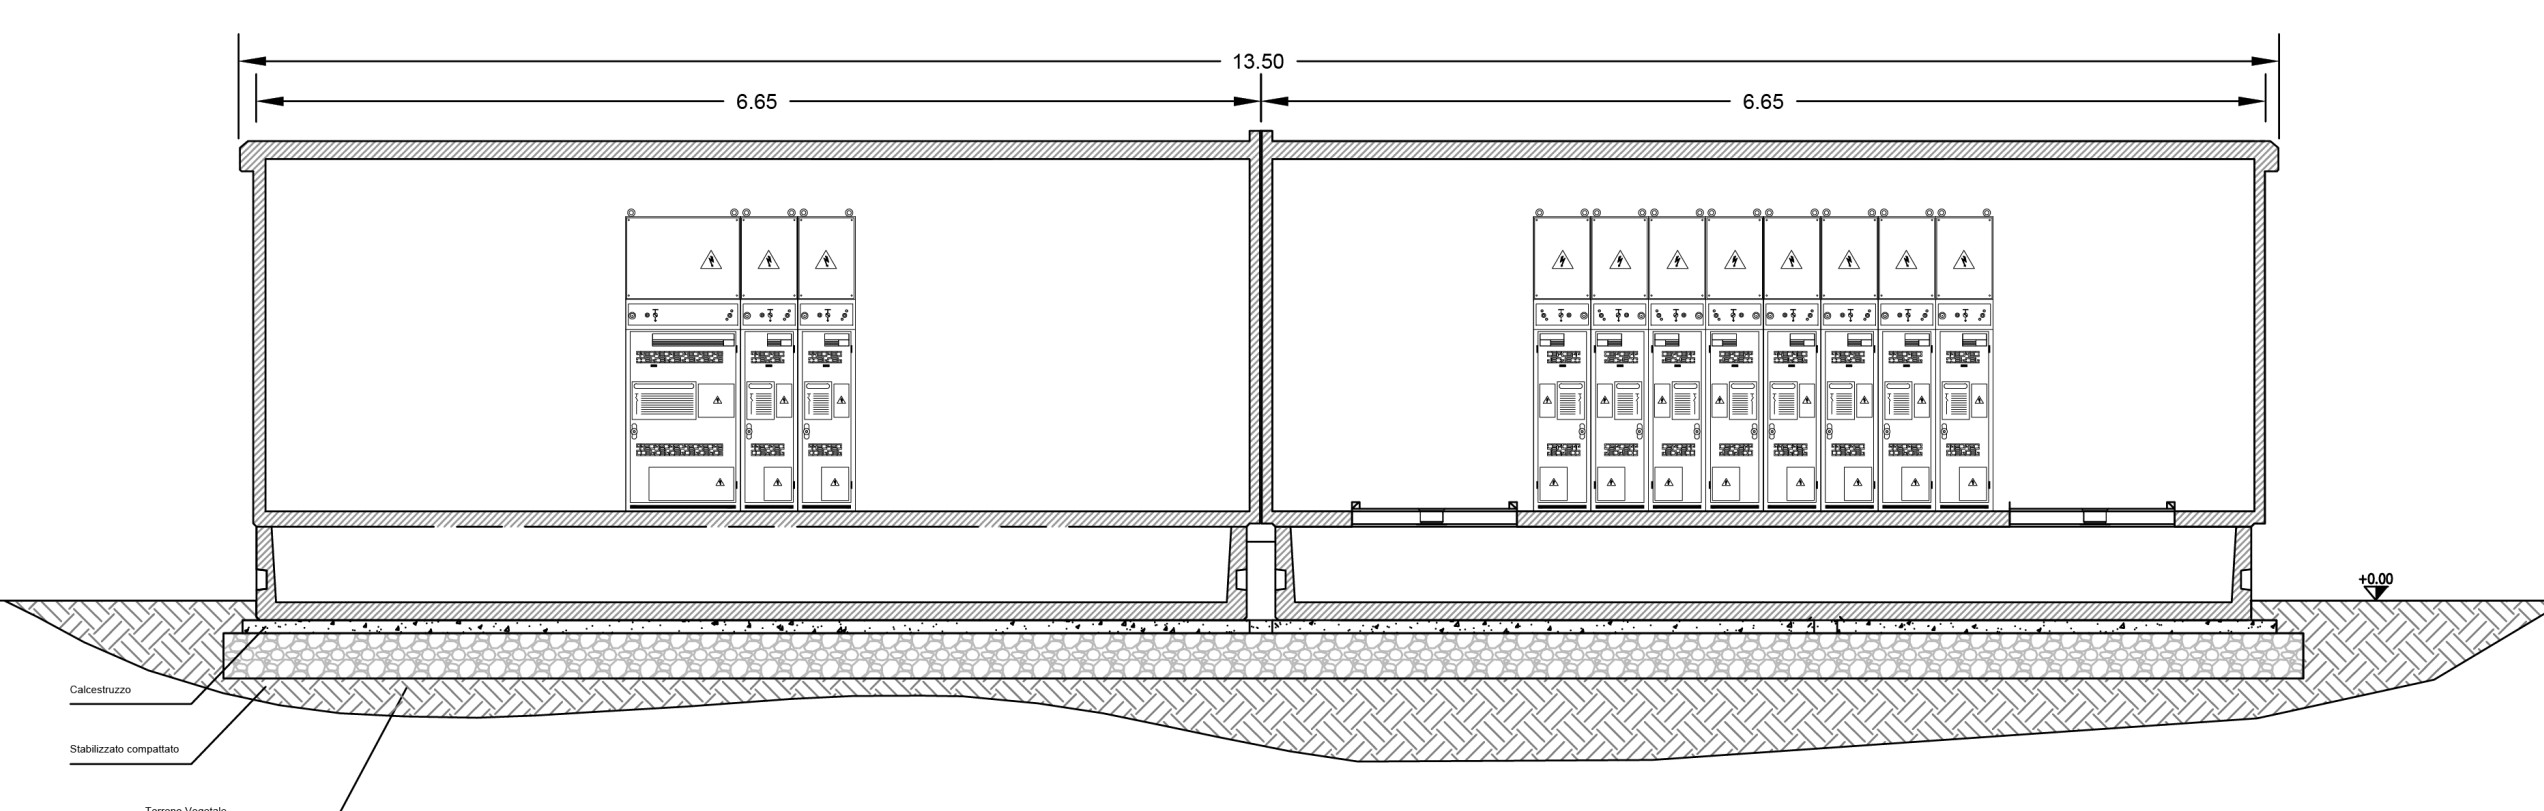

SEZIONE A-A Scala 1:50

SEZIONE B-B Scala 1:50

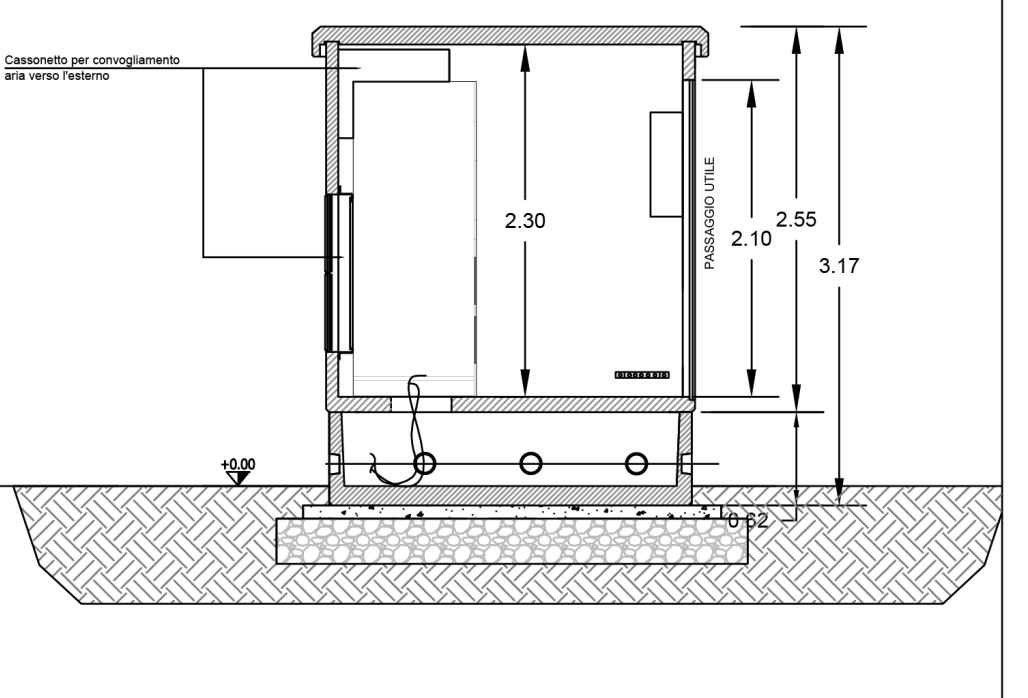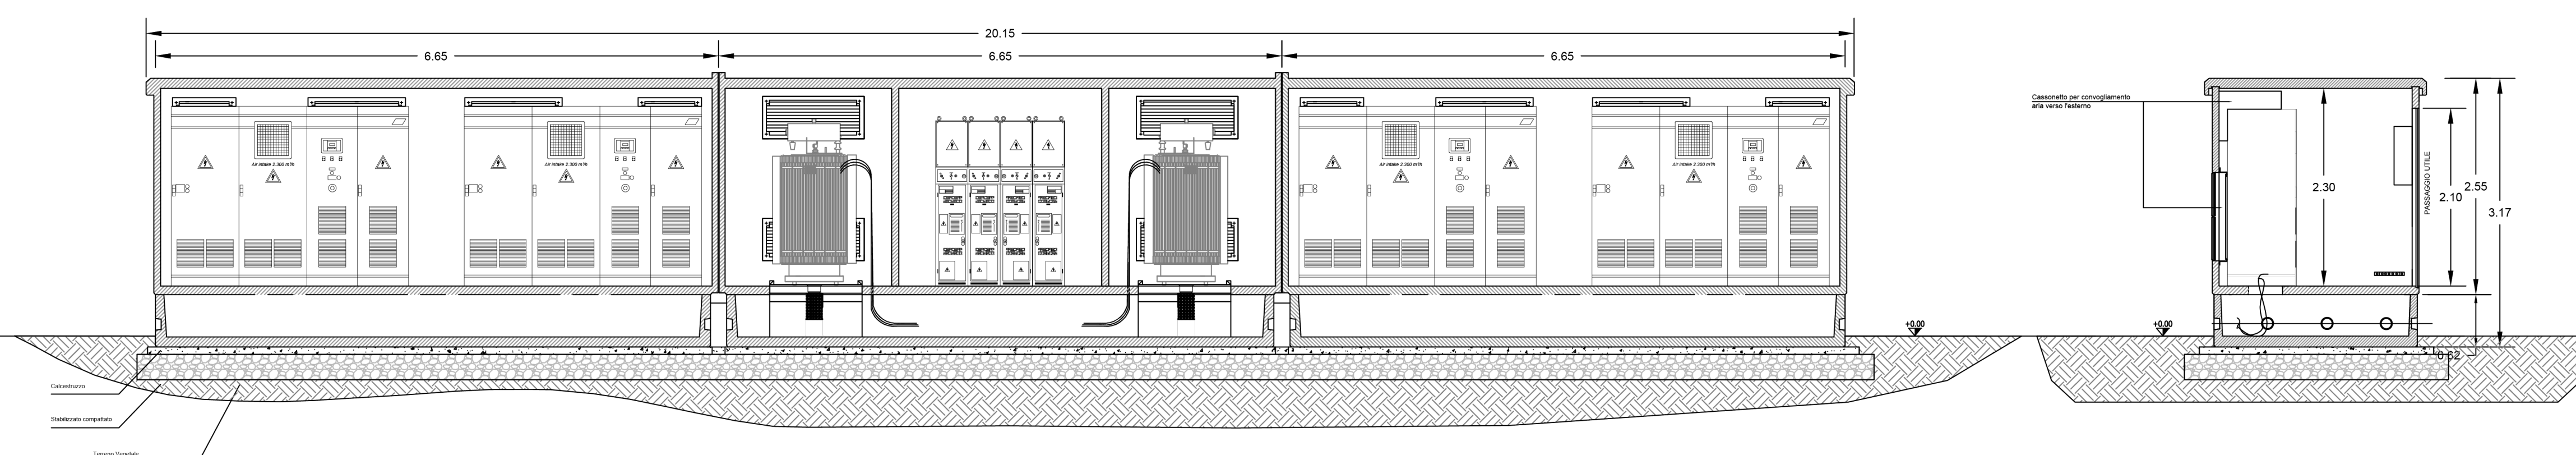

SEZIONE A-A Scala 1:50

SEZIONE B-B Scala 1:50

Cabina di Ricezione

DIMENSIONI CABINA RICEZIONE	
Lunghezza frontale	13,50 m
Larghezza	2,44 m
Altezza Esterna	2,55 m
Altezza Interna	2,30 m

TABELLA PESI	
Quadri MT	1000 kg
Cabina vuota	18000 kg
Peso Complessivo	19000 kg

Cabina/Inverter

DIMENSIONI CABINA INVERTER	
Lunghezza frontale	21,15 m
Larghezza	2,44 m
Altezza Esterna	2,55 m
Altezza Interna	2,30 m

TABELLA PESI	
Inverter	4400 kg
Cabina vuota	18000 kg
Peso Complessivo	22400 kg

REGIONE: SICILIA PROVINCIA: PALERMO
 COMUNI: CIMINNA, MEZZOJUSO, VILLAFRATI LOCALITÀ: C/da Buffa, C/da Serre, C/da Feotto

TIPO PROGETTO: **PD** OGGETTO: Progetto per la realizzazione di un impianto agrovoltaico denominato 'Agrovoltaico Ciminna' per la produzione di energia elettrica con una potenza installata di 58 MW, potenza di immissione di 54 MW e potenza del sistema di accumulo di 10 MW, per la produzione agricola di beni e servizi oltre alle opere connesse e alle infrastrutture indispensabili nelle aree identificate nei comuni di Villafrauti (PA), Mezzojuso (PA) e Ciminna (PA)



TAVOLA N.:	INFANNO:	AGROVOLTAICO CIMINNA	1:50	SCALA
ELABORATO:	ARCHITETTONICO CABINE DI CAMPO			

PROPOSTANTE:	RESPONSABILE:	APPROVATO DA:
FRI-ELSON	Timbro e Firma	Timbro e Firma
PROGETTISTA:	DIRETTORE TECNICO ARCH: FRANCESCO LAUDICINA	REDATTO DA:
SUPER CORP	Timbro e Firma	Timbro e Firma

REV.	DATA	REDATTO	DESCRIZIONE
0			
1			
2			
3			

È PRESENTE COGNOME E IN NOSTRA PROPRIETÀ E' SOTTO LA PROTEZIONE DELLA LEGGE SULLA PROPRIETÀ LETTERARIA. NE È QUINDI VIETATA PER QUALSIASI MOTIVAZIONE LA RIPRODUZIONE E L'USO IN TERZO.